


PŮDORYS ±0,000

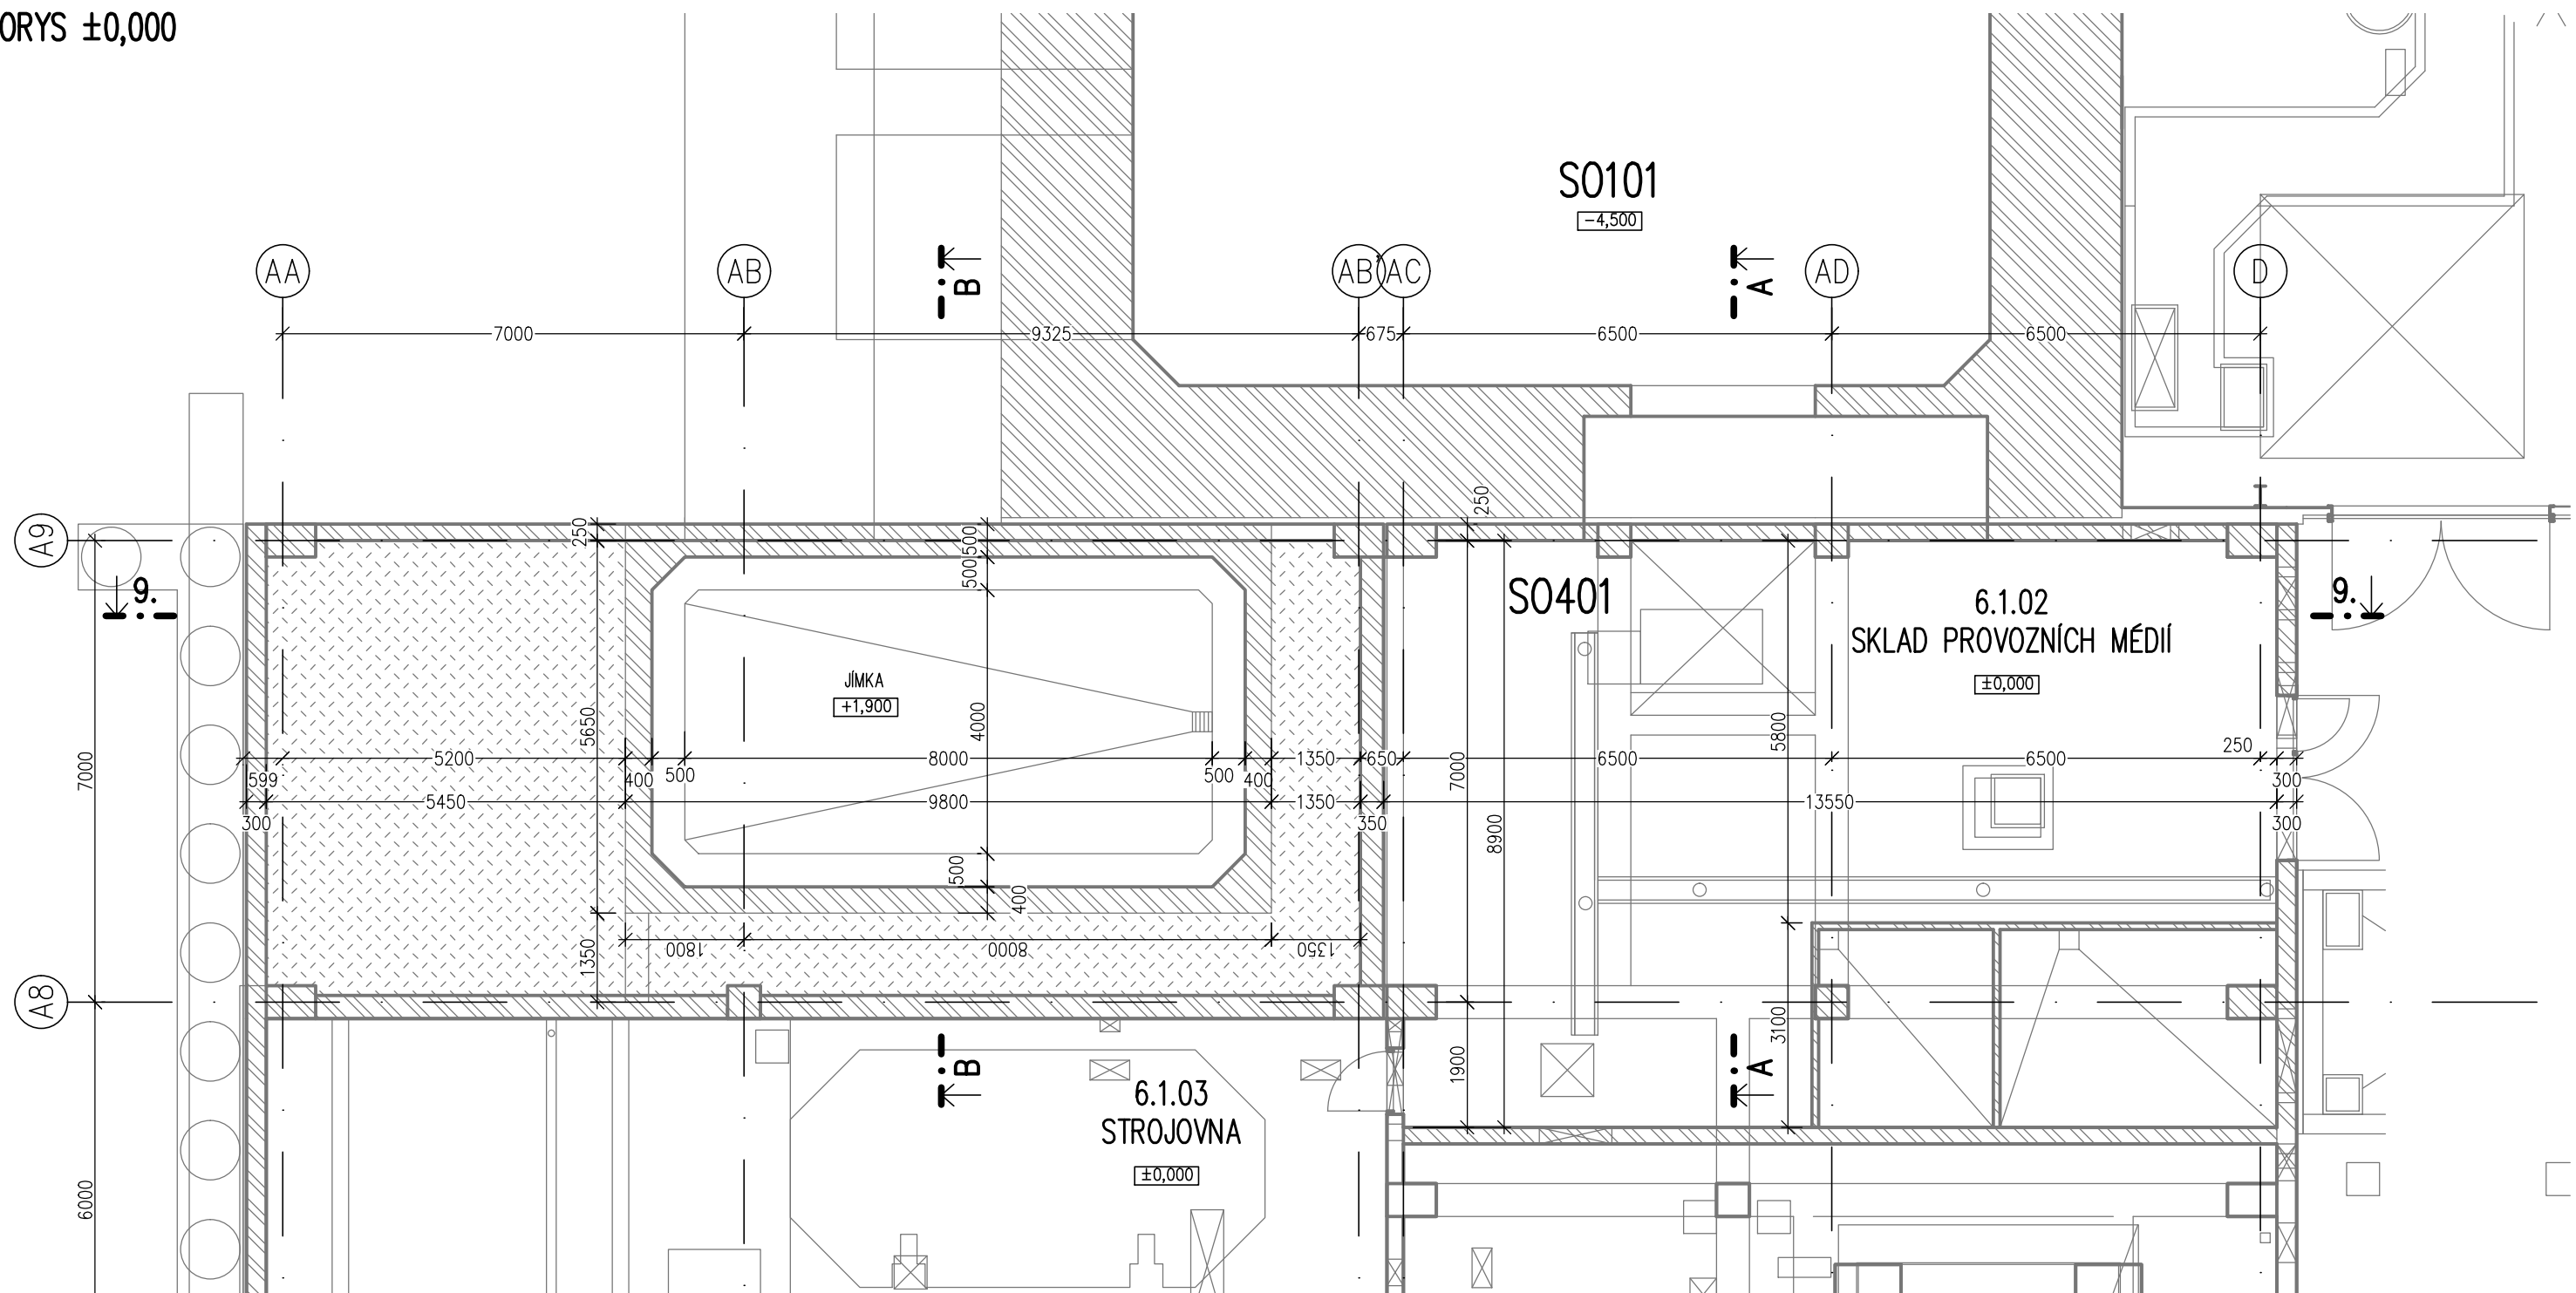

±0,000 = 248,150 m n. m.

Vypracoval:	Ing. Tomáš Peterek	<div>ENERGO</div> <div>TECHNICKÉ SLUŽBY</div> <div>www.energots.cz</div>	
Kontroloval:	Ing. Jan Drbošal		
HIP zakázky:	Ing. Tomáš Peterek		
Schválil:	Ing. Jan Drbošal		
Investor:	SAKO Brno, a.s.		
Místo stavby:	Jedovnická 2, Brno 628 00	Číslo zakázky:	ES2020
Stavba:	Prostor drtiče SO 401 SAKO Brno, a.s.	Datum:	01/2020
SO/PS/DPS:	SO 401 - PROSTOR DRTIČE	Stupeň:	Číslo paré:
		DSPS	
Název výkresu:	Půdorys ±0,000	Formát:	Měřítko výkresu:
		2A4	1:100
Název souboru:	ES2002-DSPS-004	Revize:	Pořadové číslo:
		0	004