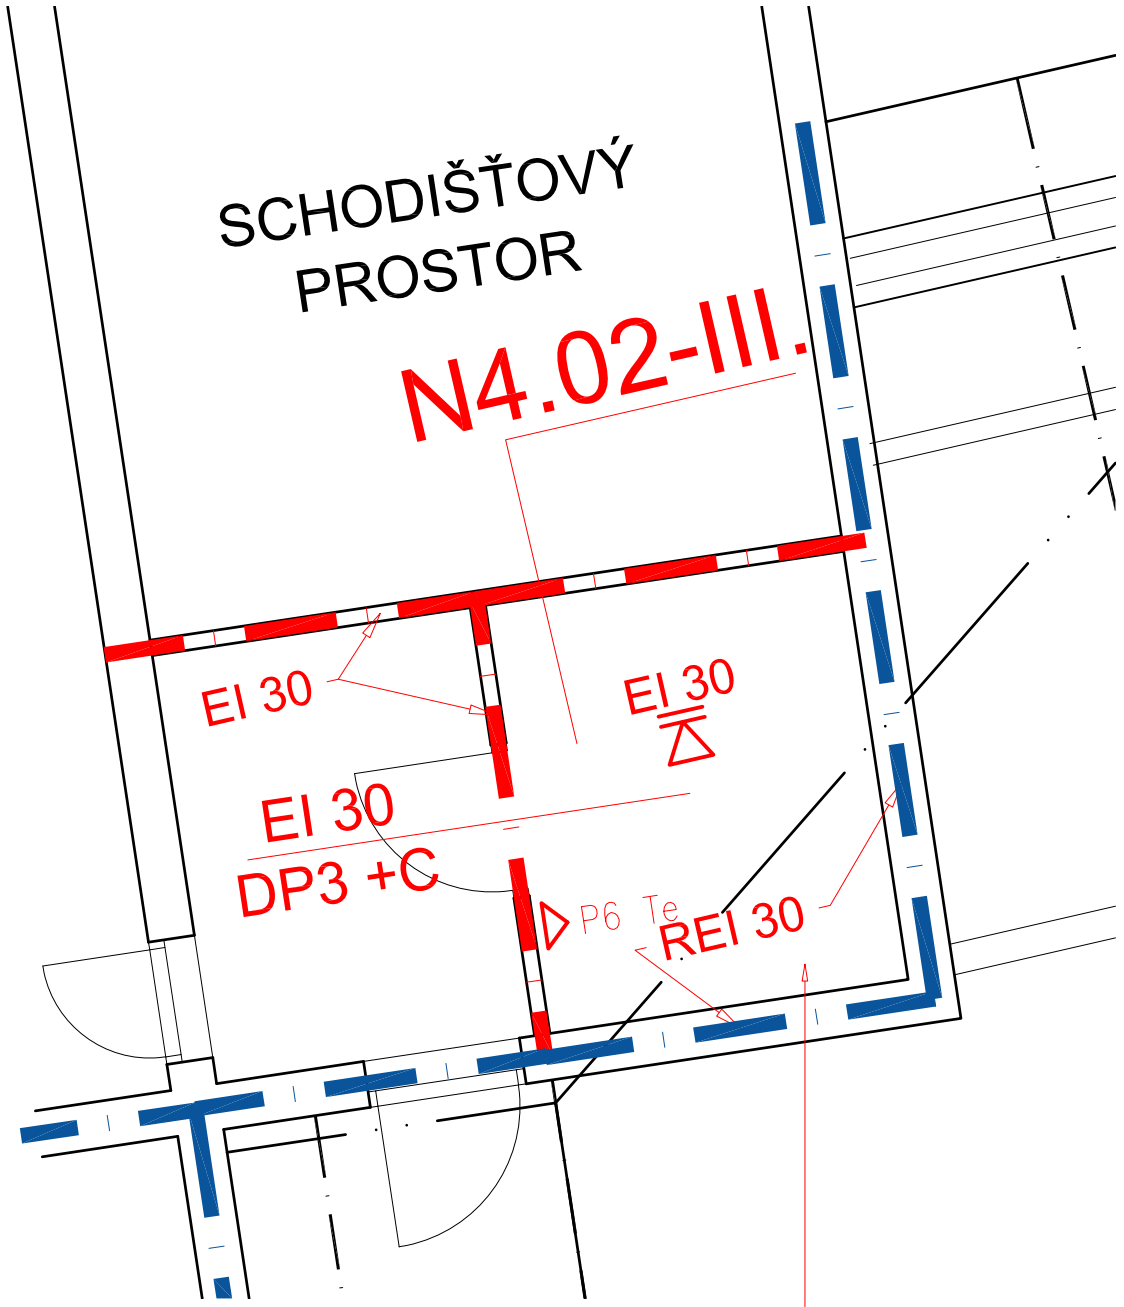

LEGENDA

- POŽÁRNÍ DĚLÍCÍ KONSTRUKCE–NOVÉ (OHRANIČENÍ POŽÁRNÍHO ÚSEKU)
- POŽÁRNÍ DĚLÍCÍ KONSTRUKCE – STÁVAJÍCÍ (OHRANIČENÍ POŽÁRNÍHO ÚSEKU)
- REI 30DP1 — POŽÁRNÍ STĚNY
- REI 30DP1 — POŽÁRNÍ ODOLNOST STROPU

MEZNÍ STAVY:
R – MS ÚNOSNOSTI A STABILITY
E – MS CELISTVOSTI
I – TEPLOTY NA NEOHŘÍVANÉ STRANĚ
W – HUSTOTA TEPELNÉHO TOKU
S – PROSTUP ZPLODIN

DP1, DP2, DP3 – POŽÁRNÍ ODOLNOST STAVEBNÝCH KONSTRUKCÍ A NEJVYŠŠÍ DOVOLENÝ STUPEŇ HOŘLAVOSTI STAVEBNÝCH HMOT

- POŽÁRNĚ NEBEZPEČNÝ PROSTOR
- PG (6Kg) RUČNÍ HASÍCÍ PŘÍSTROJ – PRÁŠKOVÝ

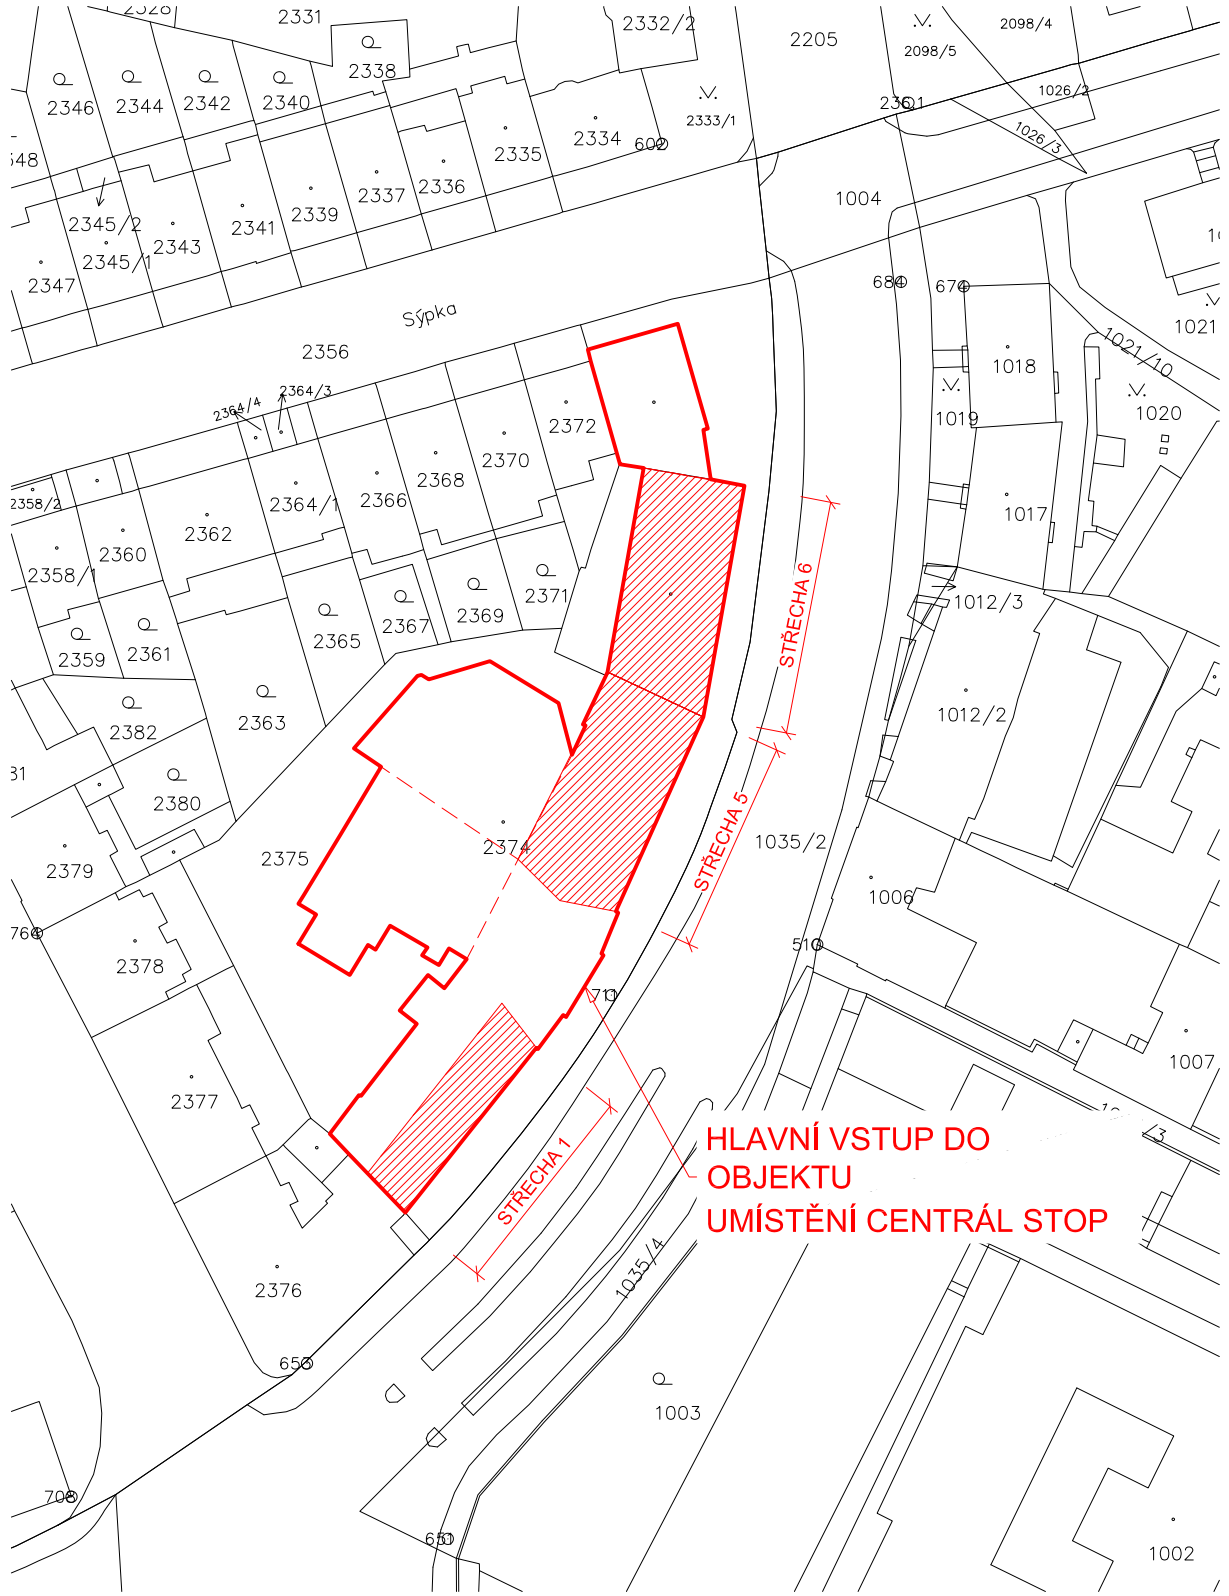

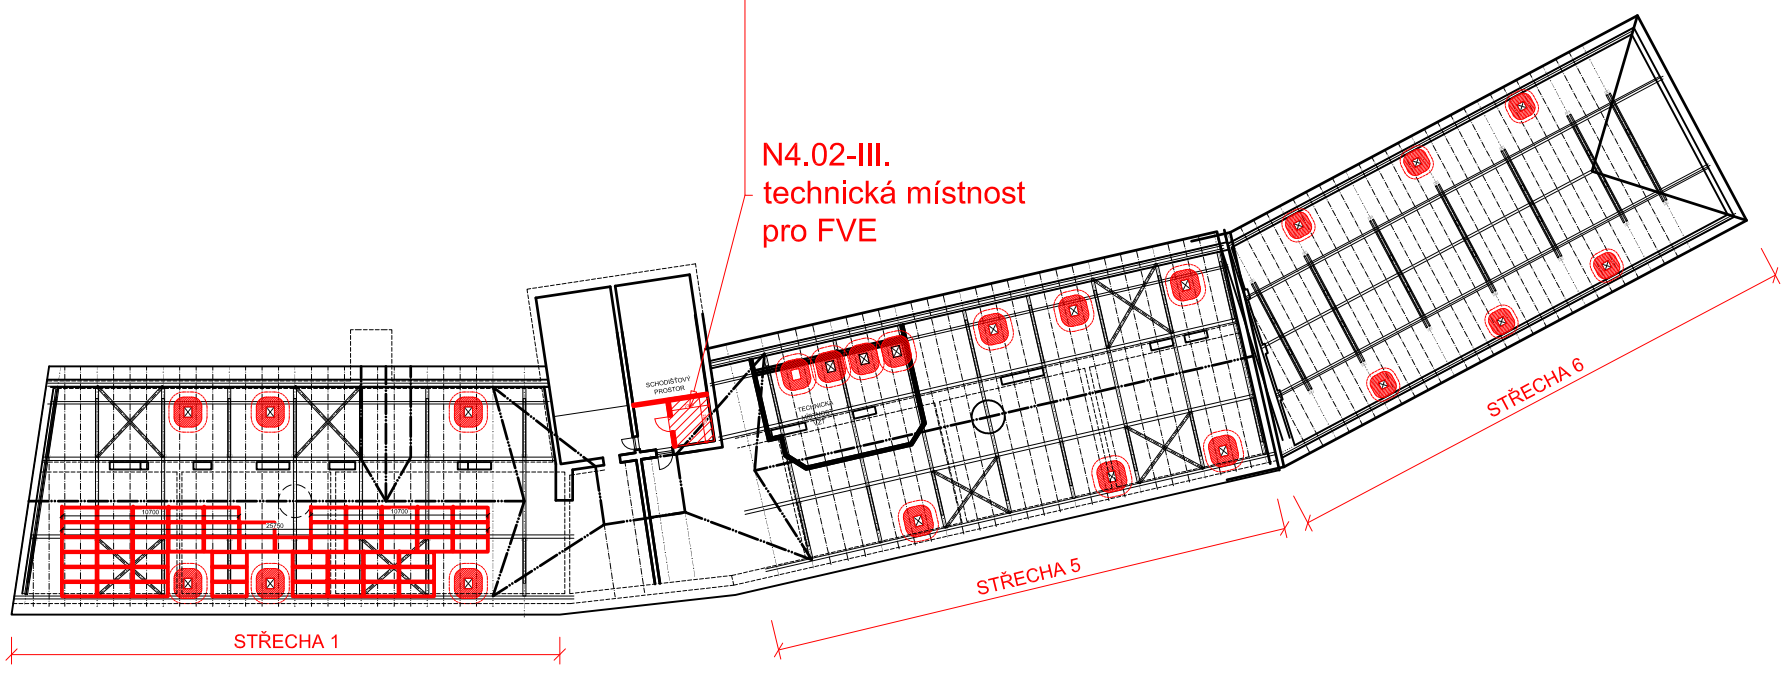

ZODP. PROJEKTANT Ing.Antonín Schaffer	VYPRACOVAL Ing.arch.Hana Rubešová
INVESTOR: SAKO Brno, a.s., Jedovnická 4247/2, Židenice 628 00 Brno	
NÁZEV AKCE: Projektová dokumentace pro realizaci fotovoltaické elektrárny na střeše objektu Základní škola a Mateřská škola Brno, Merhautova 932/37, INSTALACE FVE	
VÝKRES: *POŽÁRNĚ BEZPEČNOSTNÍ ŘEŠENÍ*	

entel
Údolní 599/37
602 00 Brno
IČ: 282 88 165

DATUM	12/21
STUPEŇ	DSP
ZAK. ČÍSLO	21-300-004
MĚŘÍTKO	-
Č. VÝKRESU	*D1.03-01*