


STŘECHA 1

CELKEM 58 KS PANELŮ  
O VÝKONU 27,26kW

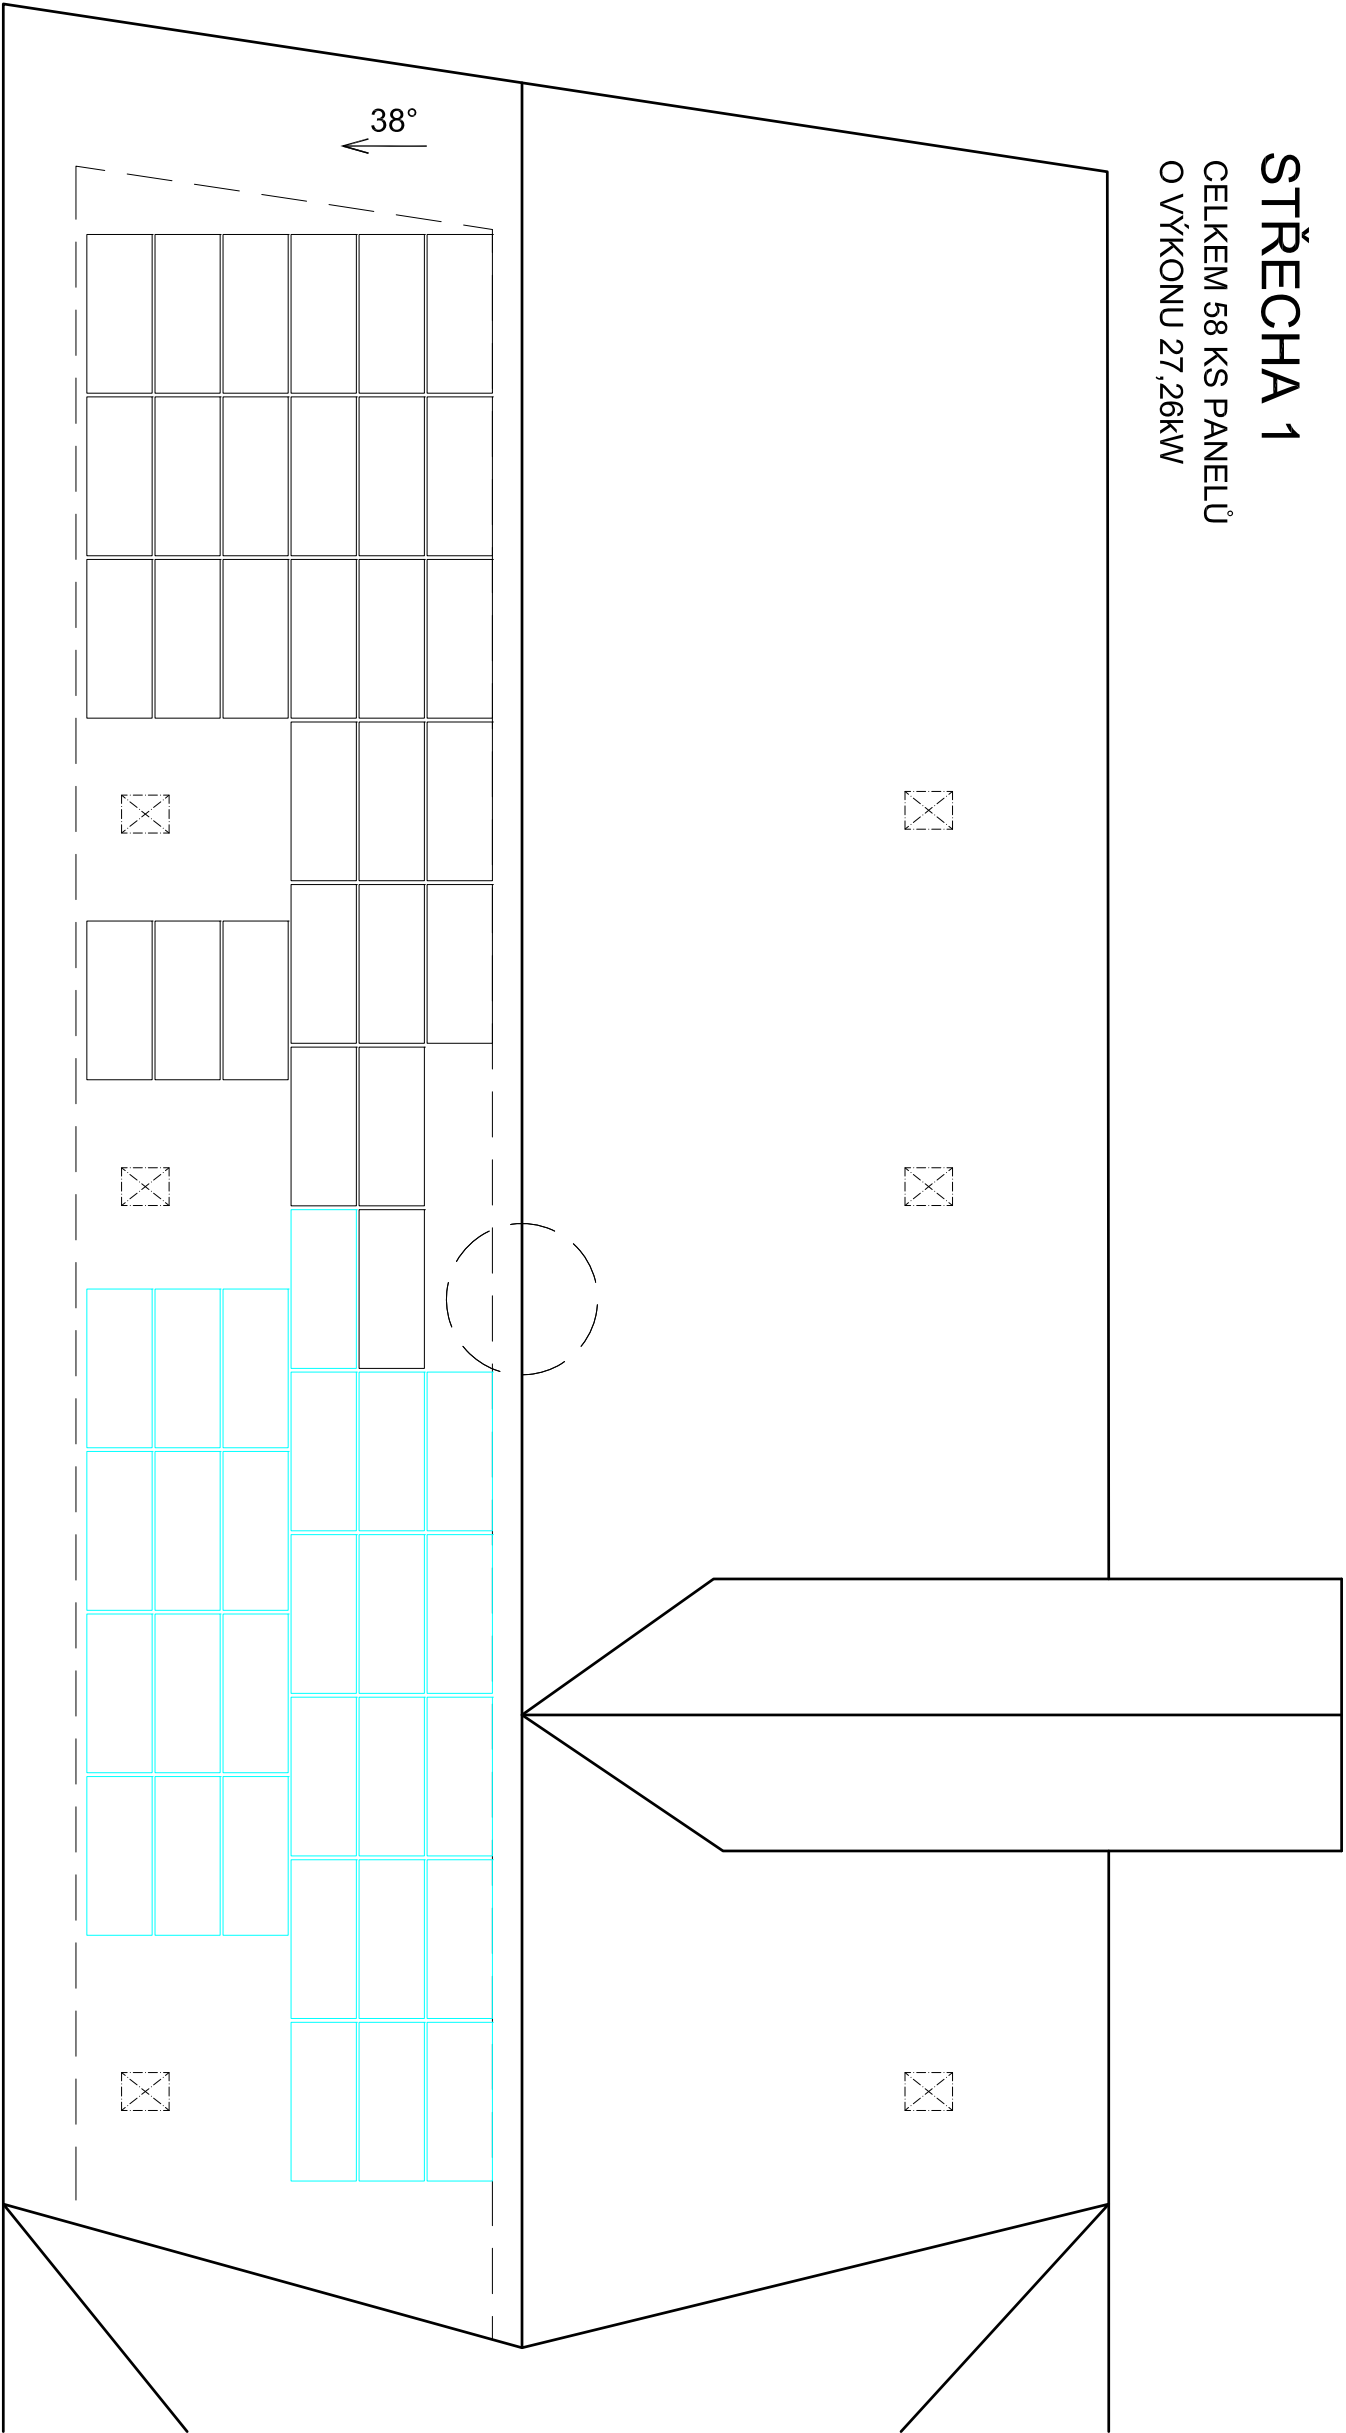


S1.2

FV panely 470 Wp

S1.4

FV panely 470 Wp

ZODP. PROJEKTANT		VYPRACOVAL	
Ing. Rudolf Císař		Ing. arch. Hana Rubešová	
INVESTOR:			
SAKO Brno, a.s., Jedovnická 4247/2, Židenice 628 00 Brno			
NÁZEV AKCE:			
Projektová dokumentace pro realizaci fotovoltaické elektrárny na střeše objektu Základní škola a Mateřská škola Brno, Merhautova 932/37, INSTALACE FVE			
VÝKRES:			
ROZLOŽENÍ FV PANELŮ - STŘECHA 1			

 Údolní 599/37 602 00 Brno IČ: 282 88 165	
DATUM	12/21
STUPEŇ	DSP
ZAK. ČÍSLO	21-300-004
MĚŘÍTKO	Č. VÝKRESU
1:100	D2.01-09