


STŘECHA 5

CELKEM 97 KS PANELŮ  
O VÝKONU 45,59kW

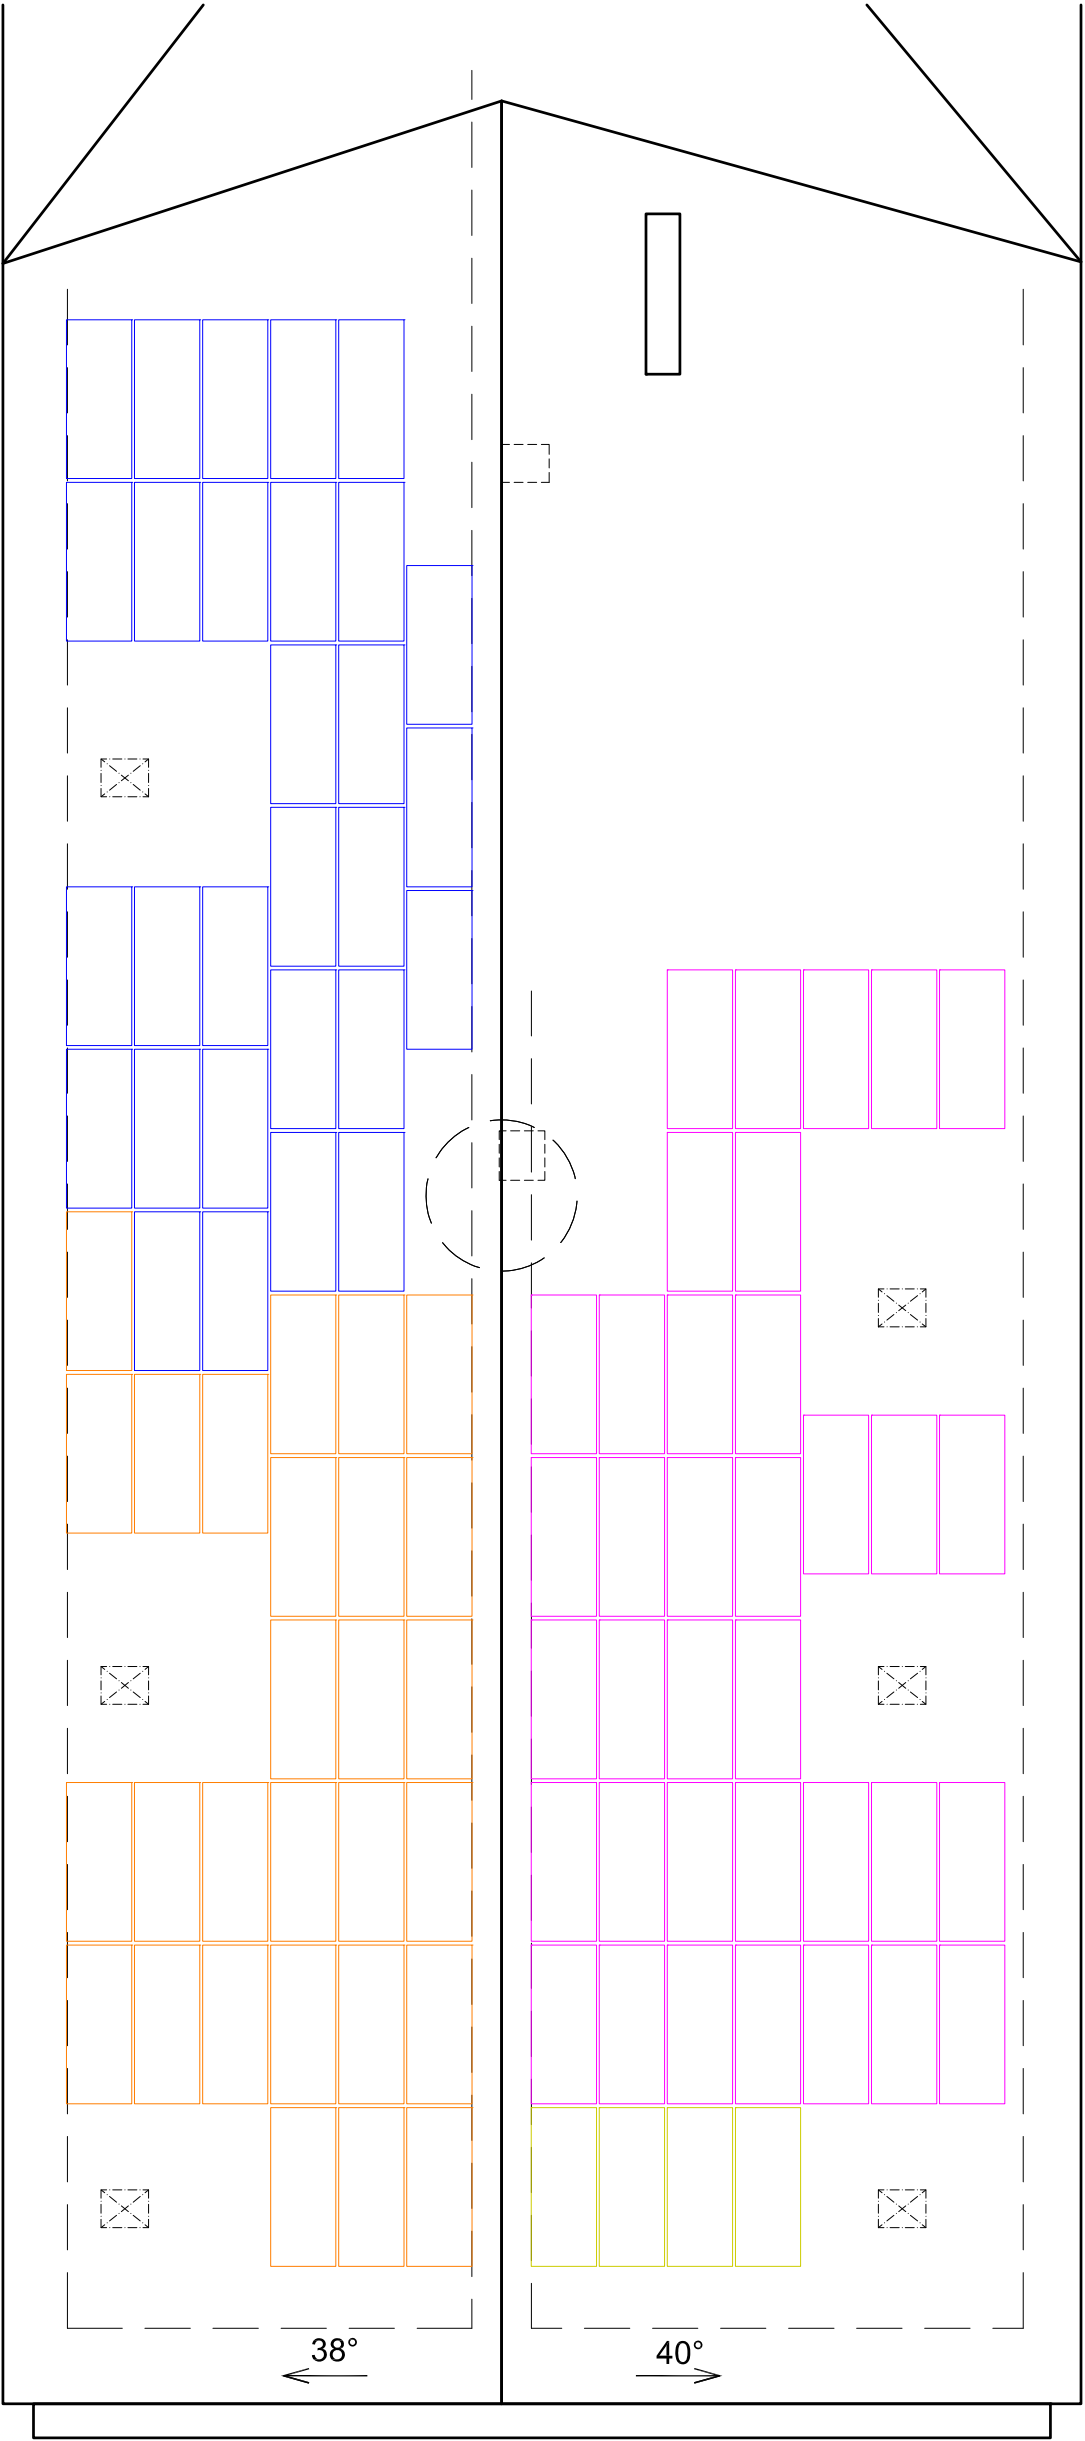

S1.3

FV panely 470 Wp

S2.3

FV panely 470 Wp

S1.1

FV panely 470 Wp

S2.4

FV panely 470 Wp

ZODP. PROJEKTANT		VYPRACOVAL	
Ing. Rudolf Císař		Ing. arch. Hana Rubešová	
INVESTOR:			
SAKO Brno, a.s., Jedovnická 4247/2, Židenice 628 00 Brno			
NÁZEV AKCE:			
Projektová dokumentace pro realizaci fotovoltaické elektrárny na střeše objektu Základní škola a Mateřská škola Brno, Merhautova 932/37, INSTALACE FVE			
VÝKRES:			
ROZLOŽENÍ FV PANELŮ - STŘECHA 5			

entel	
Údolní 599/37 602 00 Brno IČ: 282 88 165	
DATUM	12/21
STUPĚŇ	DSP
ZAK. ČÍSLO	21-300-004
MĚŘÍTKO	Č. VÝKRESU
1:100	D2.01-10