

1 2 3 4

A

A

B

B

C


C

D

D

E

E

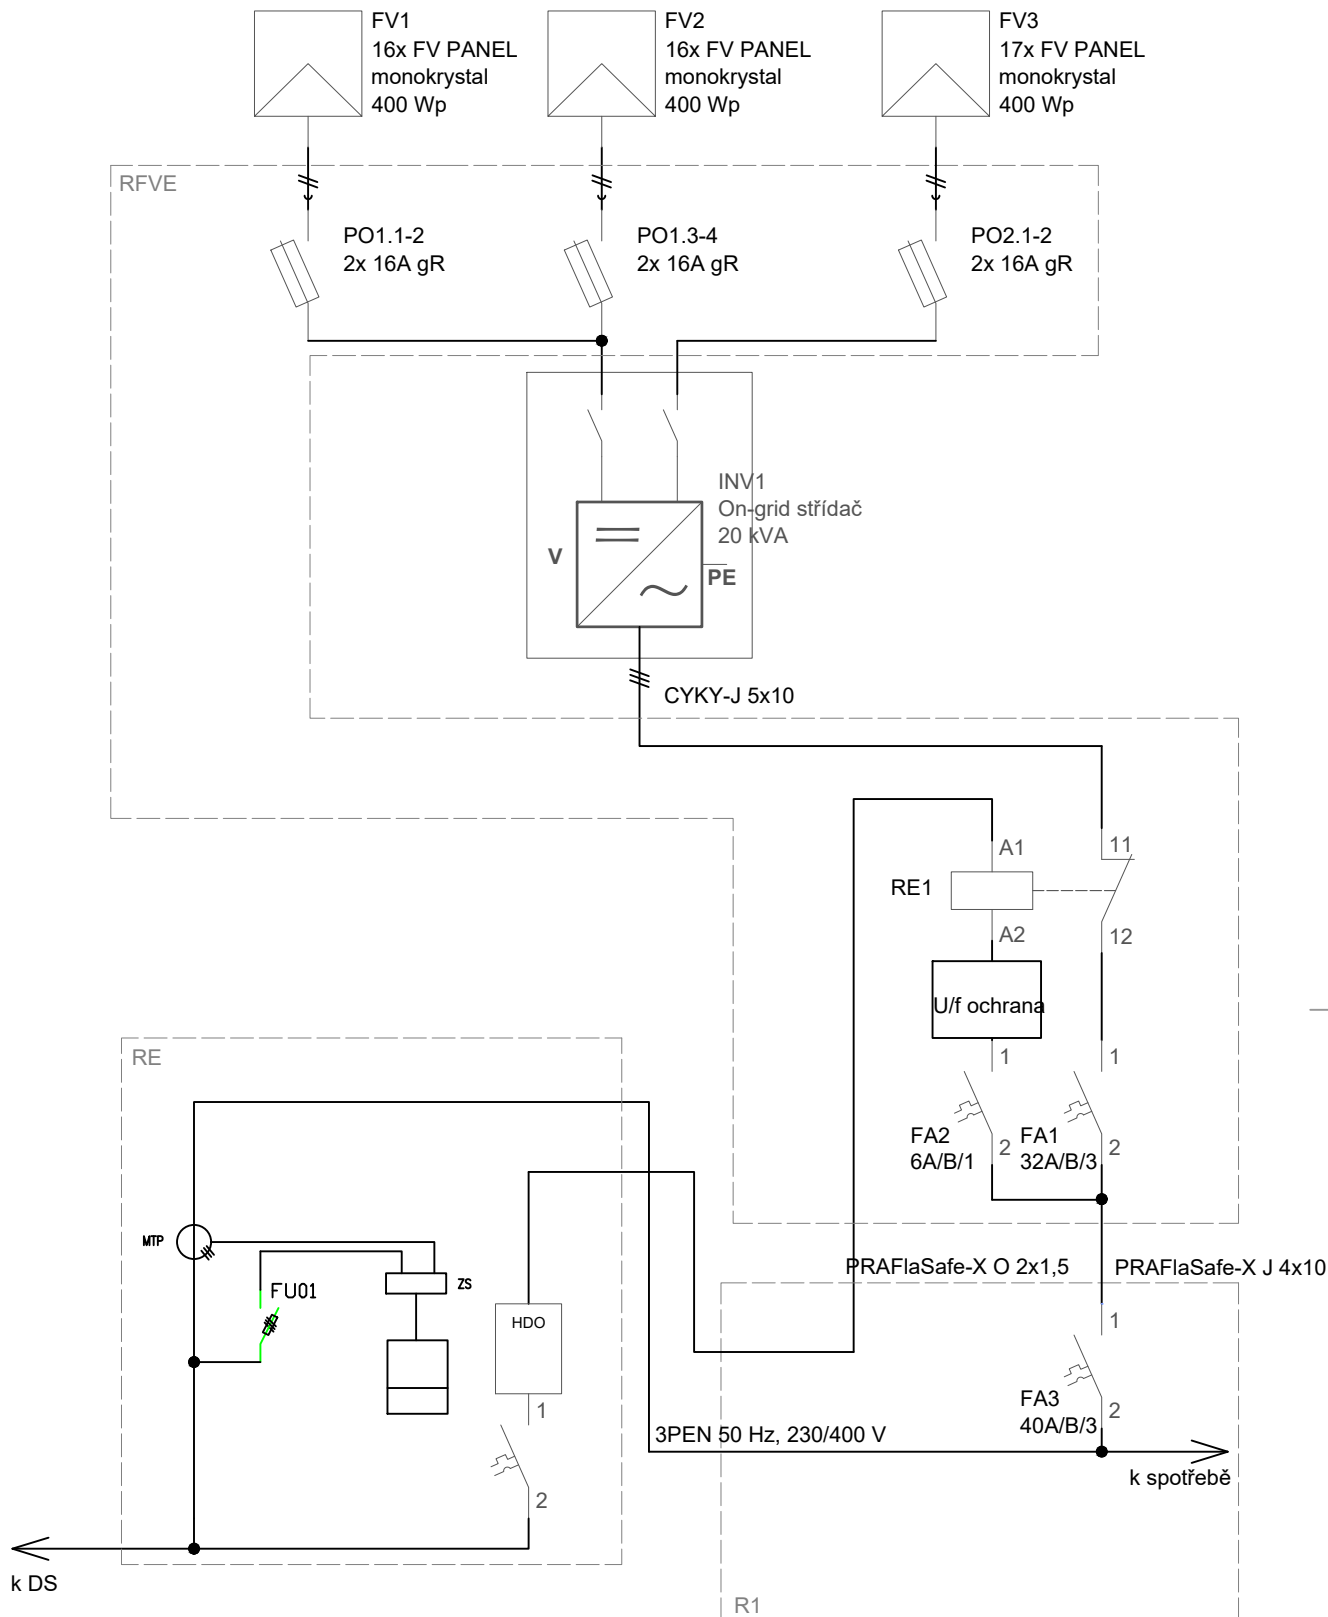

Jednópolové schéma zapojení FVE 19,6 kWp

Index :	Předmět změny :	Datum :	Firma :	Provedl :	Podpis :
Zakázka číslo : 008					
Investor : SAKO Brno a.s.					
Stavba : Černovická 454/15, 617 00 Brno parc. č. 172/1, k.ú. Komárov [611026]					
Část : Fotovoltaická elektrárna					
Formát :	Kreslil :	Ing. Lenka Schröpferová			
A4	Zpracoval :	Ing. Lenka Schröpferová			
Měřítko :	Odp. projektant :	Ing. Jan Linhart			
	Datum :	11/2021			
		Název : FVE SAKO Brno 19,6 kWp Zjednodušené blokové schéma			
		Číslo výkresu :		Změna :	List :
		2021 008 01			01

F

F

1