



STŘECHA 1

CELKEM 58 KS PANELŮ
O VÝKONU 27,26kW

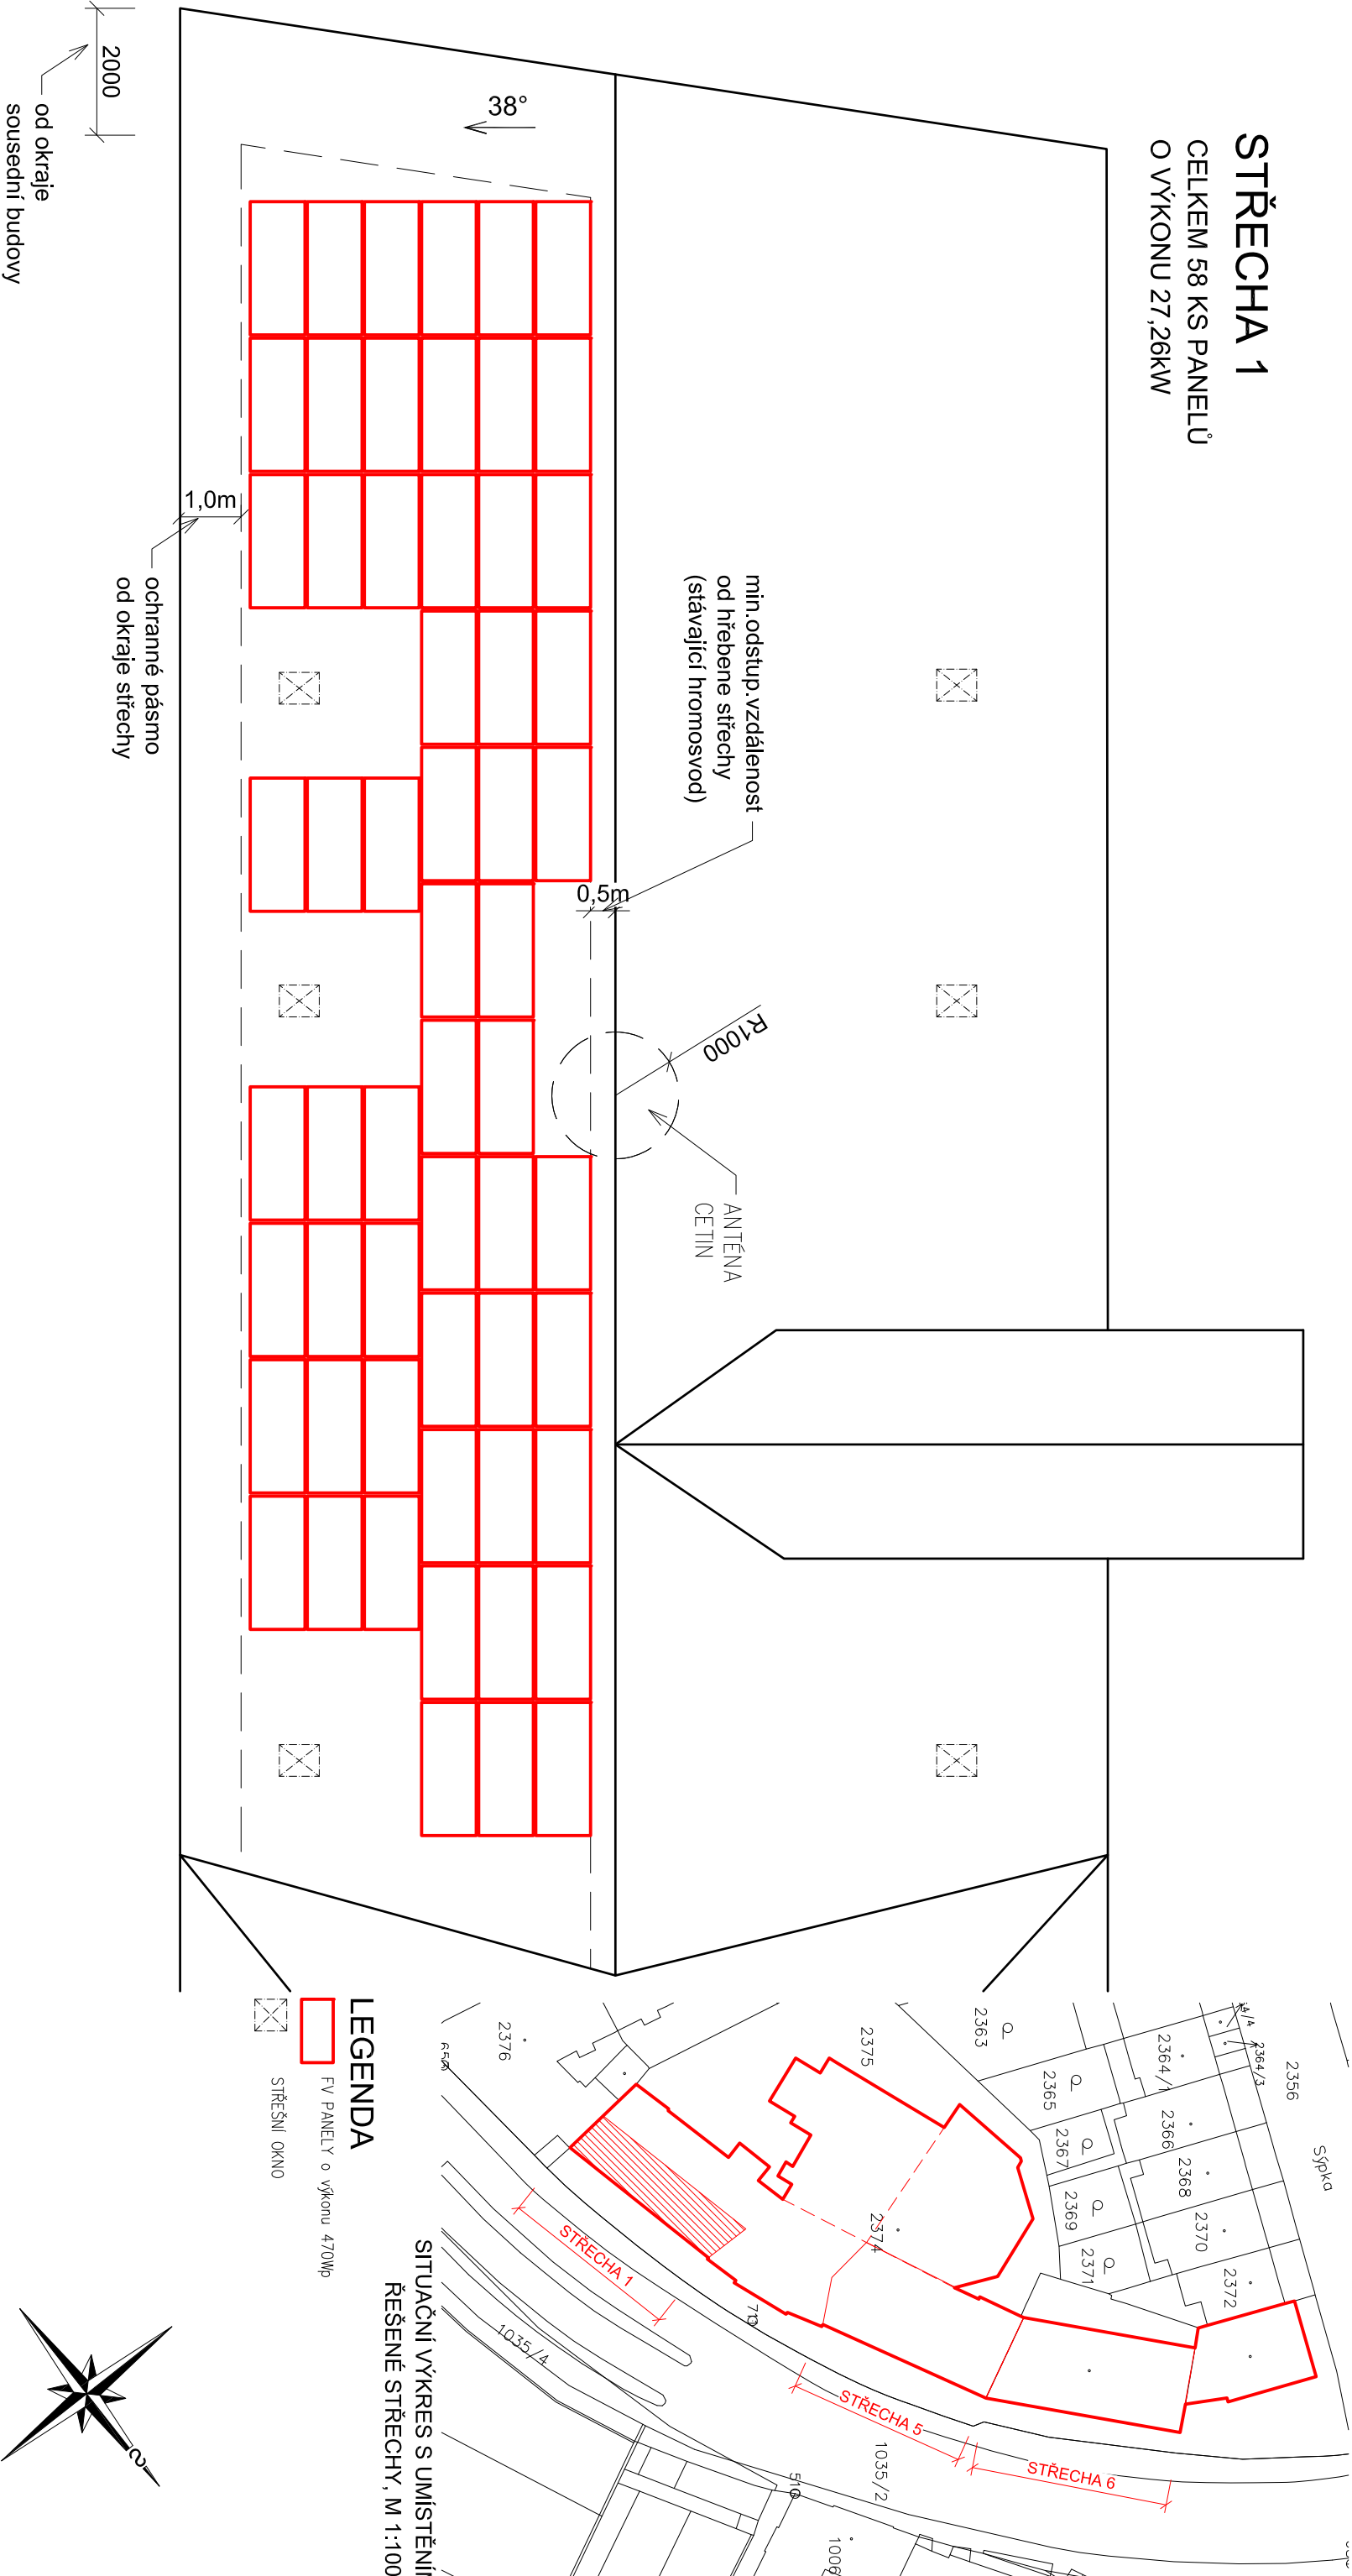

ZODP. PROJEKTANT		VYPRACOVAL	
Ing.Rudolf Císař		Ing.arch.Hana Rubešová	
INVESTOR:			
SAKO Brno, a.s., Jedovnická 4247/2, Židenice 628 00 Brno			
NÁZEV AKCE:			
Projektová dokumentace pro realizaci fotovoltaické elektrárny na střeše objektu Základní škola a Mateřská škola Brno, Merhautova 932/37, INSTALLACE FVE			
VÝKRES:			
PŮDORYS STŘECHY - STŘECHA 1		<div><p>Údolní 599/37 602 00 Brno IČ: 282 88 165</p></div>	
DATUM		12/21	
STUPĚŇ		DSP	
ZAK. ČÍSLO		21-300-004	
MĚŘÍTKO		Č. VÝKRESU	
1:100		D1.01-01	