




JIHO-VÝCHODNÍ POHLED
STŘECHA 1

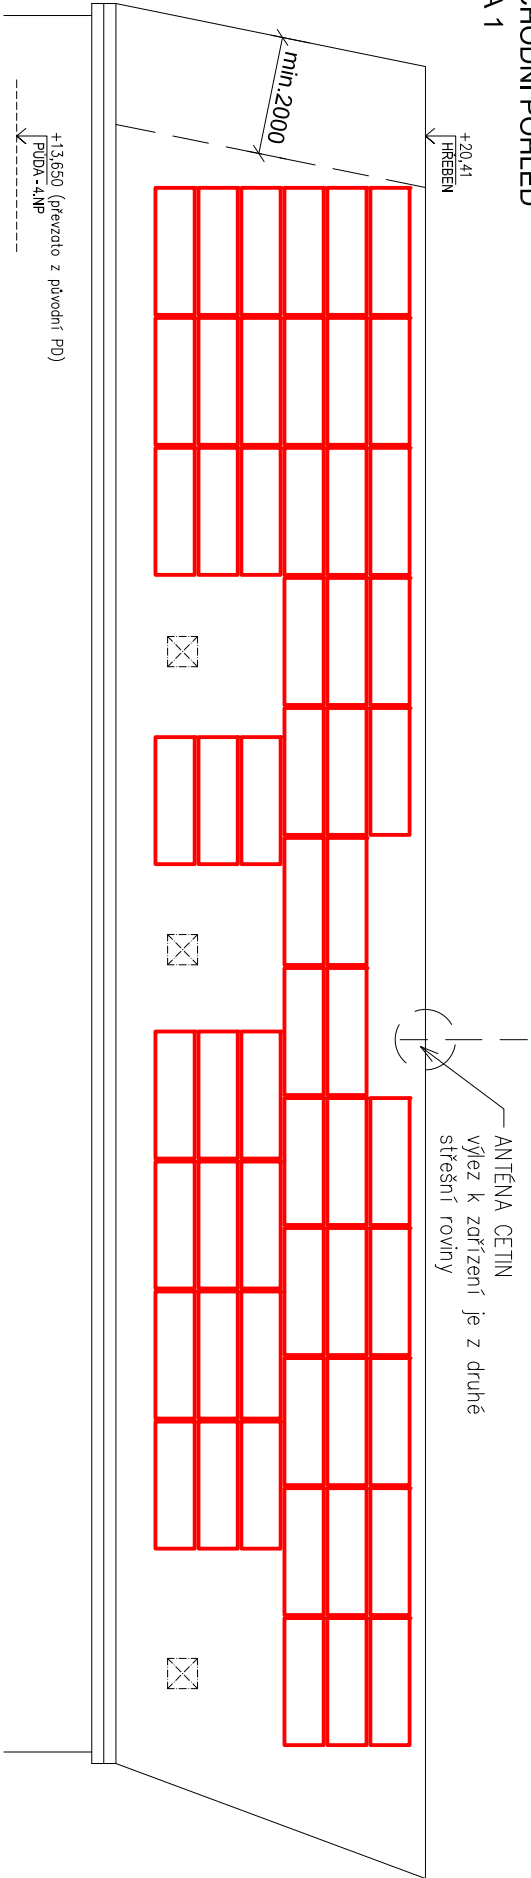

VÝCHODNÍ POHLED
STŘECHA 5

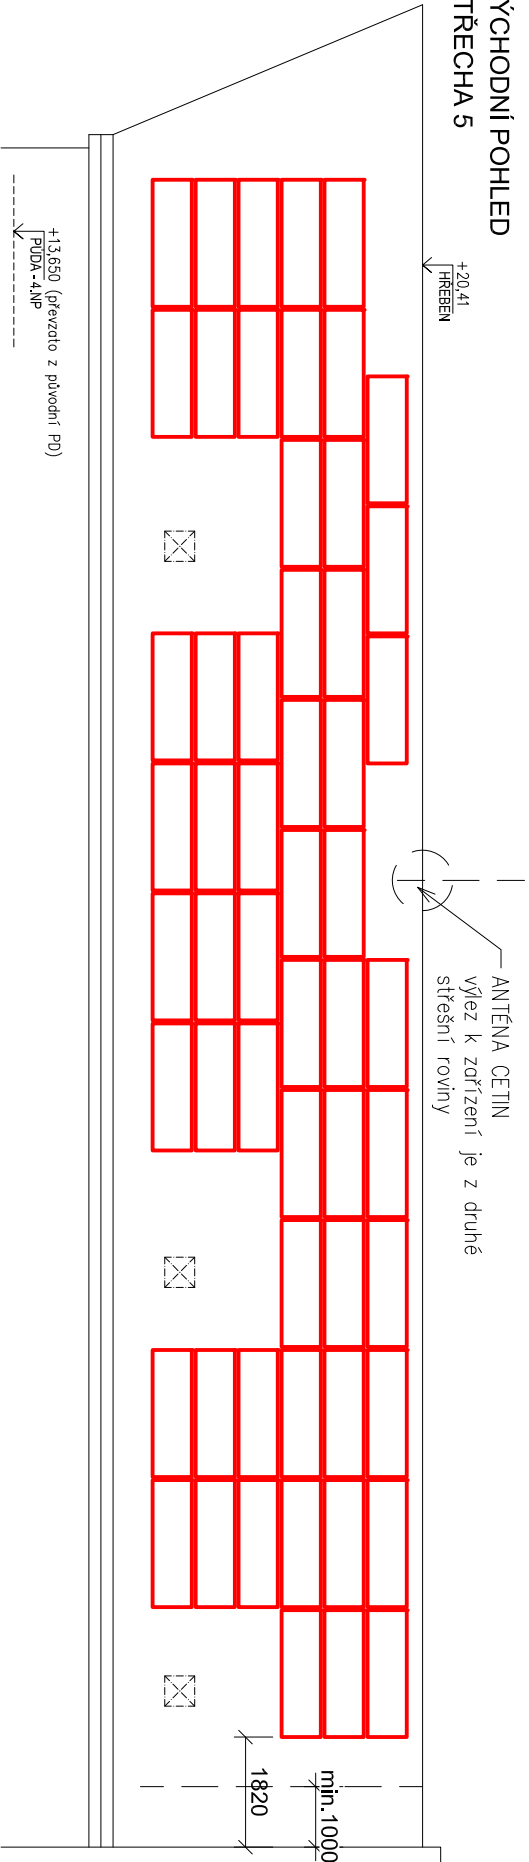


ZÁPADNÍ POHLED
STŘECHA 5

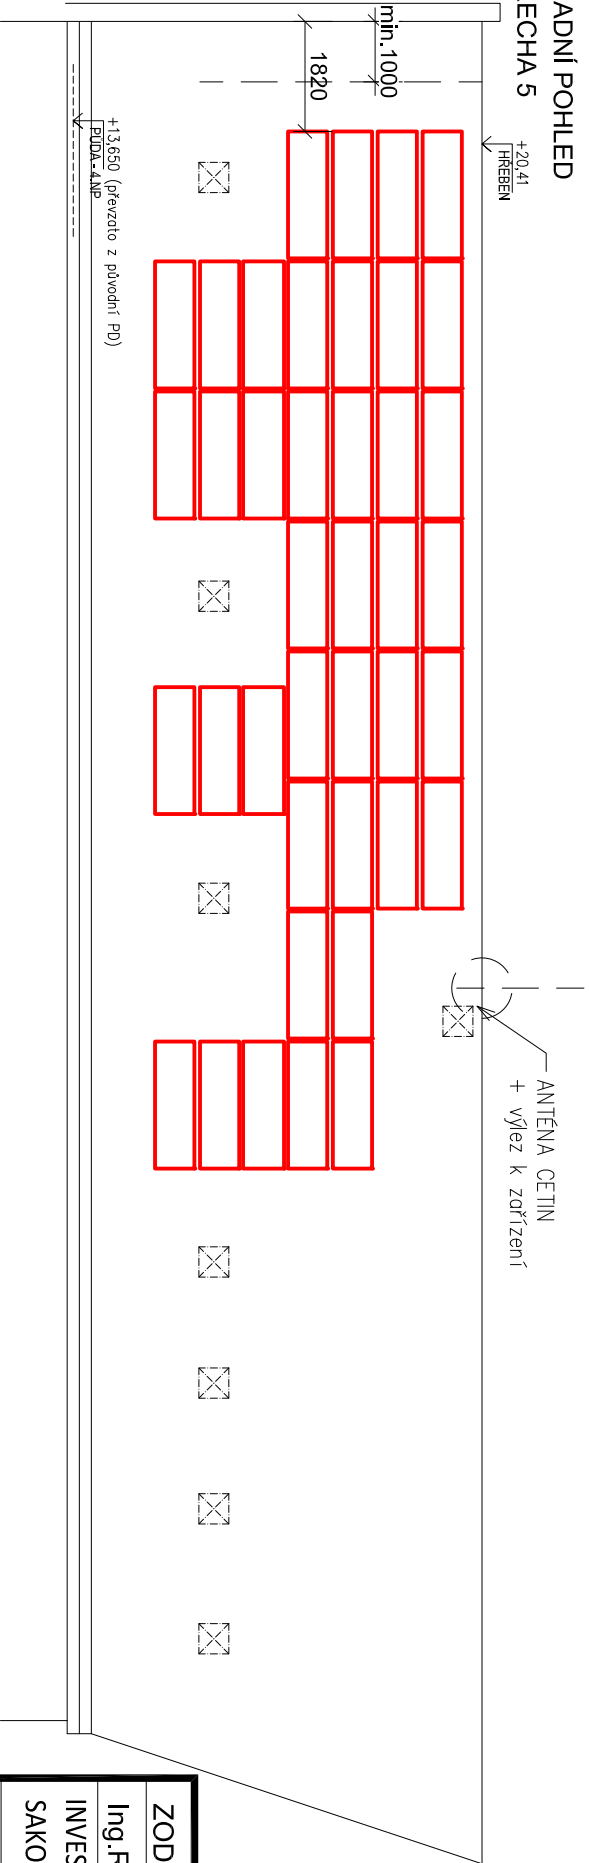

LEGENDA

- FV PANELY o výkonu 470Wp
- STŘEŠNÍ OKNO

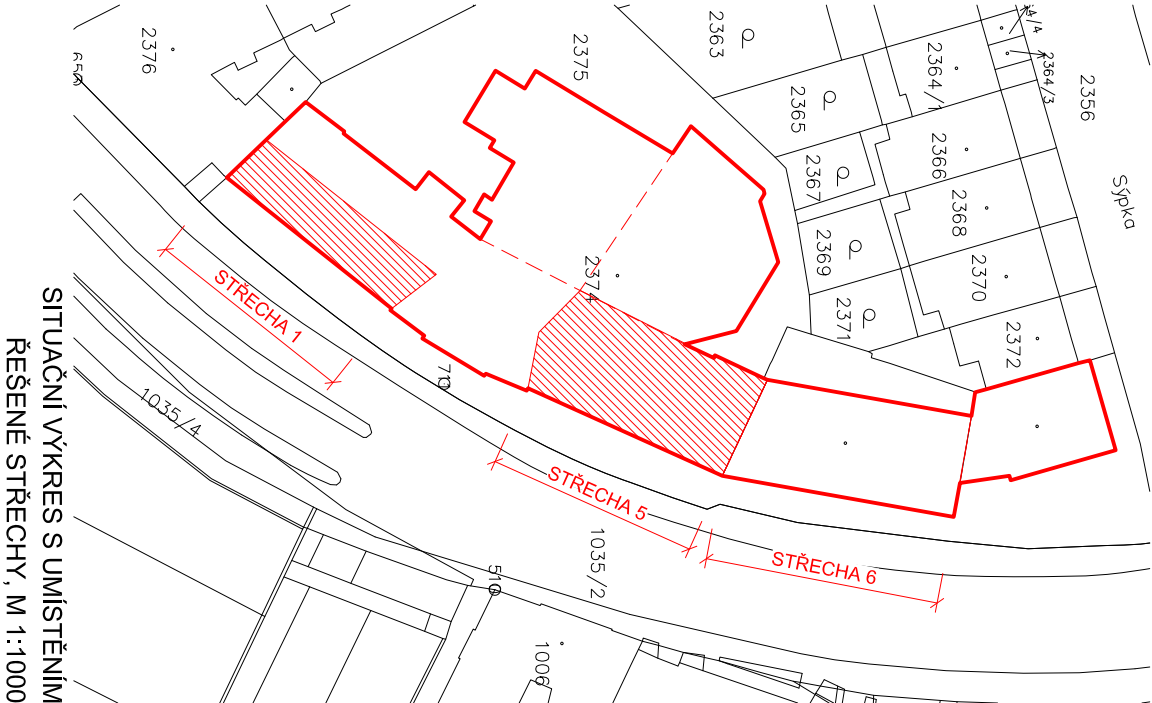

SITUAČNÍ VÝKRES S UMÍSTĚNÍM
ŘEŠENÉ STŘECHY, M 1:1000

ZODP. PROJEKTANT	VYPRACOVAL	<div></div> <div>Údolní 599/37 602 00 Brno IČ: 282 88 165</div>	
Ing. Rudolf Císar	Ing. arch. Hana Rubešová		
INVESTOR:	SAKO Brno, a.s., Jedovnická 4247/2, Židenice 628 00 Brno		
NÁZEV AKCE:	Projektová dokumentace pro realizaci fotovoltaické elektrárny na střeše objektu Základní škola a Mateřská škola Brno, Merhautova 932/37, INSTALLACE FVE		
VÝKRES:		DATUM	12/21
POHLEDY - STŘECHA 1, 5		STUPĚŇ	DSP
		ZAK. ČÍSLO	21-300-004
		MĚŘÍTKO	Č. VÝKRESU D1.01-07