
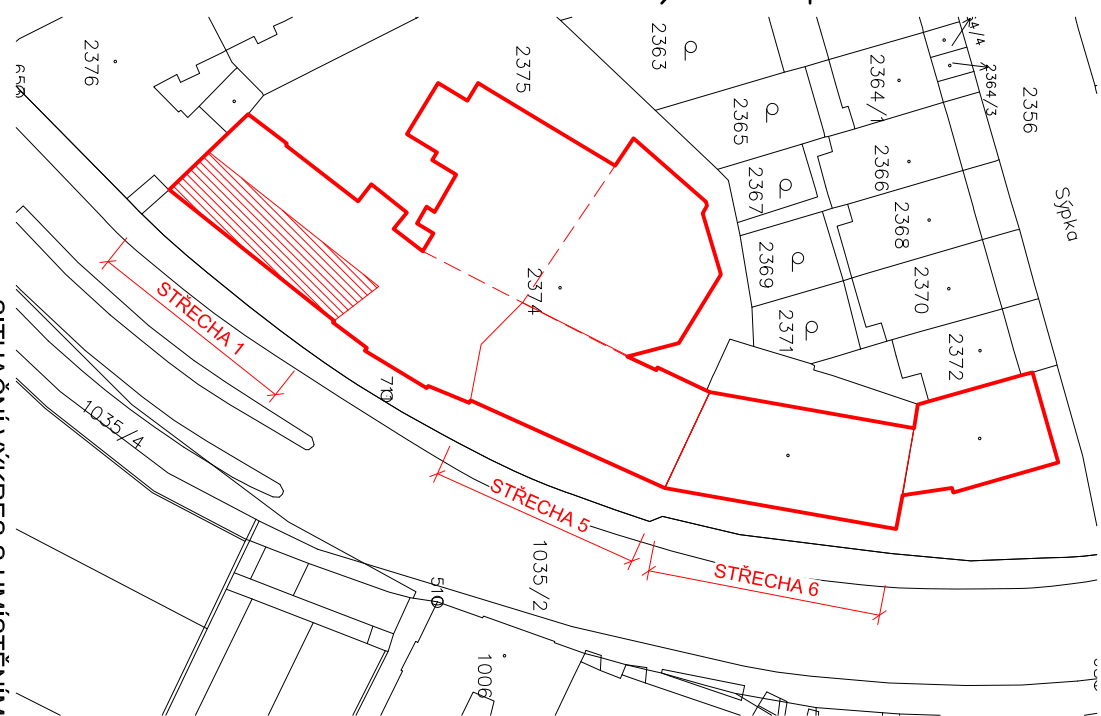


STŘECHA 1

CELKEM 58 KS PANELŮ
O VÝKONU 27,26kW

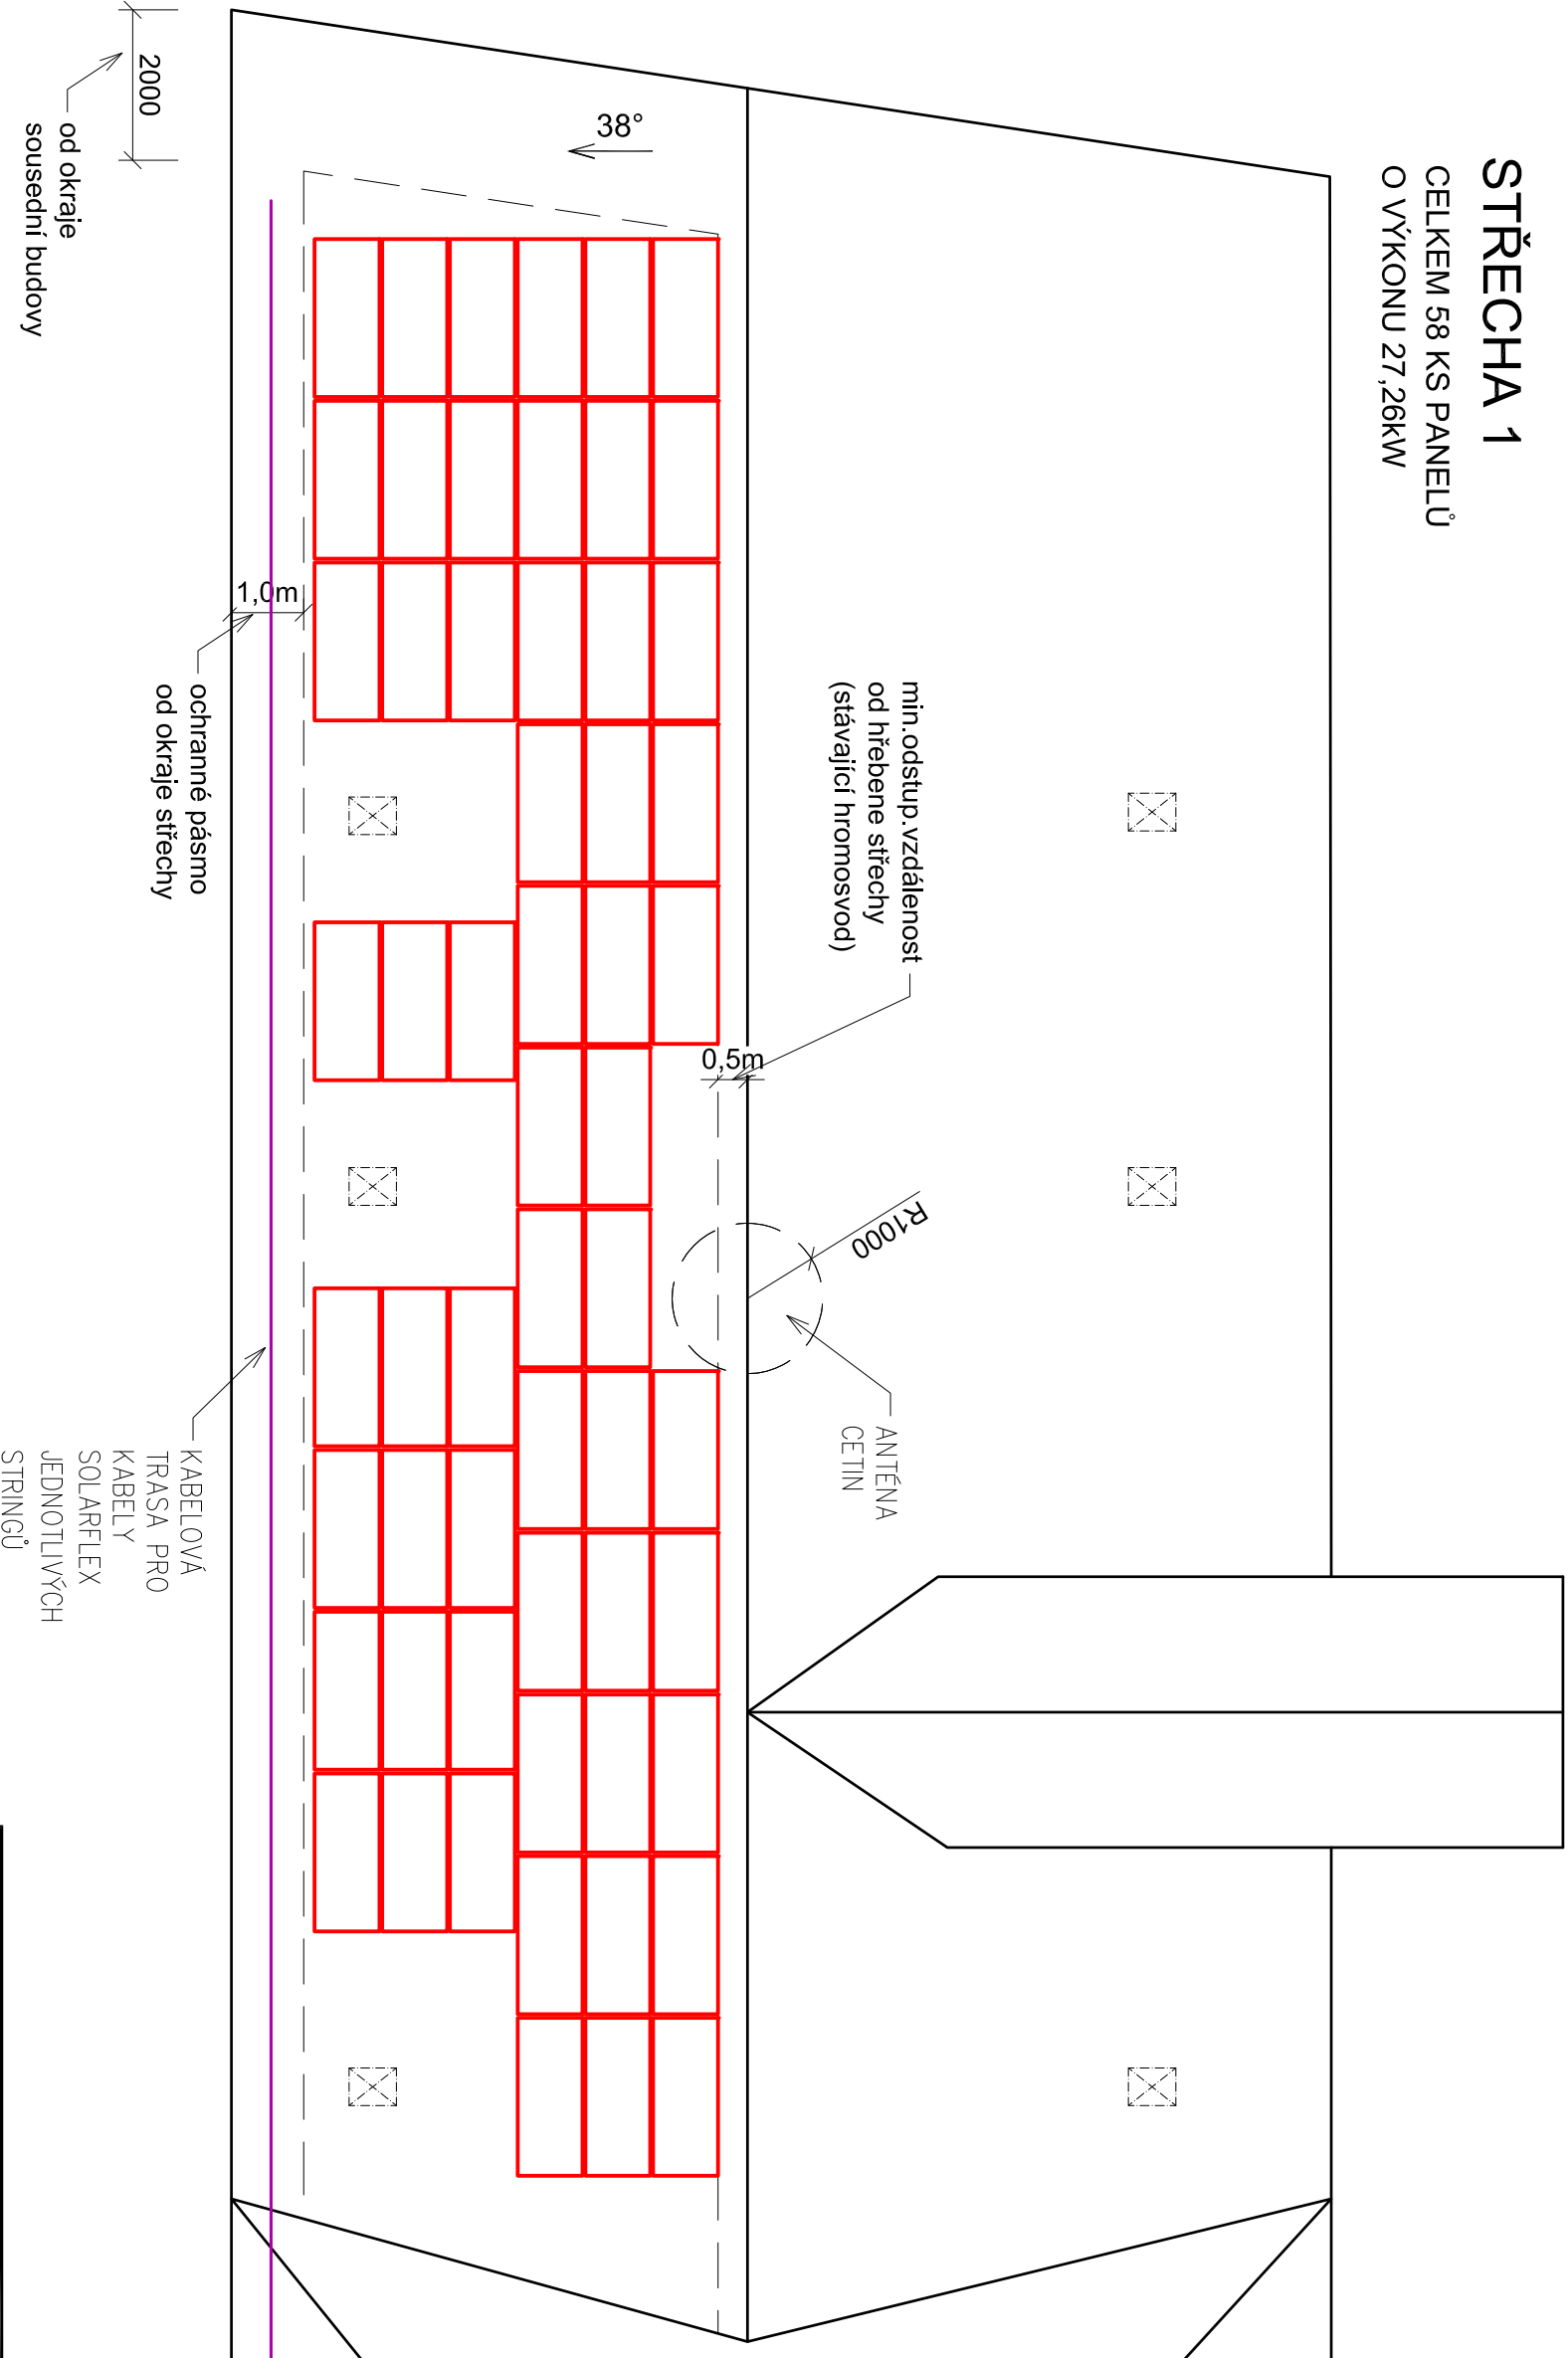



LEGENDA

FV PANELY o výkonu 470Wp

STŘEŠNÍ OKNO

VEDENÍ KABELOVÉ TRASY

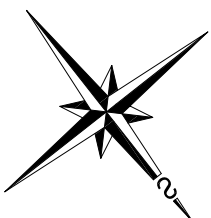

ZODP. PROJEKTANT	VYPRACOVAL	<div> Údolní 599/37 602 00 Brno IČ: 282 88 165</div>	
Ing. Rudolf Císař	Ing. arch. Hana Rubešová		
INVESTOR:			
SAKO Brno, a.s., Jedovnická 4247/2, Židenice 628 00 Brno			
NÁZEV AKCE:		DATUM	12/21
Projektová dokumentace pro realizaci fotovoltaické elektrárny na střеше objektu Základní škola a Mateřská škola Brno, Merhautova 932/37, INSTALLACE FVE		STUPĚŇ	DSP
		ZAK. ČÍSLO	21-300-004
VÝKRES:		MĚŘÍTKO	Č. VÝKRESU
SCHÉMA KABELOVÉ TRASY - STŘECHA 1		1:100	D2.01-03