
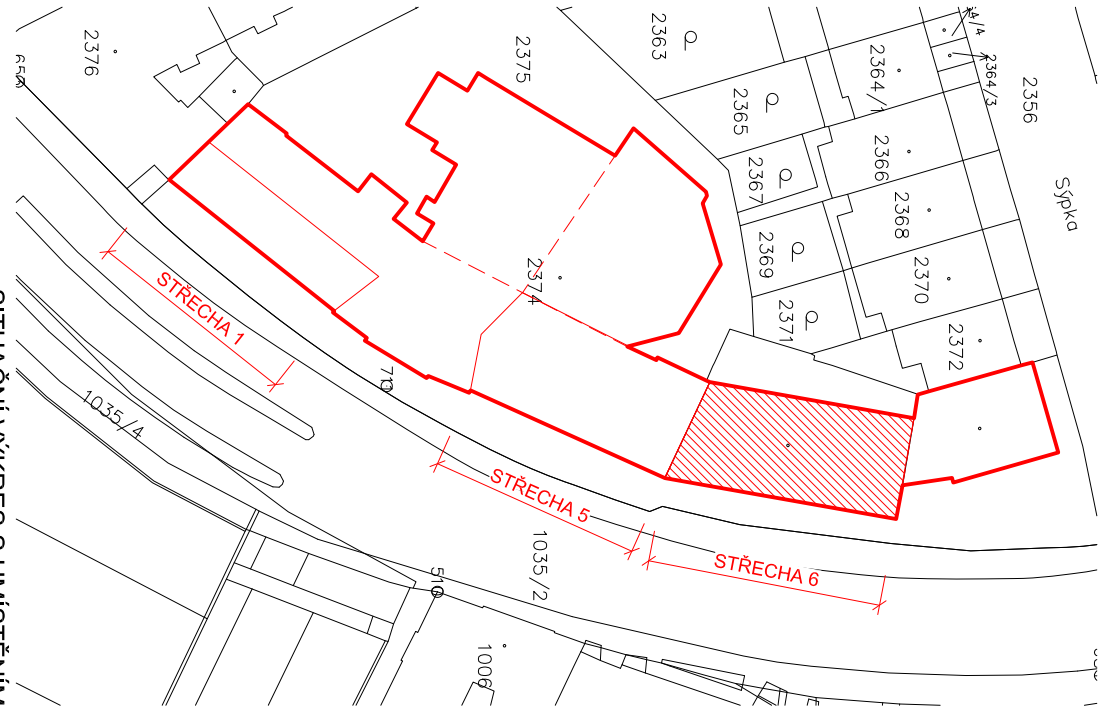



STŘECHA 6


CELKEM 104 KS PANELŮ
O VÝKONU 48,88kW

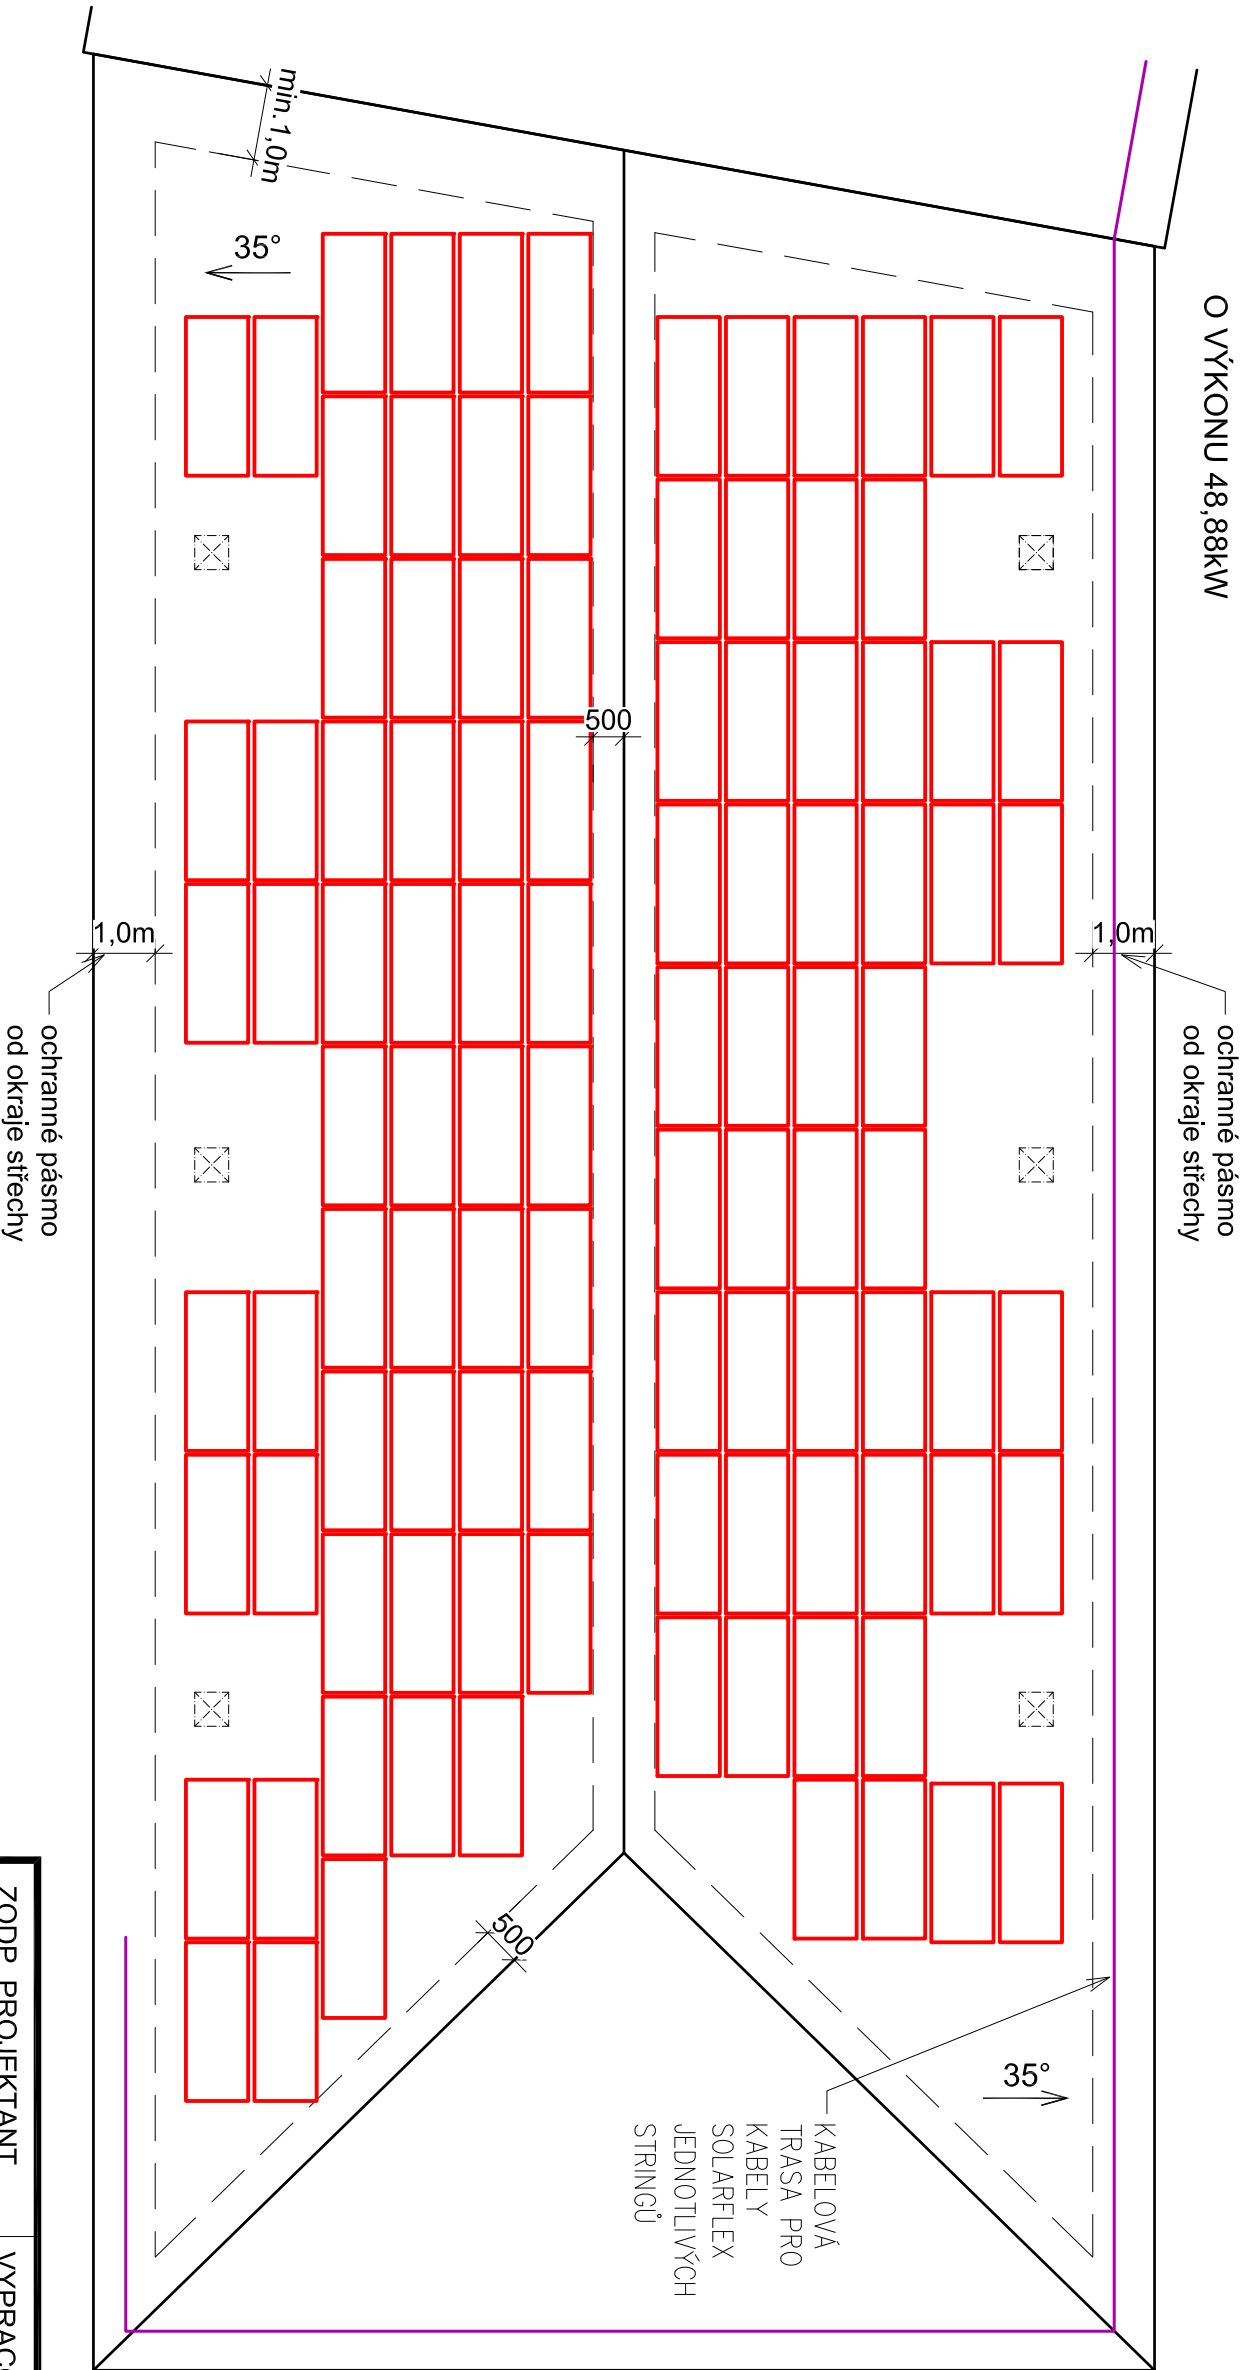

LEGENDA

- FV PANELY o výkonu 470Wp
- STŘEŠNÍ OKNO
- VEDENÍ KABELOVÉ TRASY

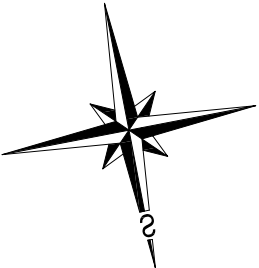

ZODP. PROJEKTANT	VYPRACOVAL	 Údolní 599/37 602 00 Brno IČ: 282 88 165	
Ing.Rudolf Císař	Ing.arch.Hana Rubešová		
INVESTOR:			
SAKO Brno, a.s., Jedovnická 4247/2, Židenice 628 00 Brno			
NÁZEV AKCE:			
Projektová dokumentace pro realizaci fotovoltaické elektrárny na střeše objektu Základní škola a Mateřská škola Brno, Merhautova 932/37, INSTALLACE FVE			
VÝKRES:	DATUM	12/21	
	STUPĚŇ	DSP	
	ZAK. ČÍSLO	21-300-004	
	MĚŘÍTKO	Č. VÝKRESU	
SCHÉMA KABELOVÉ TRASY - STŘECHA 6		1:100	D2.01-05