
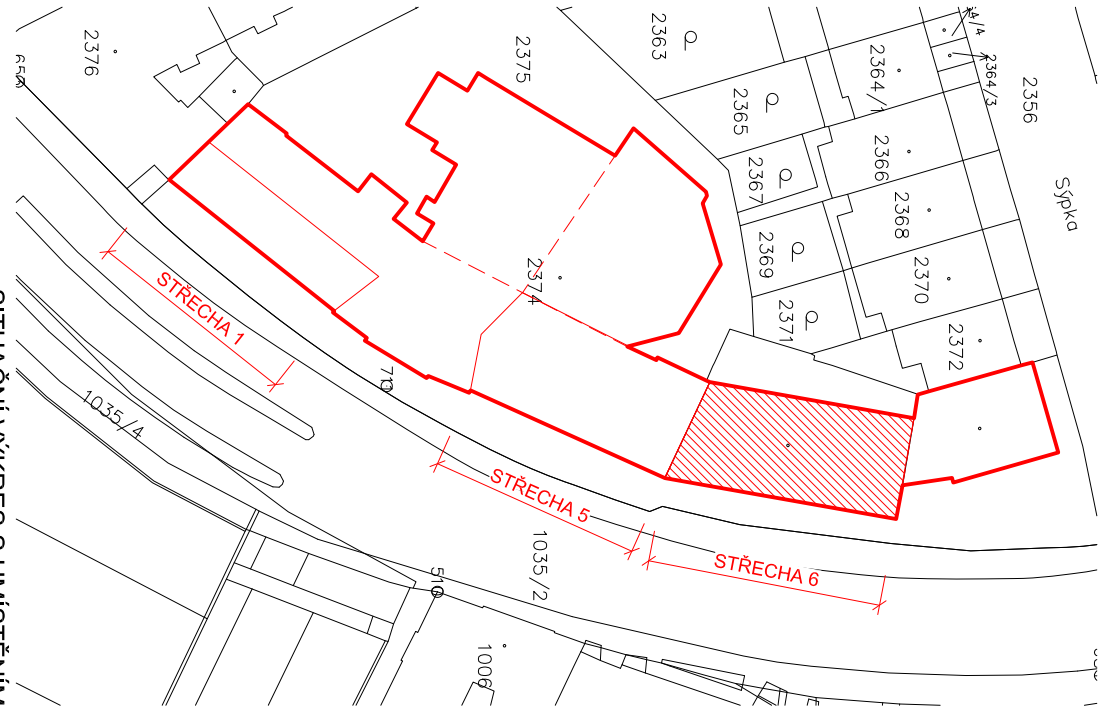


STŘECHA 6


CELKEM 104 KS PANELŮ
O VÝKONU 48,88kW

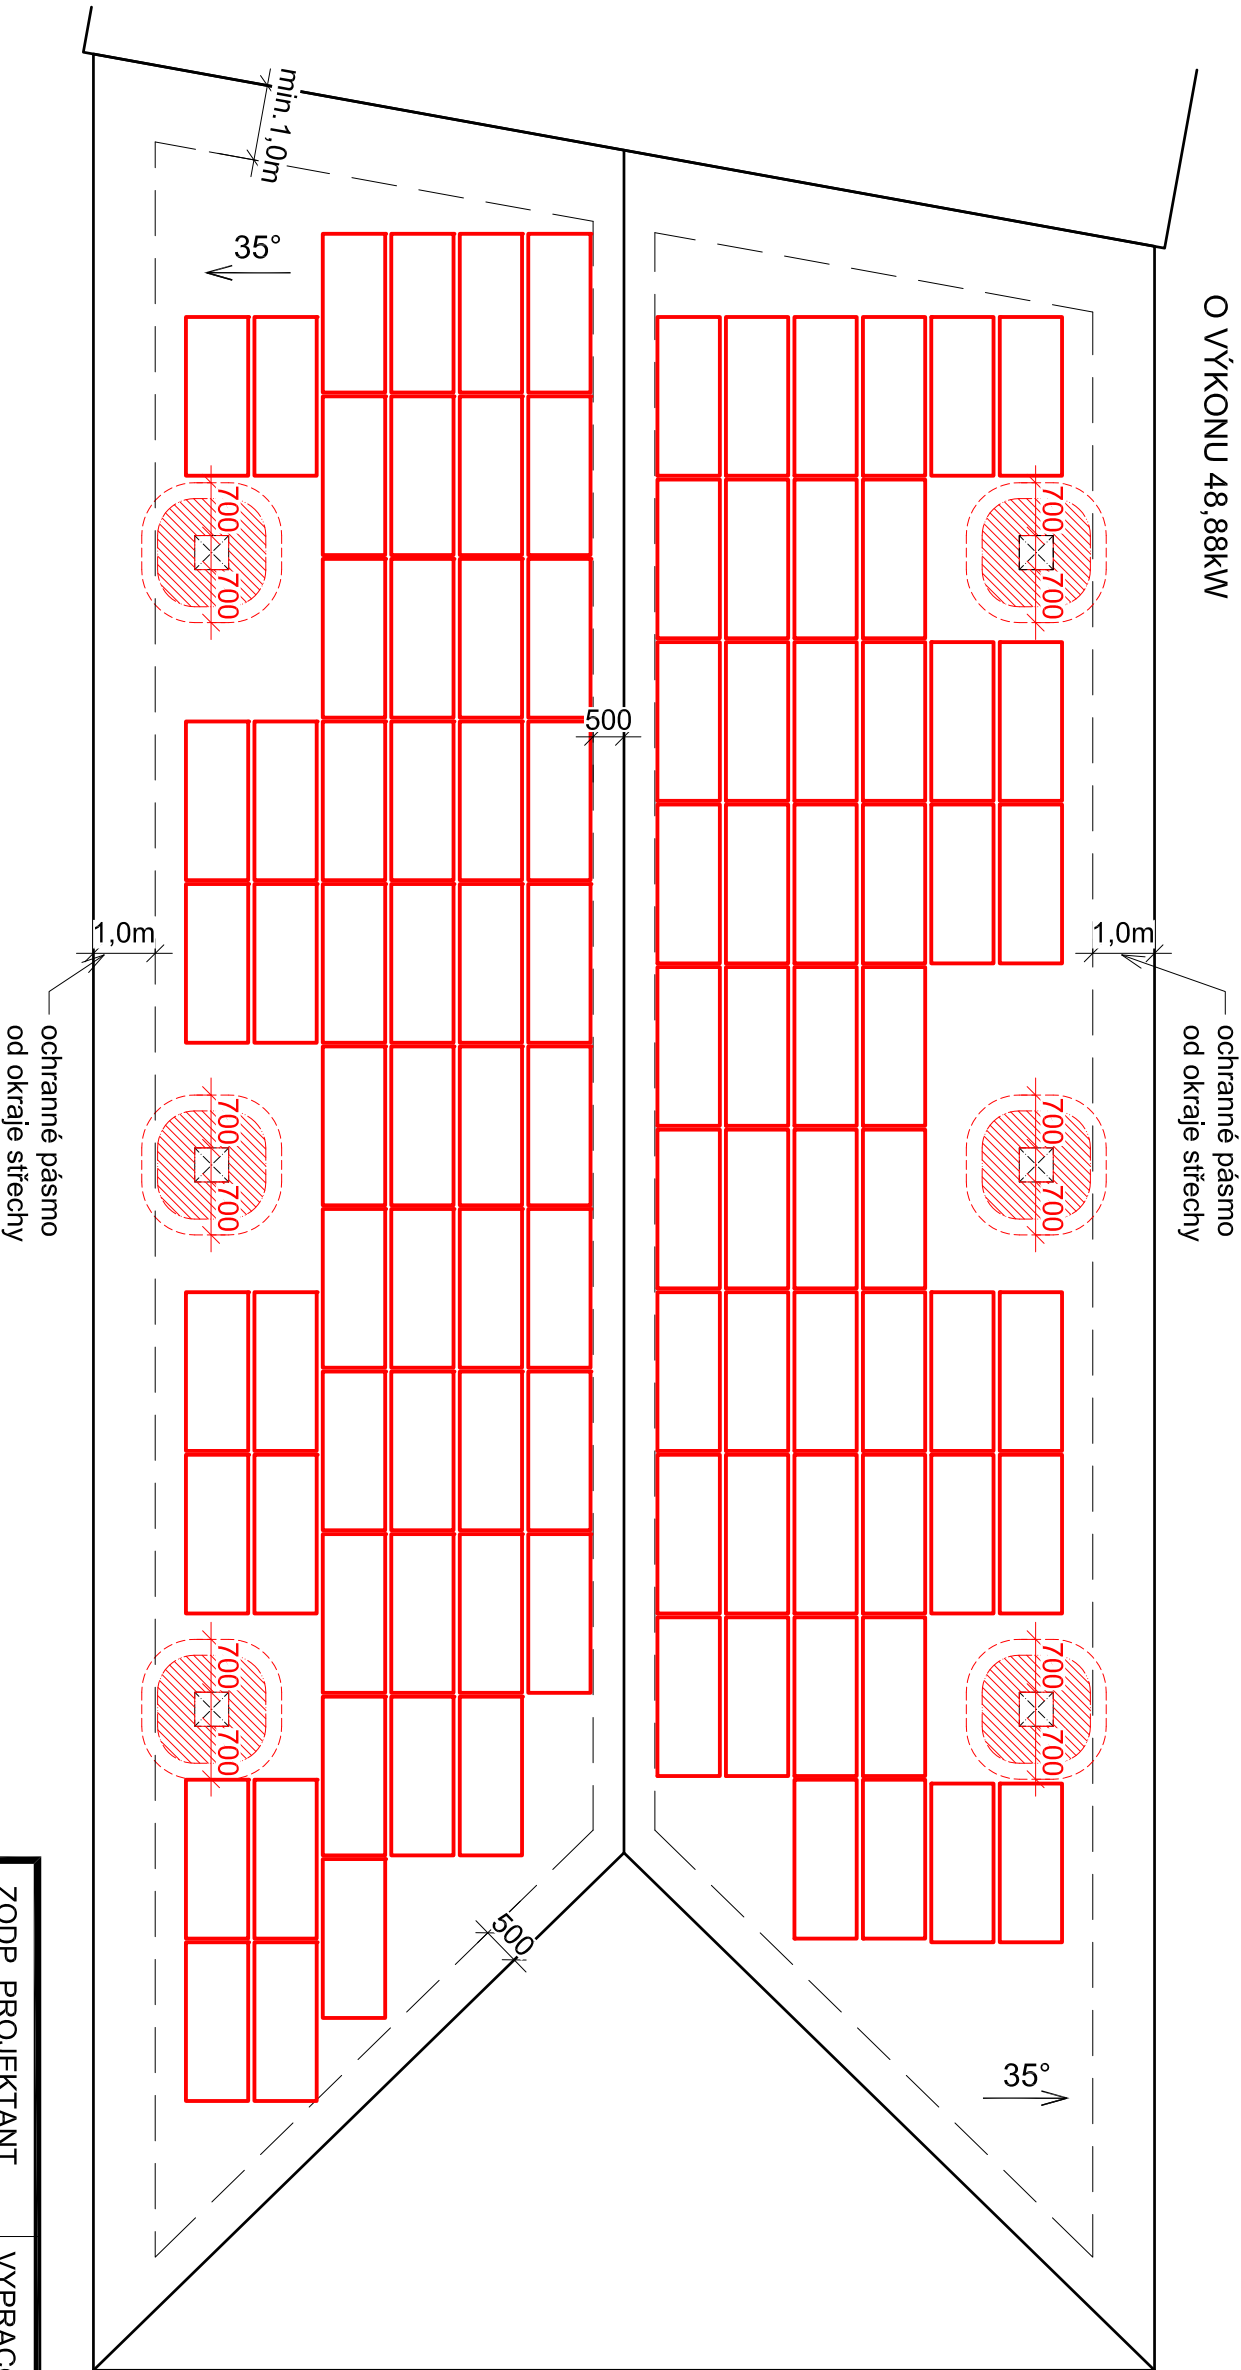


LEGENDA

FV PANELY o výkonu 470Wp

STŘEŠNÍ OKNO

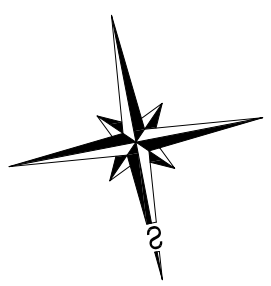

ZODP. PROJEKTANT		VYPRACOVAL	
Ing.Rudolf Císař		Ing.arch.Hana Rubešová	
INVESTOR:			
SAKO Brno, a.s., Jedovnická 4247/2, Židenice 628 00 Brno			
NÁZEV AKCE:			
Projektová dokumentace pro realizaci fotovoltaické elektrárny na střeše objektu Základní škola a Mateřská škola Brno, Merhautova 932/37, INSTALLACE FVE			
VÝKRES:			
PŮDORYS STŘECHY - STŘECHA 6		<div><p>Údolní 599/37 602 00 Brno IČ: 282 88 165</p></div>	
		DATUM	12/21
		STUPĚŇ	DSP
		ZAK. ČÍSLO	21-300-004
		MĚŘÍTKO	Č. VÝKRESU
		1:100	D1.01-03