
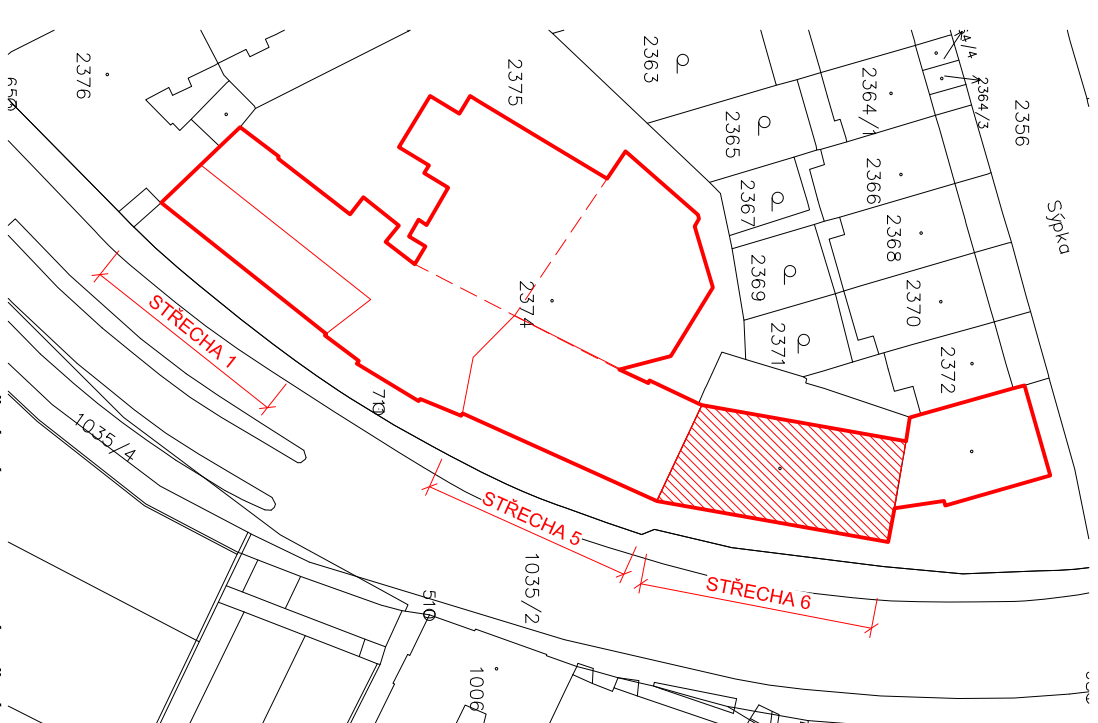



STŘECHA 6


CELKEM 104 KS PANELŮ
O VÝKONU 48,88kW

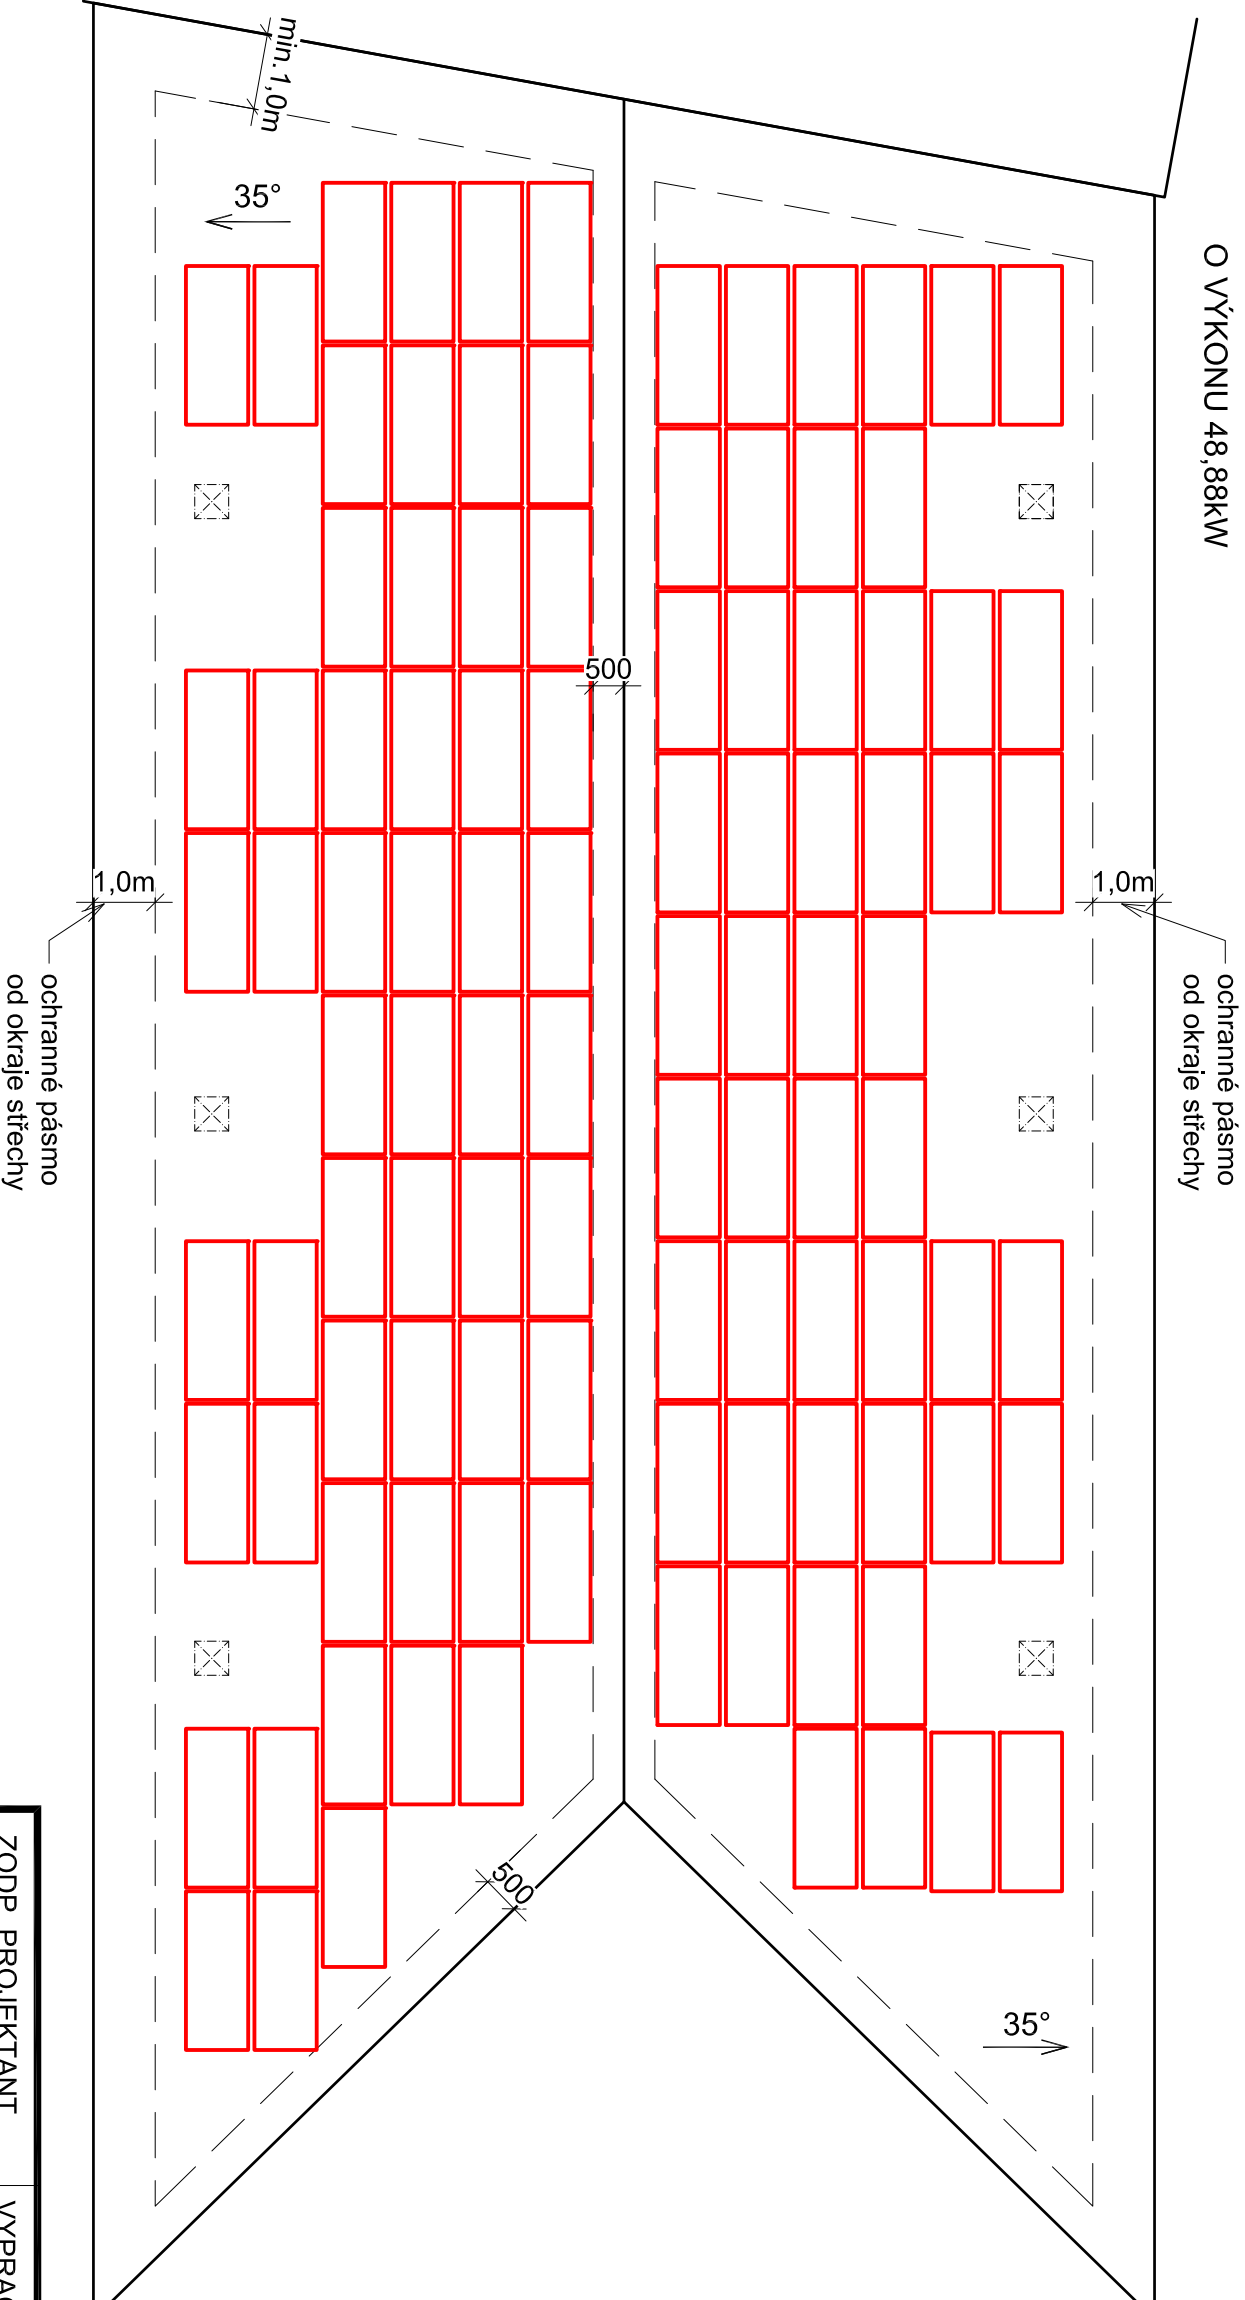

LEGENDA

- FV PANELY o výkonu 470Wp
- STŘEŠNÍ OKNO

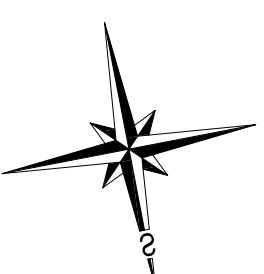

ZODP. PROJEKTANT		VYPRACOVAL	
Ing. Rudolf Císař		Ing.arch. Hana Rubešová	
INVESTOR:			
SAKO Brno, a.s., Jedovnická 4247/2, Židenice 628 00 Brno			
NÁZEV AKCE:			
Projektová dokumentace pro realizaci fotovoltaické elektrárny na střeše objektu Základní škola a Mateřská škola Brno, Merhautova 932/37, INSTALACE FVE			
VÝKRES:			
PŮDORYS STŘECHY - STŘECHA 6			
			
		Údolní 599/37 602 00 Brno IČ: 282 88 165	
DATUM		12/21	
STUPEŇ		DSP	
ZAK. ČÍSLO		21-300-004	
MĚŘÍTKO		Č. VÝKRESU	
1:100		D1.01-03	