


STŘECHA 6

S2.4

CELKEM 104 KS PANELŮ
O VÝKONU 48,88kW

FV panely 470 Wp

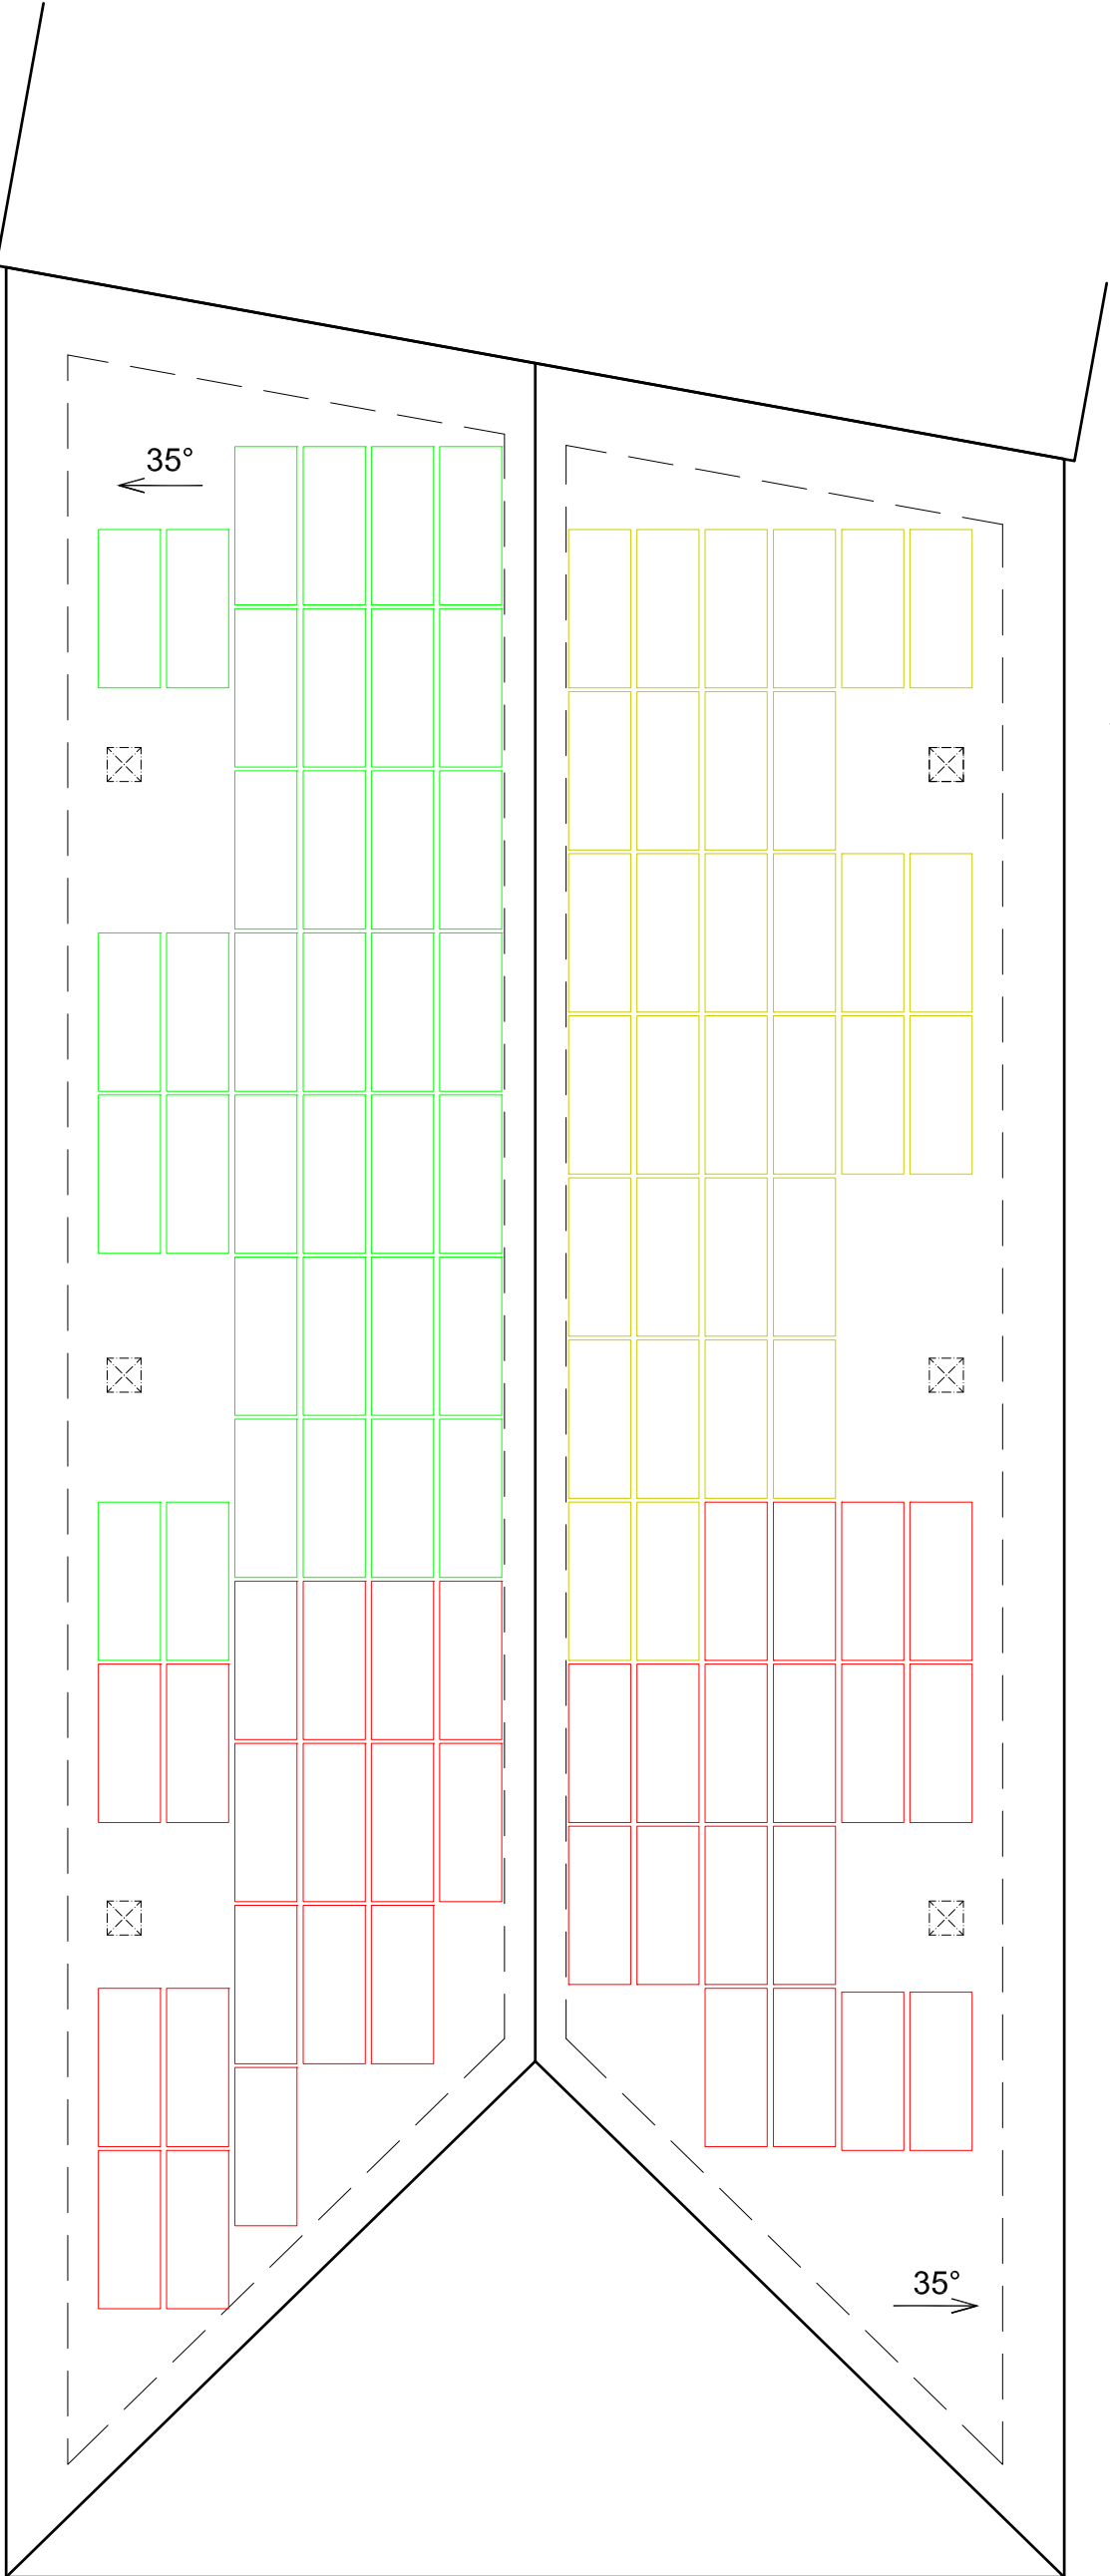

S2.2

FV panely 470 Wp

S2.1

FV panely 470 Wp

ZODP. PROJEKTANT		VYPRACOVAL	
Ing. Rudolf Císař		Ing. arch. Hana Rubešová	
INVESTOR:			
SAKO Brno, a.s., Jedovnická 4247/2, Židenice 628 00 Brno			
NÁZEV AKCE:			
Projektová dokumentace pro realizaci fotovoltaické elektrárny na střeše objektu Základní škola a Mateřská škola Brno, Merhautova 932/37, INSTALACE FVE			
VÝKRES:			
ROZLOŽENÍ FV PANELŮ - STŘECHA 6			

entel	
Údolní 599/37 602 00 Brno IČ: 282 88 165	
DATUM	12/21
STUPEŇ	DSP
ZAK. ČÍSLO	21-300-004
MĚŘÍTKO	Č. VÝKRESU
1:100	D2.01-11