



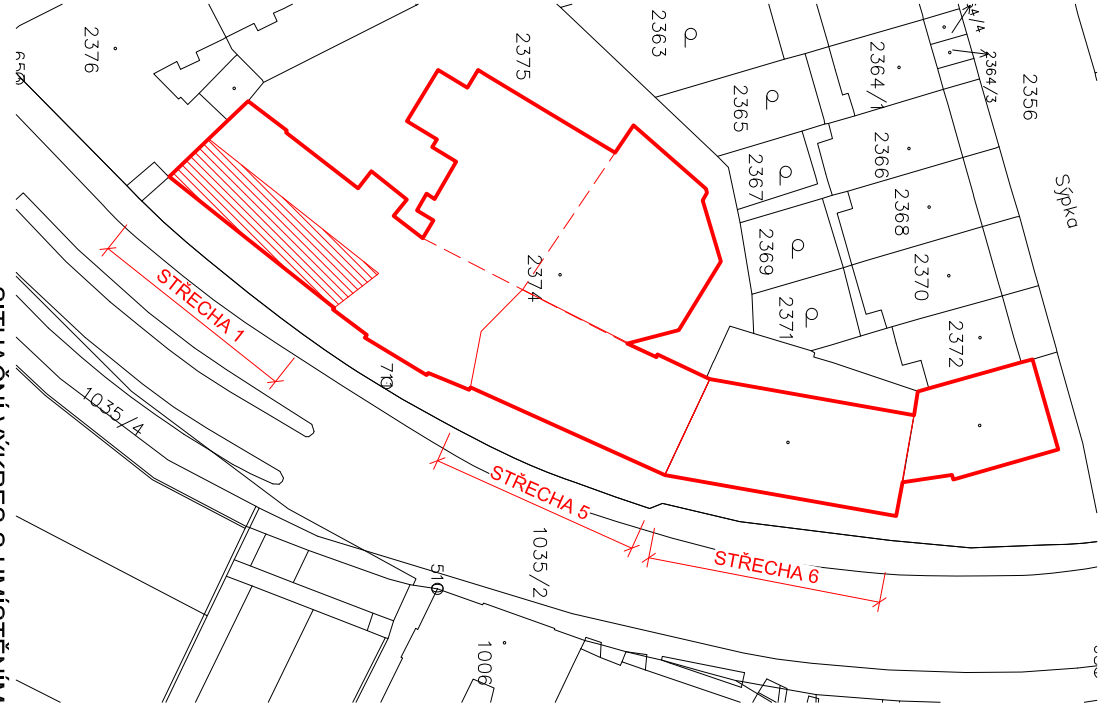

STŘECHA 1


CELKEM 58 KS PANELŮ
O VÝKONU 27,26kW

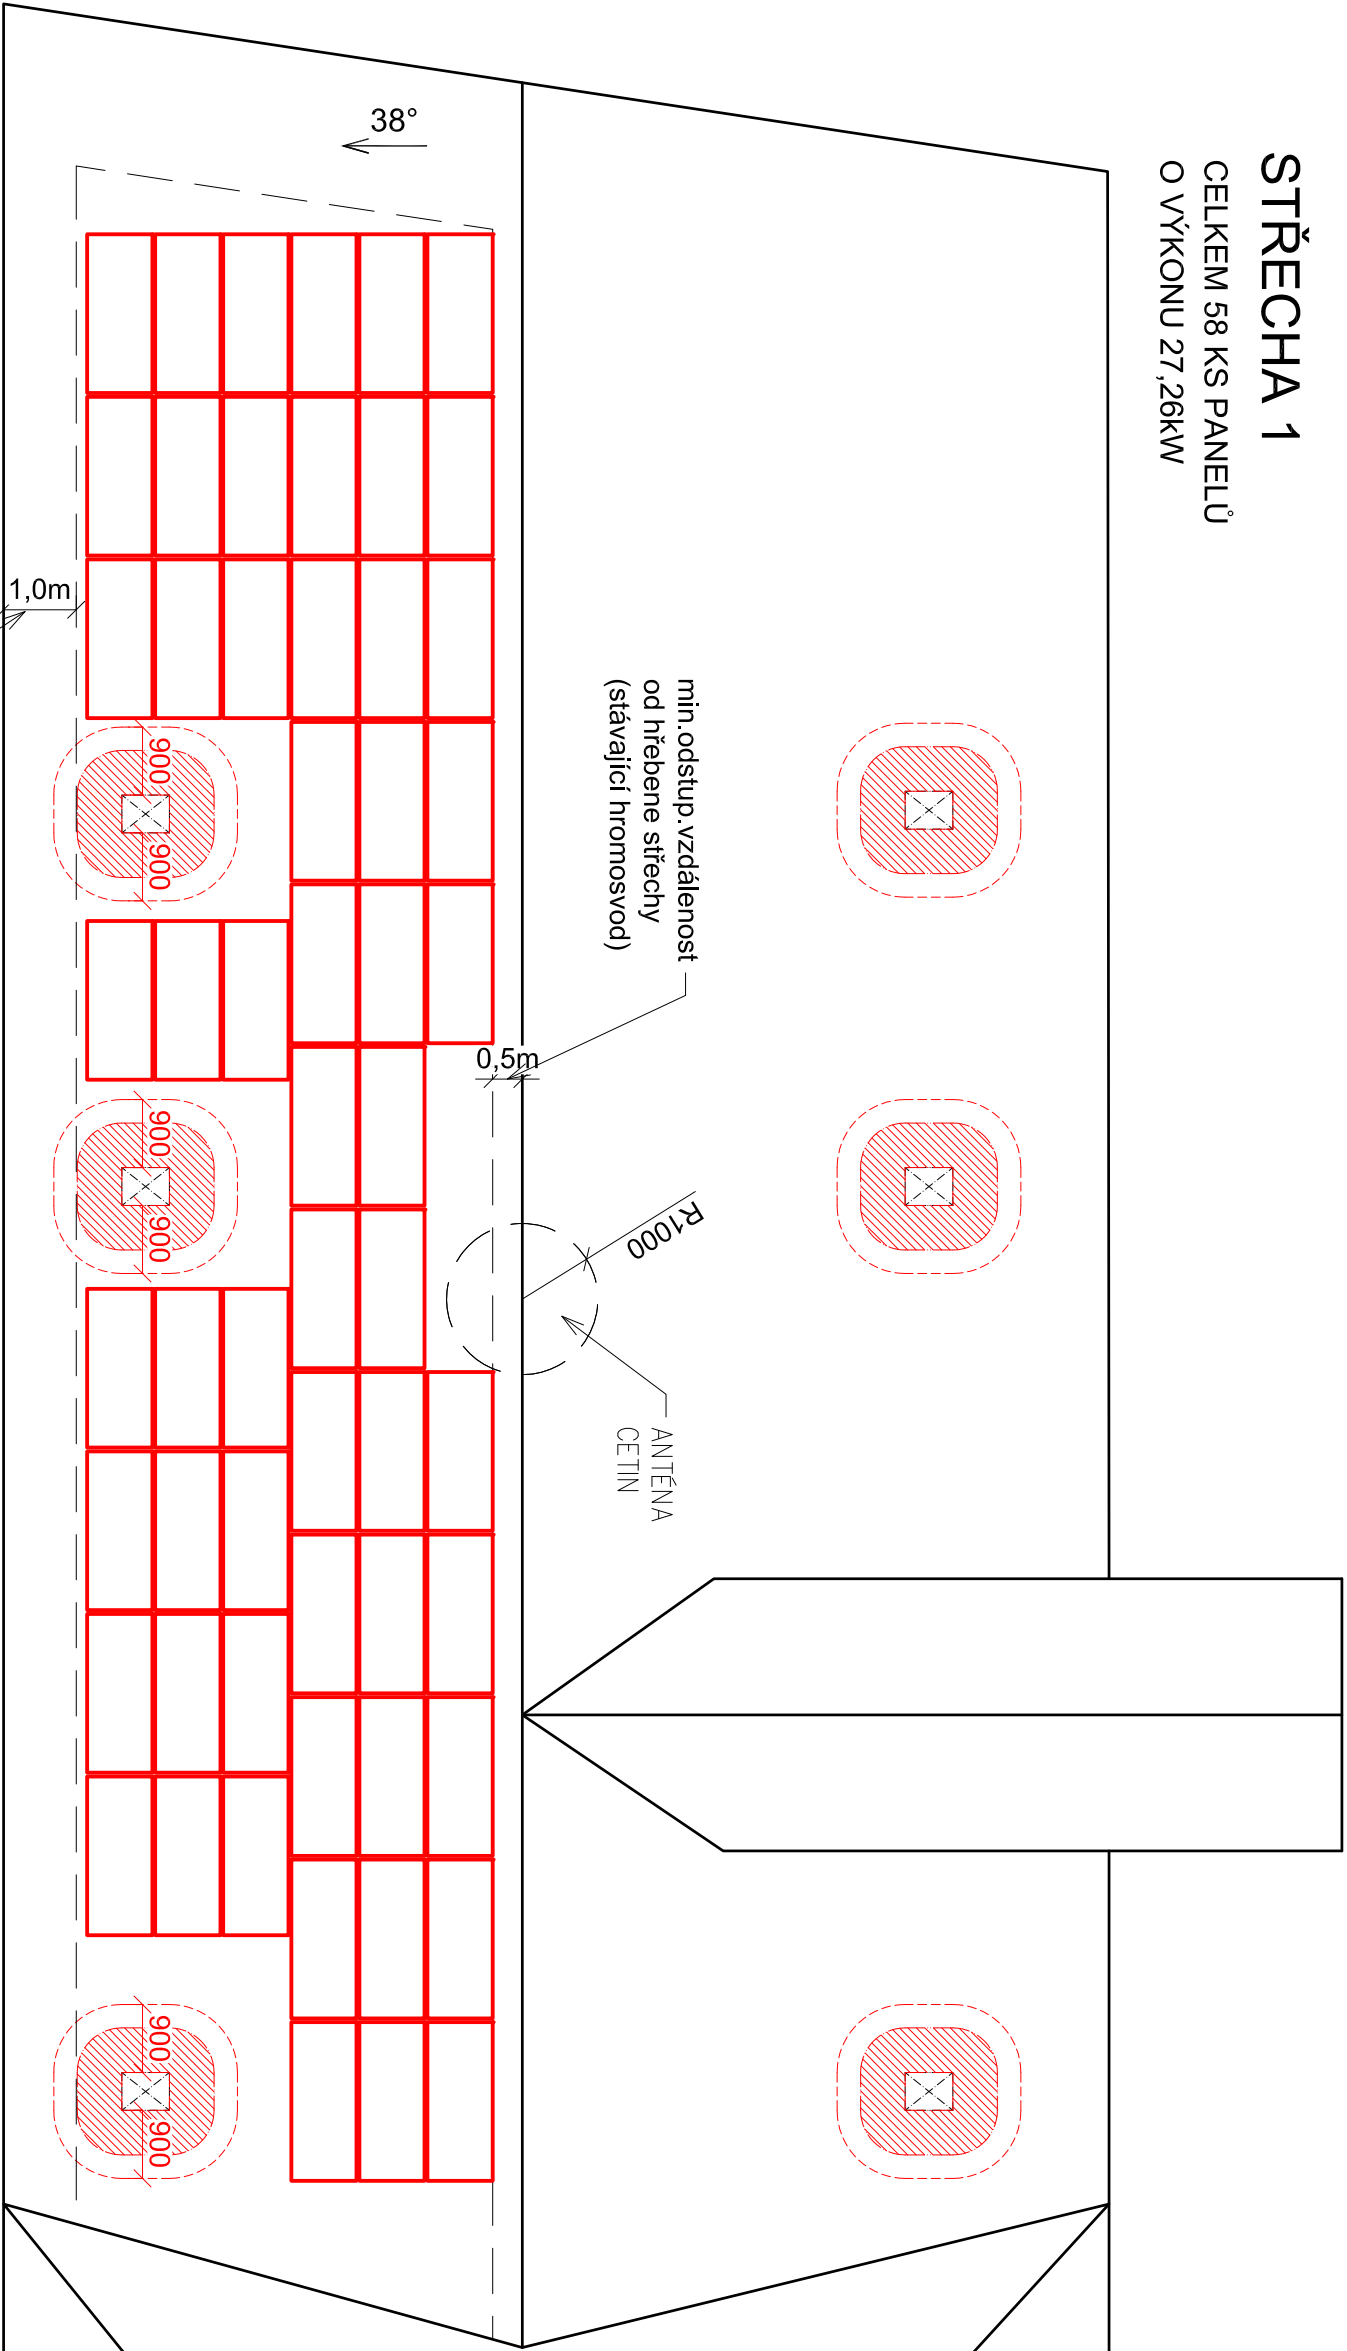

LEGENDA

-  FV PANELY o výkonu 470Wp
-  STŘEŠNÍ OKNO

SITUAČNÍ VÝKRES S UMÍSTĚNÍM
ŘEŠENÉ STŘECHY, M 1:1000

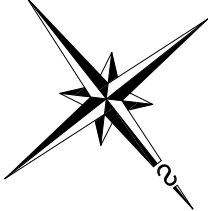

ZODP. PROJEKTANT		VYPRACOVAL	
Ing.Rudolf Císař		Ing.arch.Hana Rubešová	
INVESTOR:			
SAKO Brno, a.s., Jedovnická 4247/2, Židenice 628 00 Brno			
NÁZEV AKCE:			
Projektová dokumentace pro realizaci fotovoltaické elektrárny na střeše objektu Základní škola a Mateřská škola Brno, Merhautova 932/37, INSTALLACE FVE			
VÝKRES:	DATUM	12/21	
	STUPEŇ	DSP	
	ZAK. ČÍSLO	21-300-004	
	MĚŘÍTKO	Č. VÝKRESU	
PŮDORYS STŘECHY - STŘECHA 1		1:100	D1.01-01



Údolní 599/37
602 00 Brno
IČ: 282 88 165