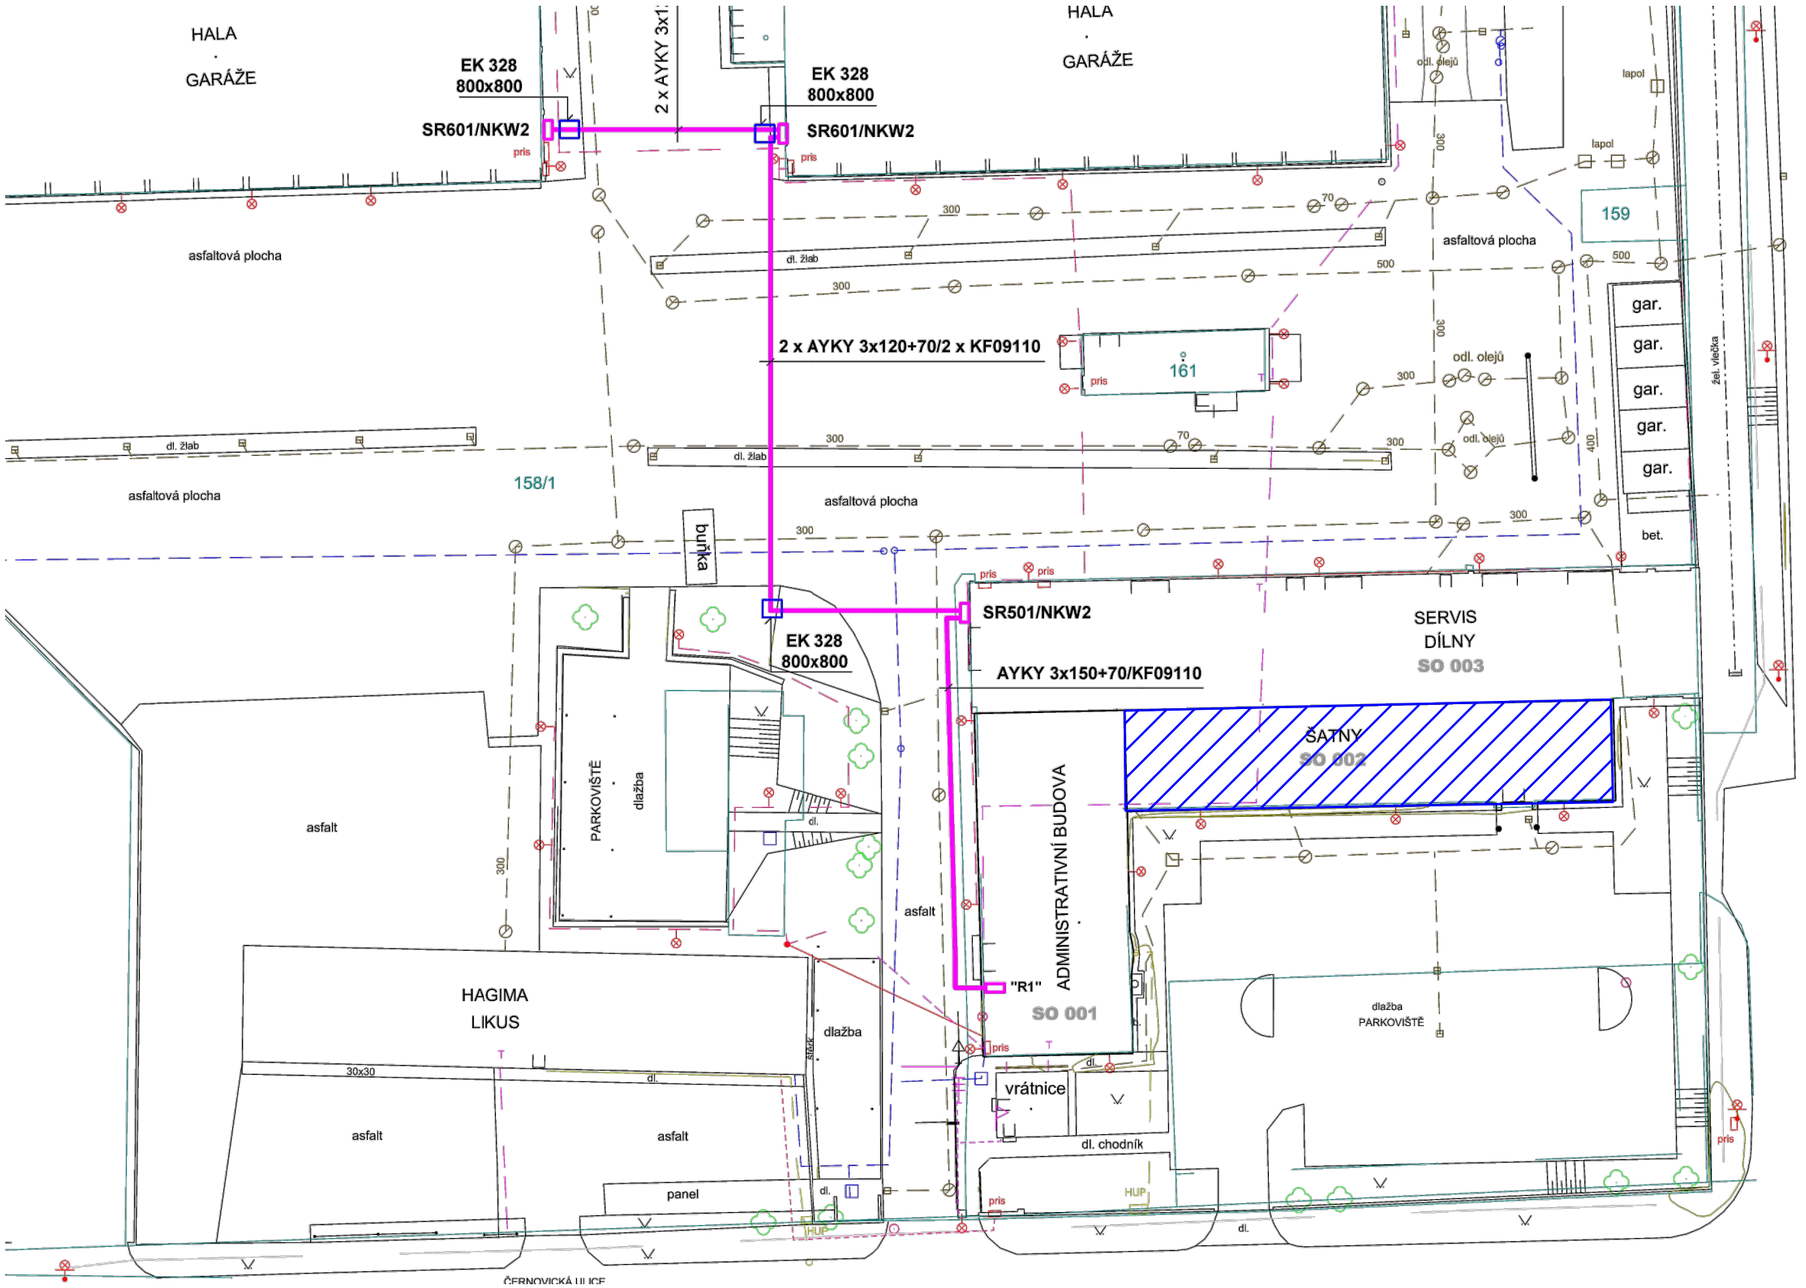

INŽENÝRSKÉ SÍTĚ

- NOVÉ KABELOVÉ VEDENÍ NN
- EL. VEDENÍ NN NADZEMNÍ
- VO NADZEMNÍ
- EL. VEDENÍ VN PODZEMNÍ
- EL. VEDENÍ NN PODZEMNÍ
- VO PODZEMNÍ
- VODOVOD PODZEMNÍ
- PLYNOVÉ POTRUBÍ NADZEMNÍ
- PLYNOVÉ POTRUBÍ PODZEMNÍ
- KANALIZACE
- SDĚLOVACÍ VEDENÍ PODZEMNÍ
- OPTICKÝ KABEL PODZEMNÍ
- OPTICKÝ KABEL NADZEMNÍ

Plán inženýrských sítí převzán z části elektroinstalace

Budova s umístěným FV systémem SO 002

Index :	Předmět změny :		Datum :	Firma :	Provedl :	Podpis :
Zakázka číslo : 008						
Investor :	SAKO Brno a.s.					
Stavba :	Černovická 454/15, 617 00 Brno parc. č. 172/1, k.ú. Komárov [611026]					
Část :	Fotovoltaická elektrárna					
Formát : A3	Kreslil :	Ing. Lenka Schröpferová				
	Zpracoval :	Ing. Lenka Schröpferová				
Měřítko : 1:500	Odp. projektant :	Ing. Jan Linhart				
	Datum :	11/2021				

Název : FVE SAKO Brno 19,6 kWp
Situace 2

Číslo výkresu : 2021 008 08

Změna :

List : 01