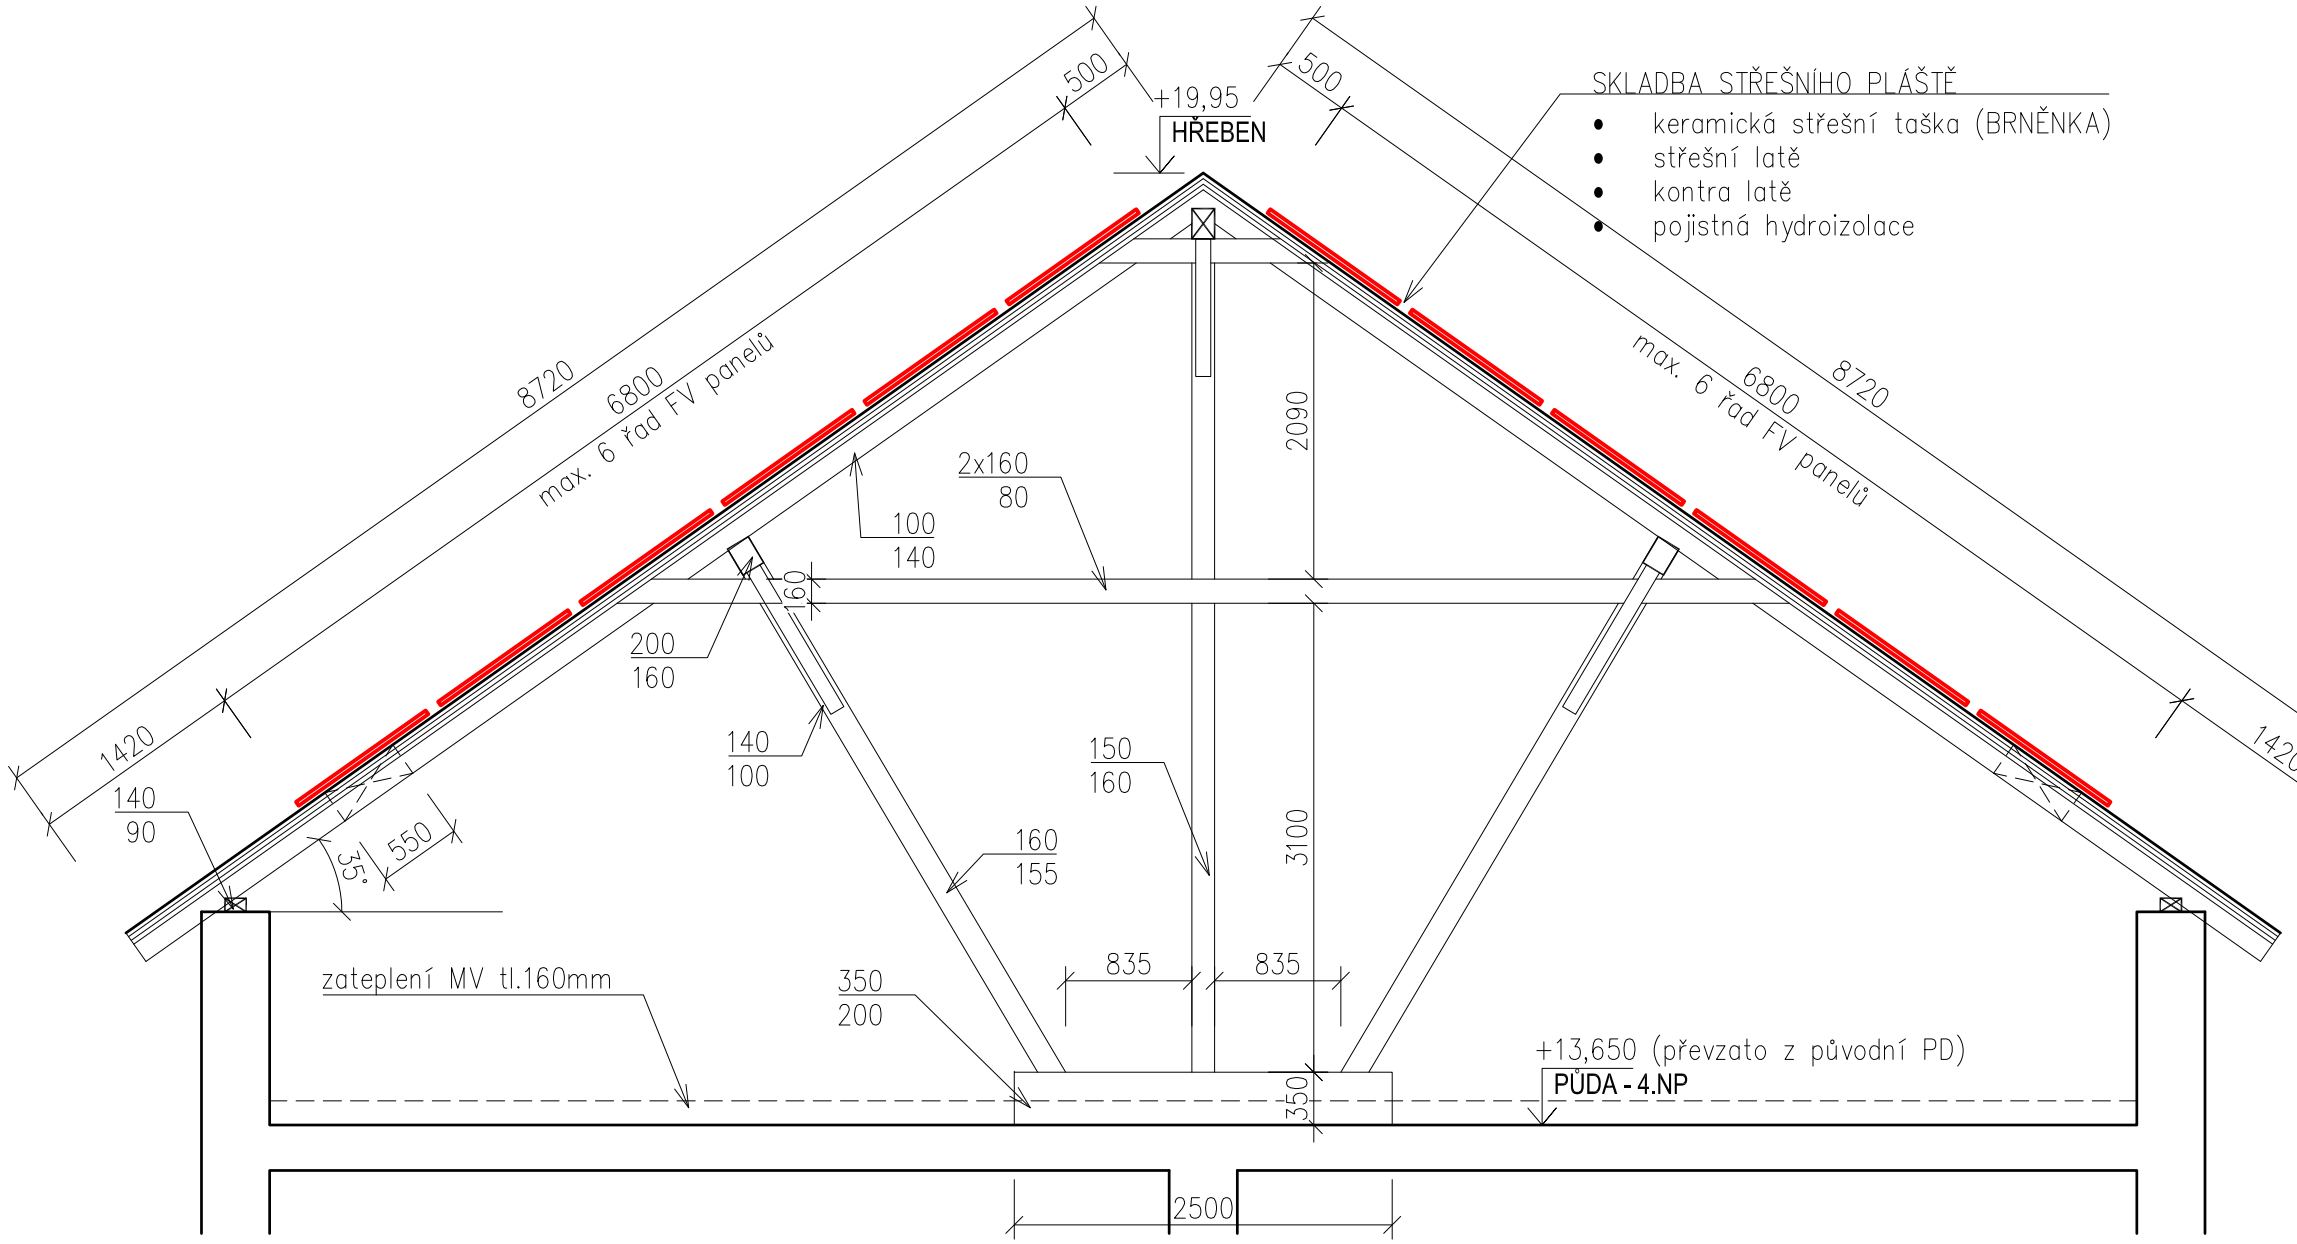

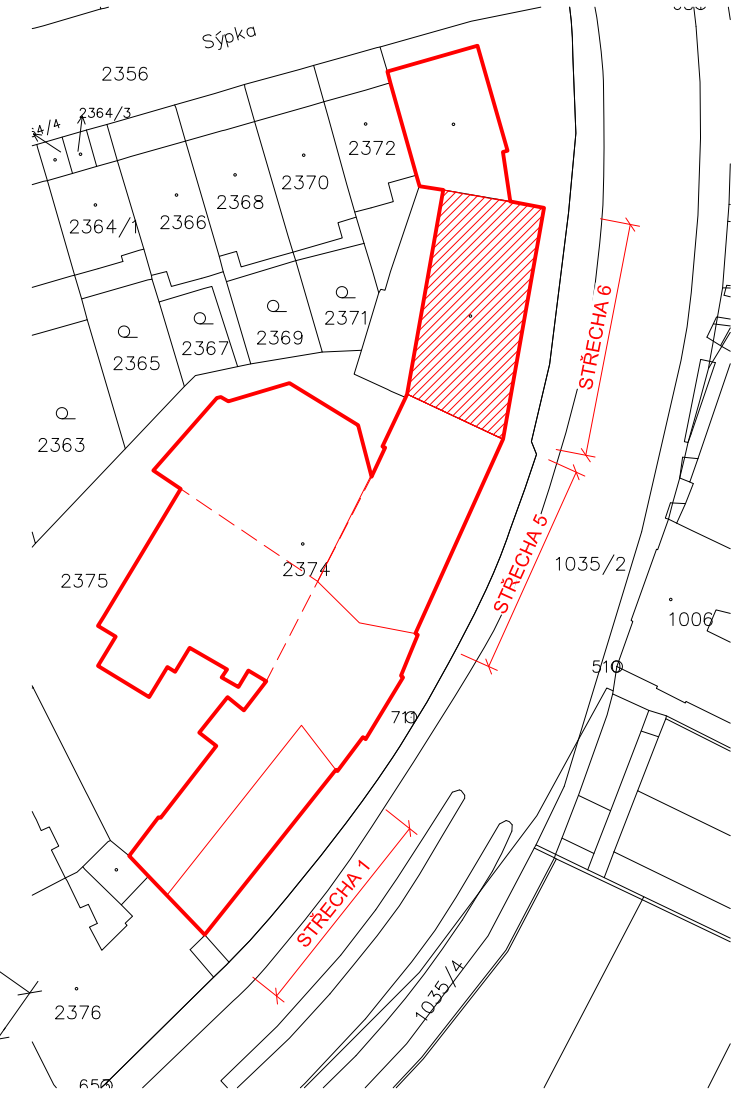

SITUAČNÍ VÝKRES S UMÍSTĚNÍM
ŘEŠENÉ STŘECHY, M 1:1000

ZODP. PROJEKTANT	VYPRACOVAL
Ing.Rudolf Císař	Ing.arch.Hana Rubešová
INVESTOR: SAKO Brno, a.s., Jedovnická 4247/2, Židenice 628 00 Brno	
NÁZEV AKCE: Projektová dokumentace pro realizaci fotovoltaické elektrárny na střeše objektu Základní škola a Mateřská škola Brno, Merhautova 932/37, INSTALACE FVE	
VÝKRES: *PŘÍČNÝ ŘEZ - STŘECHA 6*	

entel
Údolní 599/37
602 00 Brno
IČ: 282 88 165

DATUM	12/21
STUPEŇ	DSP
ZAK. ČÍSLO	21-300-004
MĚŘÍTKO	Č. VÝKRESU
1:50	*D1.01-06*