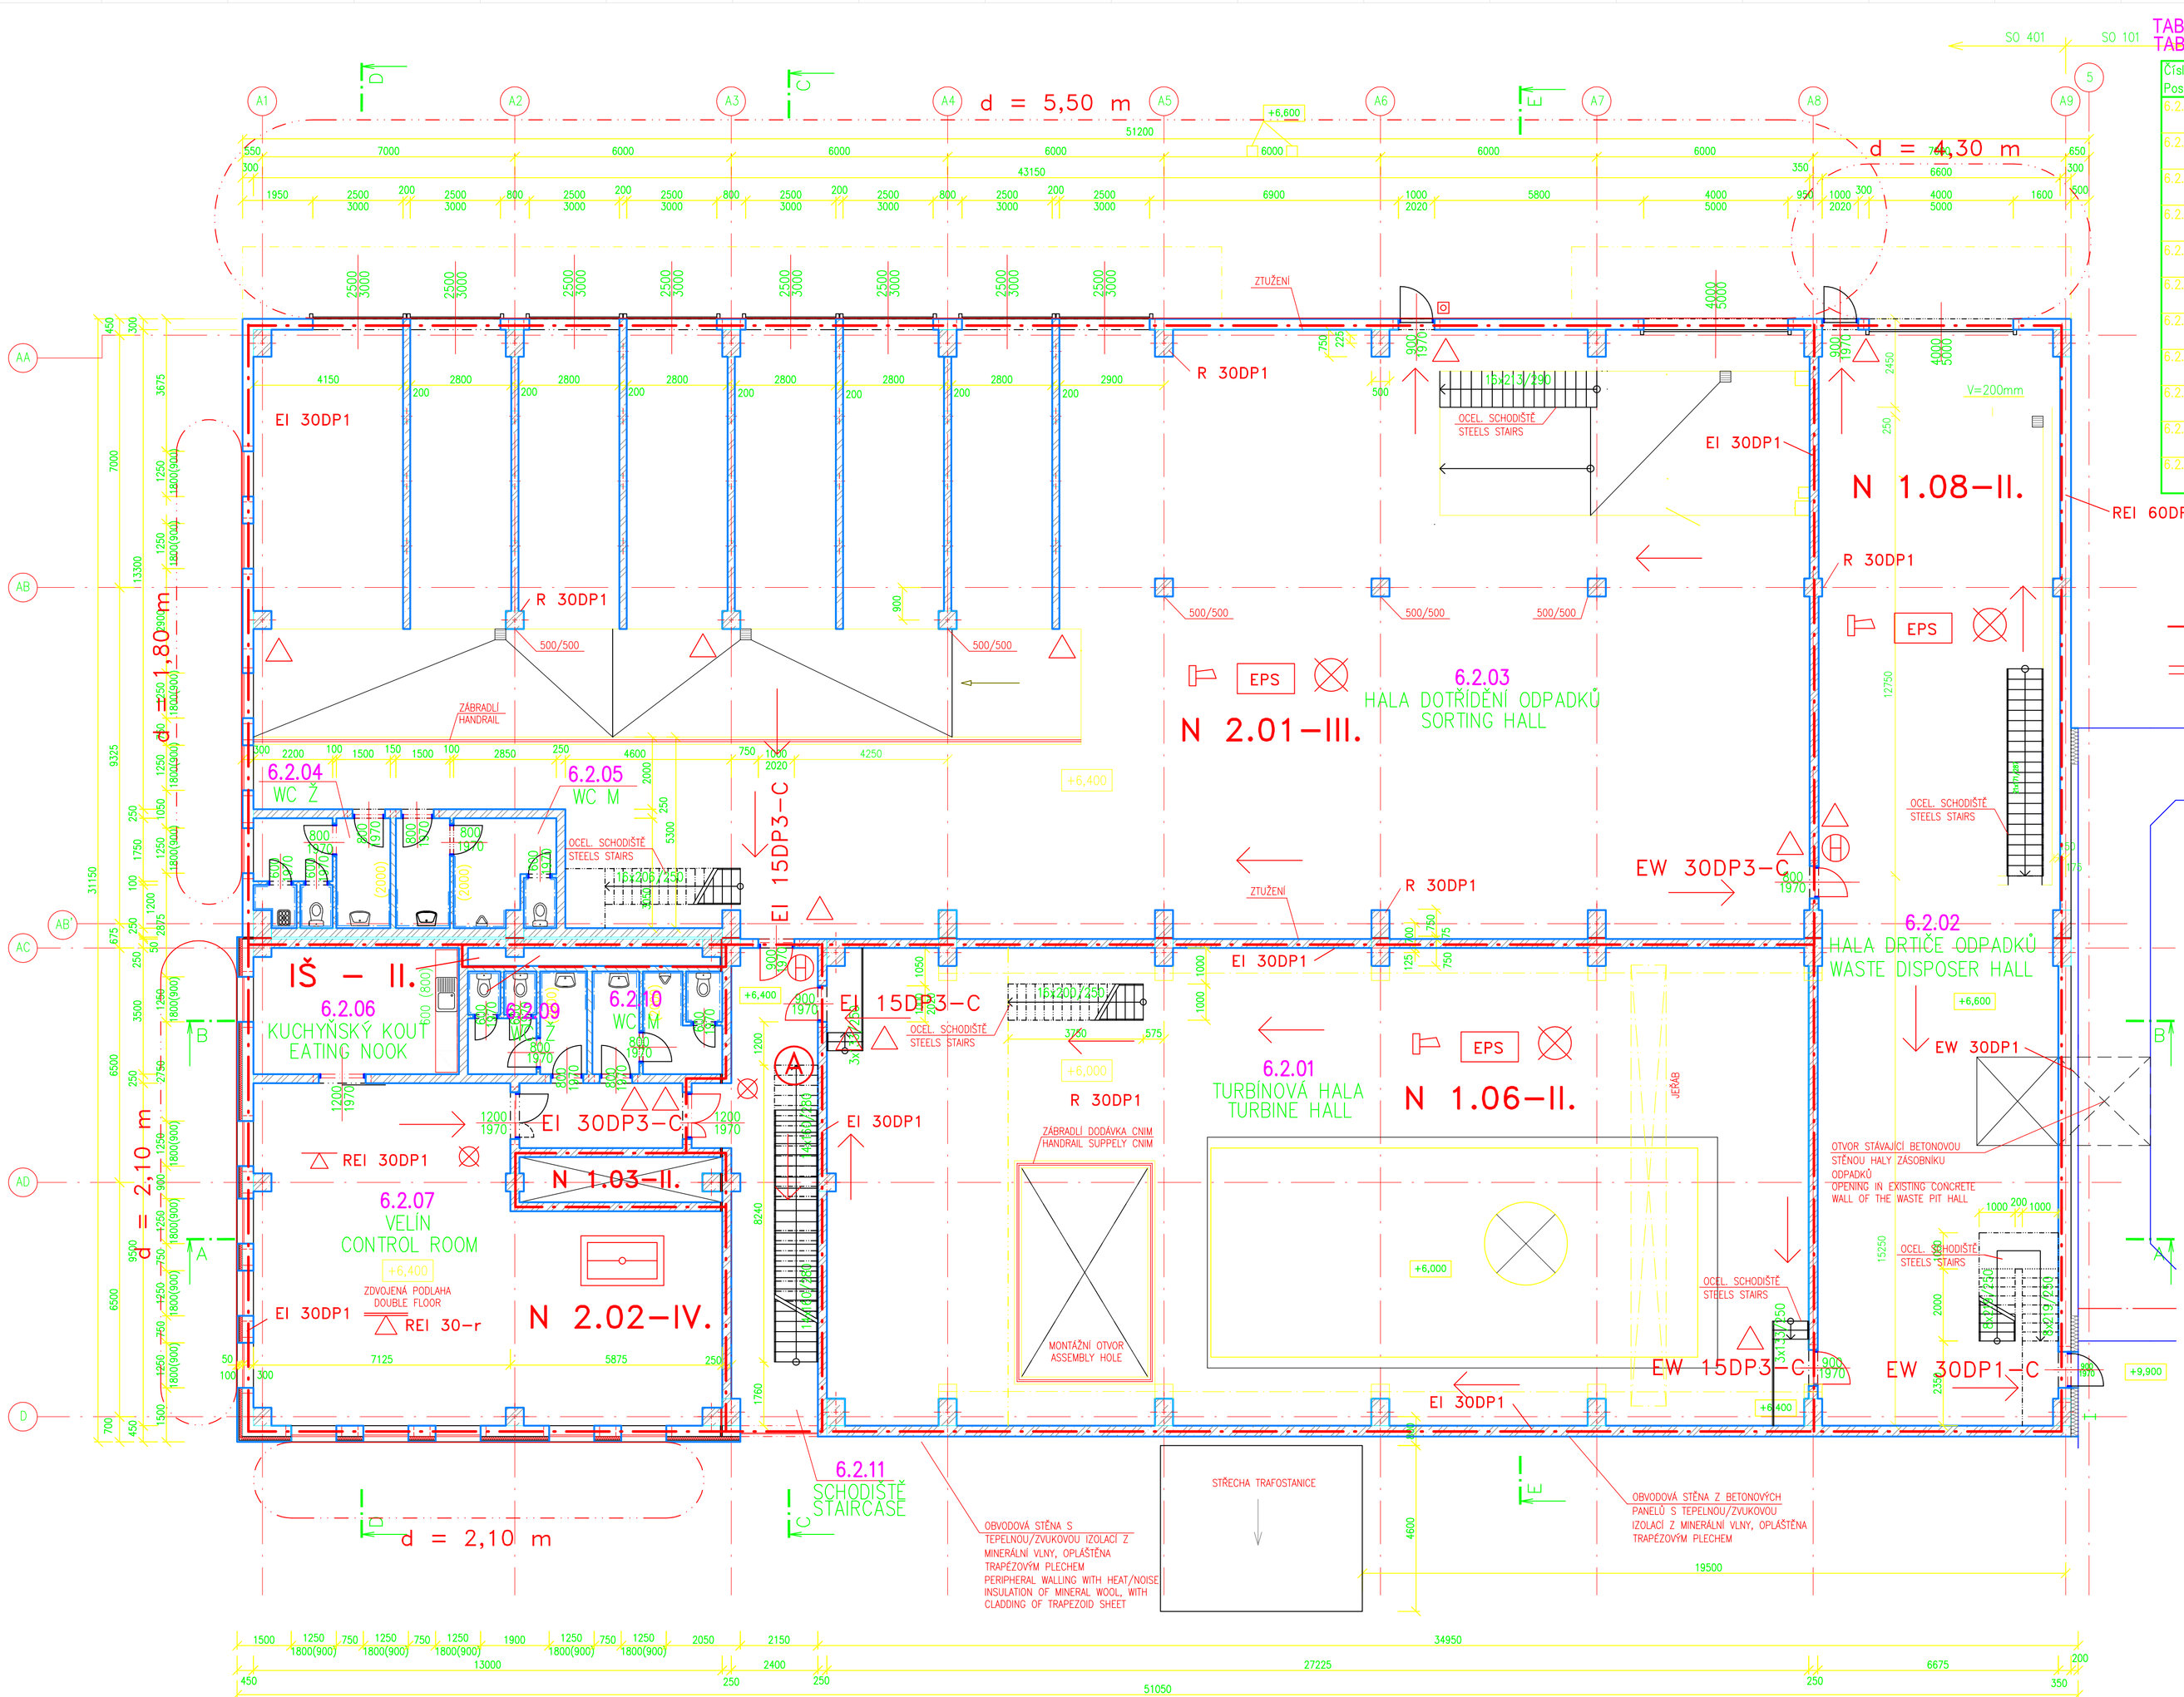

TABULKA MÍSTNOSTÍ / TABLE OF ROOMS

Číslo Pos. NO.	Jméno Description	Plocha[m2] Area[m2]	Podlaha Floor	Stěny Walls	Strop Ceiling
6.2.01	TURBÍNOVÁ HALA TURBINE HALL	357,39	STĚRKA SPÁD 0,5% SCREED		
6.2.02	HALA DRTIČE ODPADKŮ WASTE DISPOSER HALL	202,41	STĚRKA SPÁD 0,5% SCREED		
6.2.03	HALA DOTŘÍDĚNÍ ODPADKŮ SORTING HALL	695,46	STĚRKA SPÁD 0,5% SCREED		
6.2.04	WC ŽENY WC WOMEN	13,36	KER. DLAŽBA CERAMIC TILES	KER. OBKLAD (2050) CERAMIC LINING	PODHLED–DESKY Z MIN. VLÁKEN
6.2.05	WC MUŽI WC MEN	10,25	KER. DLAŽBA CERAMIC TILES	KER. OBKLAD (2050) CERAMIC LINING	PODHLED–DESKY Z MIN. VLÁKEN
6.2.06	KUCHYŇSKÝ KOUT EATING NOOK	19,82	KER. DLAŽBA CERAMIC TILES	KER. OBKLAD CERAMIC LINING	PODHLED–DESKY Z MIN. VLÁKEN
6.2.07	VELÍN CONTROL ROOM	101,81	ZDVOJENÁ (KER. DL.) DOUBLE		PODHLED–DESKY Z MIN. VLÁKEN
6.2.08	CHODBA CORRIDOR	8,14	KER. DLAŽBA CERAMIC TILES		PODHLED–DESKY Z MIN. VLÁKEN
6.2.09	WC ŽENY WC WOMEN	9,74	KER. DLAŽBA CERAMIC TILES	KER. OBKLAD (2050) CERAMIC LINING	PODHLED–DESKY Z MIN. VLÁKEN
6.2.10	WC MUŽI WC MEN	10,62	KER. DLAŽBA CERAMIC TILES	KER. OBKLAD (2050) CERAMIC LINING	PODHLED–DESKY Z MIN. VLÁKEN
6.2.11	SCHODIŠTĚ STEIRCASE	34,25	KER. DLAŽBA CERAMIC TILES		

LEGENDA PO / LEGEND OF FIRE PROTECTION

- N 1.01–III. — POŽÁRNÍ ÚSEK, III.SPB / FIRE COMPARTMENT, III. fire safety degree
- EW 30DP3 — POŽÁRNÍ UZÁVĚR, typ EW, odolnost 30 minut / FIRE CLOSURE, TYPE EW, RESISTANCE 30 minutes
- EW 15 — POŽÁRNĚ DĚLÍCÍ KONSTRUKCE / FIRE SEPARATING STRUCTURE
- POŽÁRNÍ ODOLNOST STAVEBNÍ KONSTRUKCE / FIRE RESISTANCE OF THE STRUCTURE
- POŽÁRNÍ ODOLNOST STROPU / FIRE RESISTANCE OF THE CEILING
- SMĚR ÚNIKU / ESCAPE DIRECTION
- VÝCHODY / EXIT
- TELEFONNÍ PŘÍSTROJ / TELEPHONE
- NOUZOVÉ OSVĚTLENÍ / EMERGENCY LIGHTING
- VNITŘNÍ HYDRANTOVÝ SYSTÉM VODNÍ / INDOOR WATER HYDRANT SYSTEM
- PŘENOSNÝ HASÍCÍ PŘÍSTROJ / PORTABLE EXTINGUISHER
- TLAČÍTKOVÝ HLÁSIČ POŽÁRU / PUSH BUTTON FIRE DETECTOR
- EPS — ÚSTŘEDNA EPS / FIRE ALARM CONTROL AND INDICATING EQUIPMENT
- PROSTOR STŘEŽENÝ SAMOČINNÝMI HLÁSIČI POŽÁRU / SPACE WATCHED BY AUTOMATIC FIRE DETECTORS
- AKUSTICKÉ POPLACHOVÉ ZAŘÍZENÍ / FIRE ALARM SOUNDER
- A — CHRÁNĚNÁ ÚNIKOVÁ CESTA TYPU A / PROTECTED ESCAPE TYPE A

LEGENDA MATERIÁLŮ / LEGENDS OF MATERIAL

- ZDIVO Z KERAMICKÝCH BLOKŮ TL. 300mm / BRICKWORK OF CERAMICS BLOCKS TH. 300mm
- BETON CXXX / CONCRETE CXXX
- PŘÍČKY Z KERAMICKÝCH BLOKŮ TL. 250mm / PARTITIONS OF CERAMICS BLOCKS TH. 250mm
- PŘÍČKY Z KERAMICKÝCH BLOKŮ TL. 150mm / PARTITIONS OF CERAMICS BLOCKS TH. 150mm
- SÁDROKARTONOVÉ PŘÍČKY DO VÝŠKY MAX. 3200mm / PARTITION WALL OF GYPSUM WALLBOARD HIGH MAX. 3200mm

Revize / Rev.	Datum / Date	Změny / Modifications	Vypracoval / Created	Kontroloval / Checked	Schválil / Approved
A	7.1.2008	Vydání první / First issue	Lubomír Macháček	Lubomír Macháček	ING.ARCH. MAREŠ

SAKO

Uživatel / **Employer**
SAKO Brno, a.s.
Jedovnická 2
628 00 BRNO
Česká Republika

STAVBA / PROJEKT : PROJEKT ODPADOVÉ HOSPODÁŘSTVÍ BRNO
CONSTRUCTION SITE / PROJECT : WASTE MANAGEMENT BRNO PROJECT

PROJEKTOVÁ DOKUMENTACE : PRO STAVEBNÍ POVOLENÍ
DESIGN STAGE : FOR BUILDING PERMIT

Stavební objekt / Civil unit
SO 401 - Dotřiďovací a turbínová hala
SO 401 - Sorting and turbine hall

Profesní část / Discipline
1.3 Požárně bezpečnostní řešení
1.3 Fire safety design

Název dokumentu / Title of document
Půdorys ± 6,400
Layout ± 6,400

Vydavatel / **Issuer**
CNIM
18, rue Grange Dame Rose
78457 VELIZY VILLACOUBLAY Cedex
FRANCE

Inženýr / Engineer
ORGREZ, a.s.
Hudcova 76
657 97 BRNO
Česká Republika

Konsorcium / Consortium
CNIM
18, rue Grange Dame Rose
78457 VELIZY VILLACOUBLAY Cedex
France

SIEMENS S.R.O.
Evropská 33d
160 00 PRAHA 6
Česká Republika

Subdodavatel / **Sub-supplier**
TKP engineers&coordinators
KOVOPROJEKTA BRNO a. s.
Šumavská 416/15
602 00 Brno
Česká republika

Interní ref. č./ Internal ref.

This document is property of CNIM and cannot be reproduced transmitted and / or disclosed without the prior written permission of CNIM.
Tento dokument je majetkem CNIM a nesmí být reprodukován, šířen nebo sdělován bez předchozího písemného souhlasu CNIM.
This document is property of CNIM it cannot be used reproduced transmitted and / or disclosed without the prior written permission of CNIM.

Ke schválení / For approval ☐ | K vytvoření / For construction ☐ | K provedení / As built ☐

Formát / Format: A1 | Měřítko / Scale: 1/100

Strana / Page:	Dokument č. / N° document:	Revize / Revision:	Statut / Statute
1/	4048_20_02_02_20_/_TK_G_1692	A	BPP