



OPTIMALIZACE POMOCNÍCH PROVOZŮ KATASTRÁLNÍ SITUAČNÍ VÝKRES

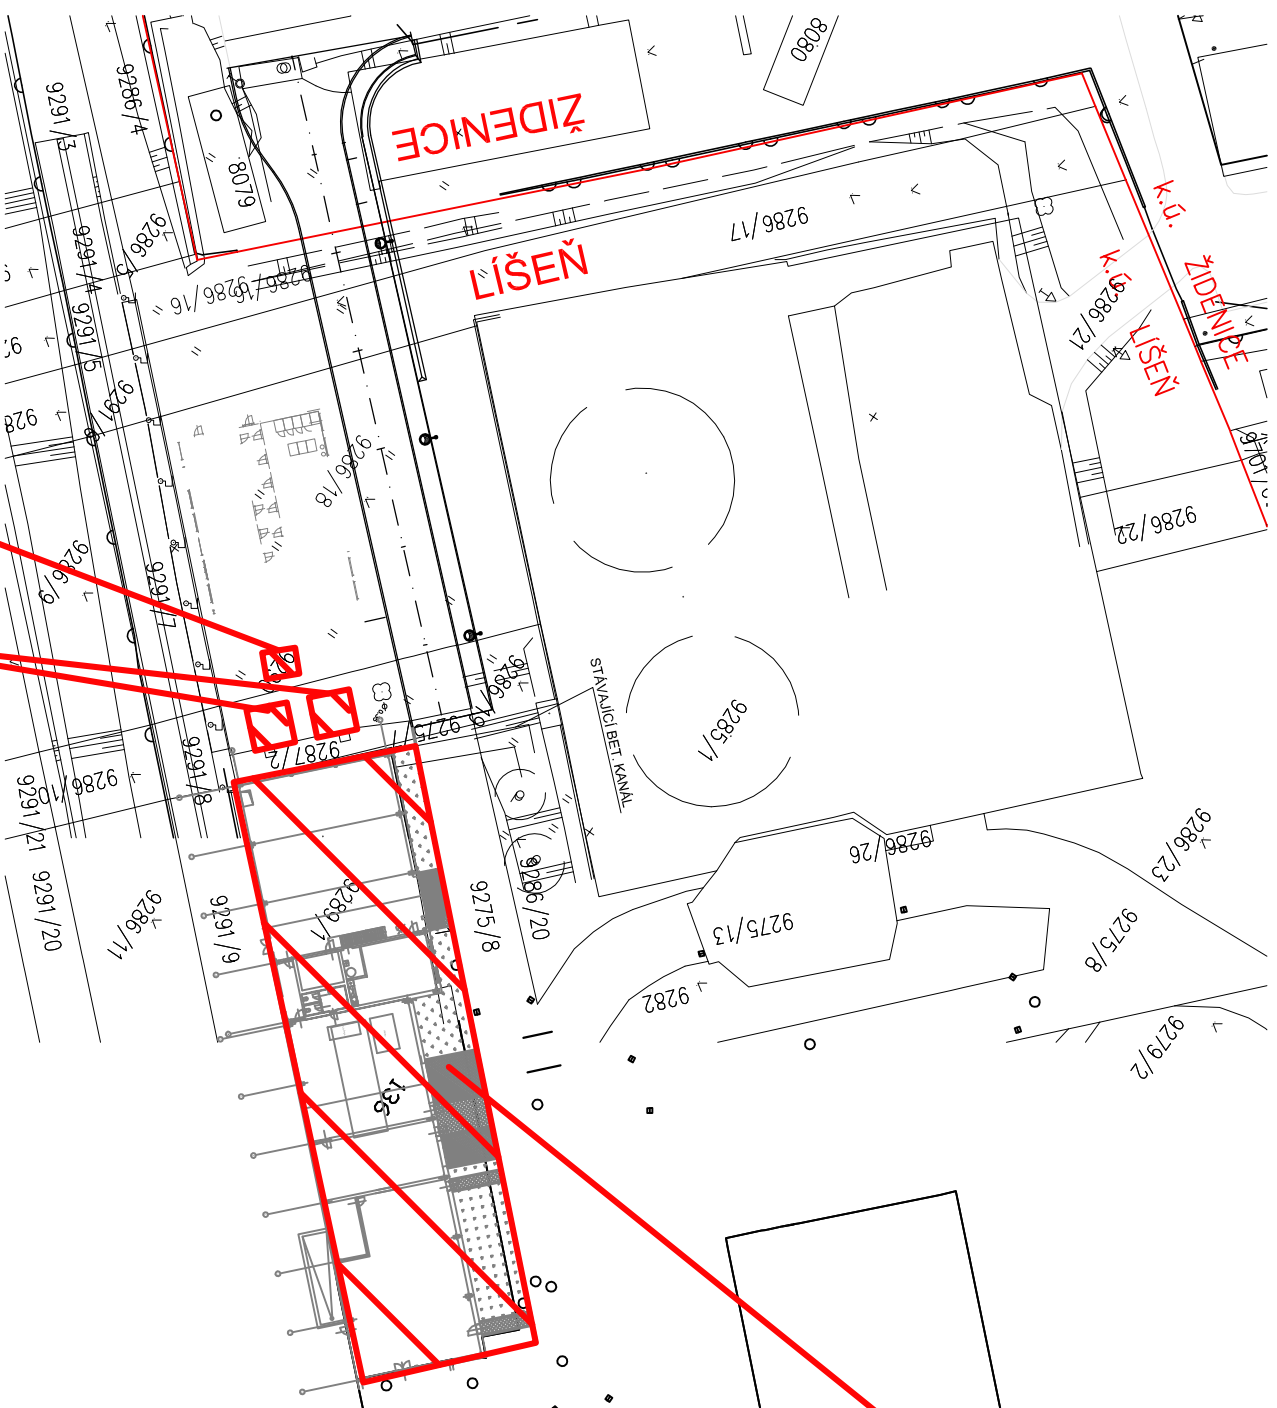


**SO 542 DÍLNÝ MECHANICKÉ ÚDRŽBY A DÍLNÝ
VEDLEJŠÍCH PROVOZŮ**
p.č. 9289/1, 9287/1

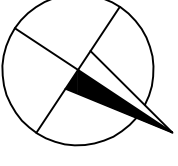

OPTIMALIZACE POMOCNÝCH PROVOZŮ

STAVBA		INVESTOR STAVBY		Č. VYHOTOVENÍ	
OPTIMALIZACE POMOCNÝCH PROVOZŮ - ČÁST V.		 SAKO Brno, a.s. Jedovnická 4247/2 628 00 Brno			
MÍSTO STAVBY		JMÉNO		REVIZE ČÍSLO	
		DATUM			
		PODPIS			
SAKO Brno, a.s. Jedovnická 4247/2, Brno			PROJEKTANT	KONTROLOVAL	

STUPEŇ PD:	DVSP	JMÉNO	Ing. P. Otěpková	Ing. J. Novotný	Ing. P. Otěpková
ZAK. ČÍSLO:	20-02-05.5	DATUM	07/2021	07/2021	07/2021
MĚŘÍTKO:	1:750	PODPIS			
 ALEF BRNO spol. s r.o. Smetanova 3 602 00 BRNO IČO: 469 81 594 tel./fax: 00420 541248171 e-mail: info@alefbrno.cz		NÁZEV VÝKR.			
		OPTIMALIZACE POMOCNÝCH PROVOZŮ KATASTRALNÍ SITUAČNÍ VÝKRES			
		ČÍSLO VÝKR.	ČÁST:		
		20-02-05.5-C.2			C.2