SO 542 DÍLNY MECHANICKÉ ÚDRŽBY A DÍLNY VEDLEJŠÍCH PROVOZŮ

ZÁKLAD Z04 - VÝKRES TVARU A VÝZTUŽE

TVAR ZÁKLADU Z04 - PŮDORYS

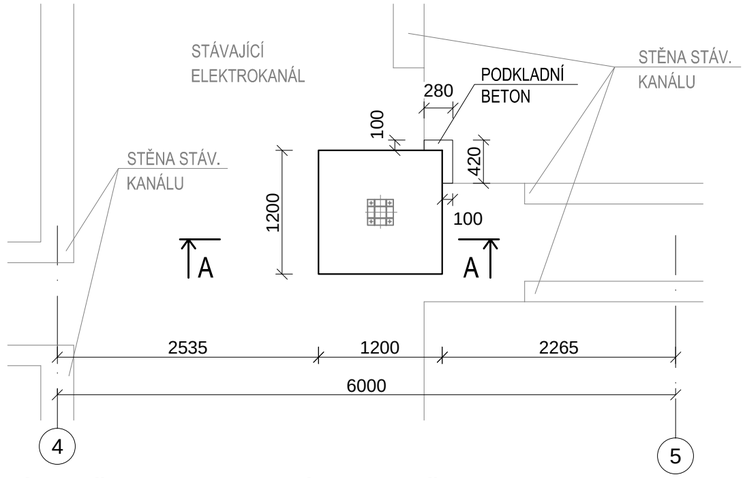

ŘEZ A - A

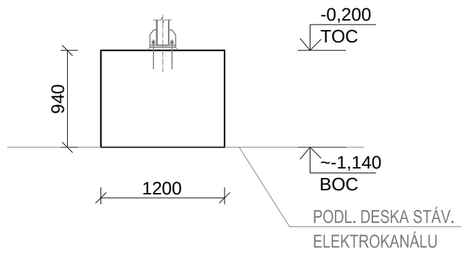

VÝZTUŽ DNA - SPODNÍ VÝZTUŽ

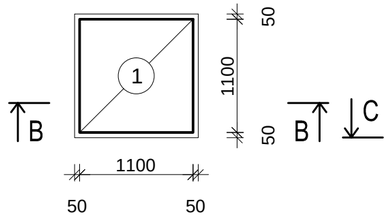

ŘEZ B - B

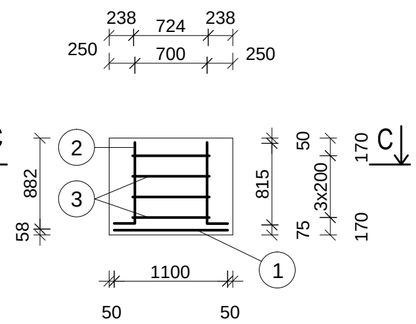

ŘEZ C - C

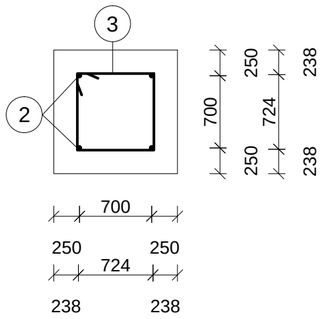

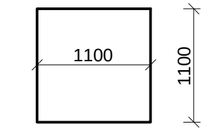

1 KARI SÍŤ Ø8/Ø8 - 100/100 - 1 ks

2 Ø16 / 1015 - 4 ks

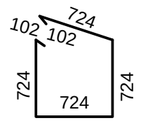

3 Ø8 / 3100 - 4 ks

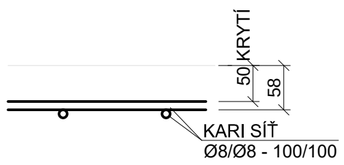

TABULKA VÝZTUŽE

OZN.	PROFIL	DÉLKA (m, m²)	POČET ks	DÉLKA CELKEM (m, m²)			HMOTNOST (kg/m, kg/m²)	HMOTNOST CELKEM(kg)	POZNÁMKA
				Ø8	Ø16	KARI SÍŤ			
1	Ø8/Ø8 100x100	1,210	1			1,21	7,900	9,56	KARI SÍŤ 1,10x1,10
2	Ø16	1,015	4		4,06		1,578	6,41	
3	Ø8	3,100	4	12,40			0,395	4,90	

DÉLKA CELKEM (m)	17,67
HMOTNOST CELKEM (kg)	20,87

POZNÁMKA:

1. VŠECHNY ROZMĚRY STÁVAJÍCÍCH KONSTRUKCÍ NUTNO OVĚŘIT NA STAVBĚ DLE SKUTEČNÉHO STAVU. ROZMĚRY ZÁKLADU PŘIZPŮSOBIT SKUTEČNOSTI, UPRAVIT DLE POKYNŮ AD NA STAVBĚ.
2. TOC = HORNÍ HRANA BETONU
   BOC = SPODNÍ HRANA BETONU
3. PŘED BETONÁŽÍ ZÁKLADU JE NUTNO STÁVAJÍCÍ BETONOVOU PODLAHU STÁVAJÍCÍHO ELEKTROKANÁLU DŮKLADNĚ OČISTIT A ODMASTIT
4. PŮDORYSNÁ POLOHA ZÁKLADU VIZ VÝKRES 21-03-01-SO542-02-003 PŮDORYS ZÁKLADŮ - ČÁST 1

TABULKA VÝKAZU MATERIÁLŮ:

POPIS	MNOŽSTVÍ
BETON C 25/ 30	cca 1,35 m³
PODKLADNÍ BETON C12/15	cca 0,01 m³
OCELOVÁ VÝZTUŽ	20,87 kg

BETON dle ČSN EN 1992: C 25/30- XC2 - Cl 0,20 - S3

OCEL: B500B

PROVÁDĚCÍ TŘÍDA dle ČSN-EN 13670 : 2

KRYTÍ VÝZTUŽE min 50mm

ROZMĚRY VÝZTUŽE JSOU VZTAŽENY K OSÁM PRUTŮ

U KARI SÍTÍ VÝZTUŽE JSOU VZTAŽENÉ K PRŮNIKU KARI SÍTĚ

0,000 = 252,620 m.n.m

SOUŘADNICOVÝ SYSTÉM JTSK, VÝŠKOVÝ SYSTÉM B.p.v.

OPTIMALIZACE POMOCNÝCH PROVOZŮ

STAVBA: OPTIMALIZACE POMOCNÝCH PROVOZŮ	INVESTOR STAVBY: SAKO BRNO — SAKO Brno, a.s., Jedovnická 4247/2, 628 00 Brno			Č. VYHOTOVENÍ
MÍSTO STAVBY: SAKO Brno, a.s., Jedovnická 4247/2, Brno	JMÉNO			REVIZE ČÍSLO
	DATUM			
	PODPIS			
		PROJEKTANT	KONTROLOVAL	

STUPEŇ PD: DPS	JMÉNO	Ing. E. Bušanská	Ing. J. Novotný	Ing. P.Otépková
ZAK.ČÍSLO: 21-03-01	DATUM	02/2022	02/2022	02/2022
MĚŘÍTKO: 1:50	PODPIS			
		PROJEKTANT	KONTROLOVAL	VED. PROJEKTANT

ALEF BRNO spol. s r.o.
Smetanova 3
602 00 BRNO
IČO: 469 81 594
tel./fax: 00420 541249171
e-mail: info@alefbrno.cz

NÁZEV VÝKR.
SO 542 DÍLNY MECHANICKÉ ÚDRŽBY A DÍLNY VEDLEJŠÍCH PROVOZŮ
02 - BETONOVÉ KONSTRUKCE
ZÁKLAD Z04 - VÝKRES TVARU A VÝZTUŽE

ČÍSLO VÝKR.	ČÁST:
21-03-01-SO542-02-026	D.1.2

A3.2 (3 x A4)