SO 542 DÍLNY MECHANICKÉ ÚDRŽBY A DÍLNY VEDLEJŠÍCH PROVOZŮ

DESKA D2 - VÝKRES TVARU

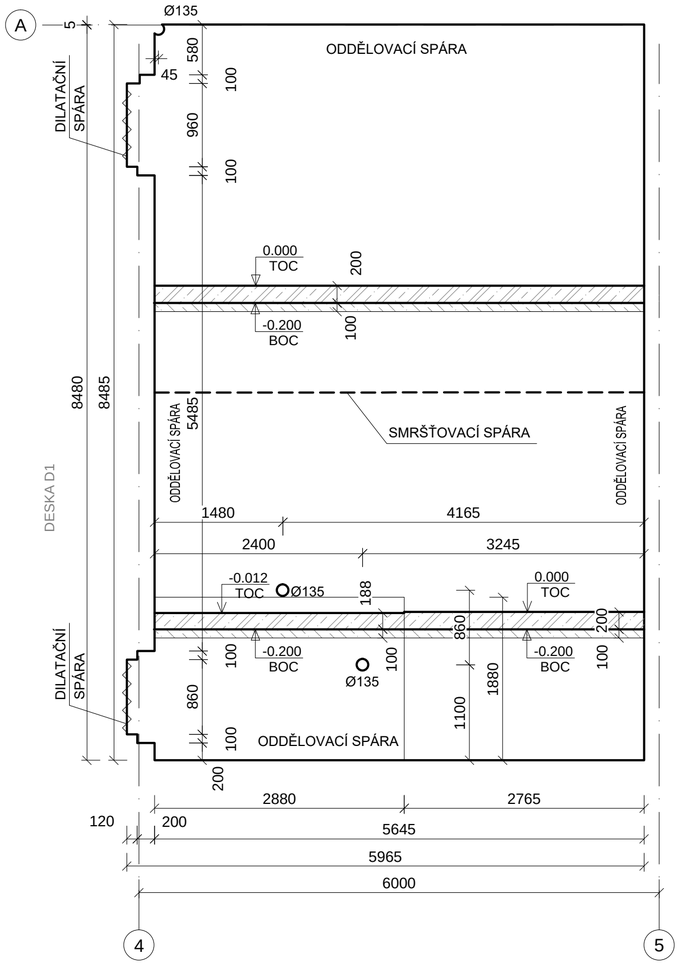

TYPOVÝ DETAIL ODDĚLOVACÍ SPÁRY- PŘÍČNÝ ŘEZ

M 1:10

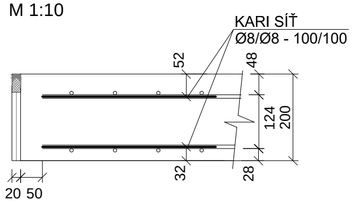

TYPOVÝ DETAIL - PŘEKRYTÍ KARI SÍTÍ (PŘEKRYTÍ MAX. 3 ks)

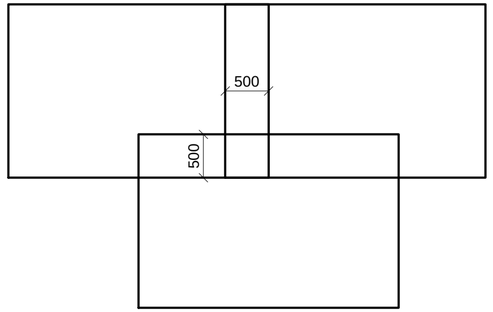

TYPOVÝ DETAIL SMRŠŤOVACÍ SPÁRY- PŘÍČNÝ ŘEZ

M 1:10

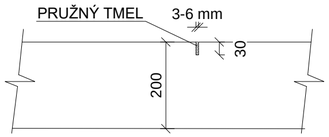

TYPOVÝ DETAIL DILATAČNÍ SPÁRY- PŘÍČNÝ ŘEZ

M 1:10

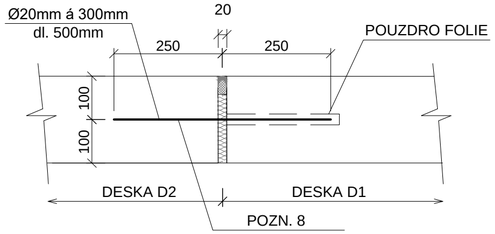

POZNÁMKA:

1. ODDĚLOVACÍ SPÁRY KOLEM ZÁKL. PASŮ, ZDÍ, SLOUPŮ, APOD. (ŠÍŘKA 20mm) BUDOU PŘED PROVEDENÍM NÁTĚRU PODLAHY VŽDY OPATŘENY KOTVÍCÍM NÁTĚREM SIKA PRIMER 3N (ANEBO OBDODBNĚ). POTOM BUDE VLOŽEN VÝPLŇOVÝ PROFIL Z MATERIÁLU PE S UZAVŘENÝMI PÓRY. JAKO TRVALE PRUŽNÝ TMEL JE NAVRŽEN MATERIÁL SIKAFLEX PRO 3WF (ANEBO OBDODBNĚ).
2. VŠECHNY ROZMĚRY STÁVAJÍCÍCH KONSTRUKCÍ NUTNO OVĚŘIT NA STAVBĚ DLE SKUTEČNÉHO STAVU. ROZMĚRY ZÁKLADOVÝCH DESEK PŘIZPŮSOBIT SKUTEČNOSTI, UPRAVIT DLE POKYNŮ AD NA STAVBĚ.
3. TOC = HORNÍ HRANA BETONU
   BOC = SPODNÍ HRANA BETONU
4. ZÁKLADOVOU SPÁRU PŘED POLOŽENÍM PODKLADNÍHO BETONU PŘEHUTNIT
5. PRACOVNÍ SPÁRA MUSÍ BÝT PŘED BETONÁŽÍ ČISTÁ, ZBAVENÁ VŠECH MECHANICKÝCH NEČISTOT, ZDRSNĚNÁ A ZVLHČENÁ (NE NASYCENÁ VODOU)
6. VÝZTUŽ UPRAVIT DLE ZAMĚŘENÝCH PŮDORYSNÝCH ROZMĚRŮ NA STAVBĚ
7. PŘEKRYTÍ KARI SÍTÍ JE 500mm
8. POČET TRNŮ V DILATAČNÍ SPÁŘE VYKÁZÁN VE v.č. 21-03-01-SO542-02-006 DESKA D1 - VÝKRES TVARU A VÝZTUŽE

TABULKA VÝKAZU MATERIÁLŮ:

POPIS	MNOŽSTVÍ
BETON C 25/ 30 - XC2 - Cl 0,20 - S3	cca 9,71 m³
PODKLADNÍ BETON C12/15	cca 4,50 m³
OCELOVÁ VÝZTUŽ - SVAŘOVANÁ SÍŤ Ø8/Ø8-100/100	cca 1075,00 kg

BETON dle ČSN EN 206-1: C 25/30 - XC2 - Cl 0,20 - S3
OCEL: B500B
PROVÁDĚCÍ TŘÍDA dle ČSN-EN 13670 : 2
KRYTÍ VÝZTUŽE min 40 mm U HORNÍ HRANY,
min 20 mm U DOLNÍ HRANY
ROZMĚRY VÝZTUŽE JSOU VZTAŽENY K OSÁM PRUTŮ
U KARI SÍTÍ VÝZTUŽE JSOU VZTAŽENÉ K PRŮNIKU KARI SÍTĚ

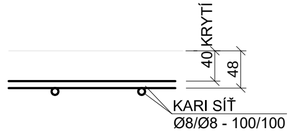

0,000 = 252,620 m.n.m

SOUŘADNICOVÝ SYSTÉM JTSK, VÝŠKOVÝ SYSTÉM B.p.v.

OPTIMALIZACE POMOCNÝCH PROVOZŮ©

STAVBA: OPTIMALIZACE POMOCNÝCH PROVOZŮ	INVESTOR STAVBY: SAKO Brno, a.s. Jedovnická 4247/2 628 00 Brno		Č. VYHOTOVENÍ
MÍSTO STAVBY: SAKO Brno, a.s. Jedovnická 4247/2, Brno	JMÉNO		REVIZE ČÍSLO
	DATUM		
	PODPIS		
	PROJEKTANT	KONTROLOVAL	

STUPEŇ PD: DPS	JMÉNO	Ing. E. Bušanská	Ing. J. Novotný	Ing. P.Otépková
ZAK.ČÍSLO: 21-03-01	DATUM	02/2022	02/2022	02/2022
MĚŘÍTKO: 1:50/1:10	PODPIS			
		PROJEKTANT	KONTROLOVAL	VED. PROJEKTANT

ALEF BRNO spol. s r.o.
Smetanova 3
602 00 BRNO
IČO: 469 81 594
tel./fax: 00420 541249171
e-mail: info@alefbrno.cz

NÁZEV VÝKR.: SO 542 DÍLNY MECHANICKÉ ÚDRŽBY A DÍLNY VEDLEJŠÍCH PROVOZŮ
02 - BETONOVÉ KONSTRUKCE
DESKA D2 - VÝKRES TVARU A VÝZTUŽE

ČÍSLO VÝKR.: 21-03-01-SO542-02-007

ČÁST: D.1.2

A3.2 (3 x A4)