


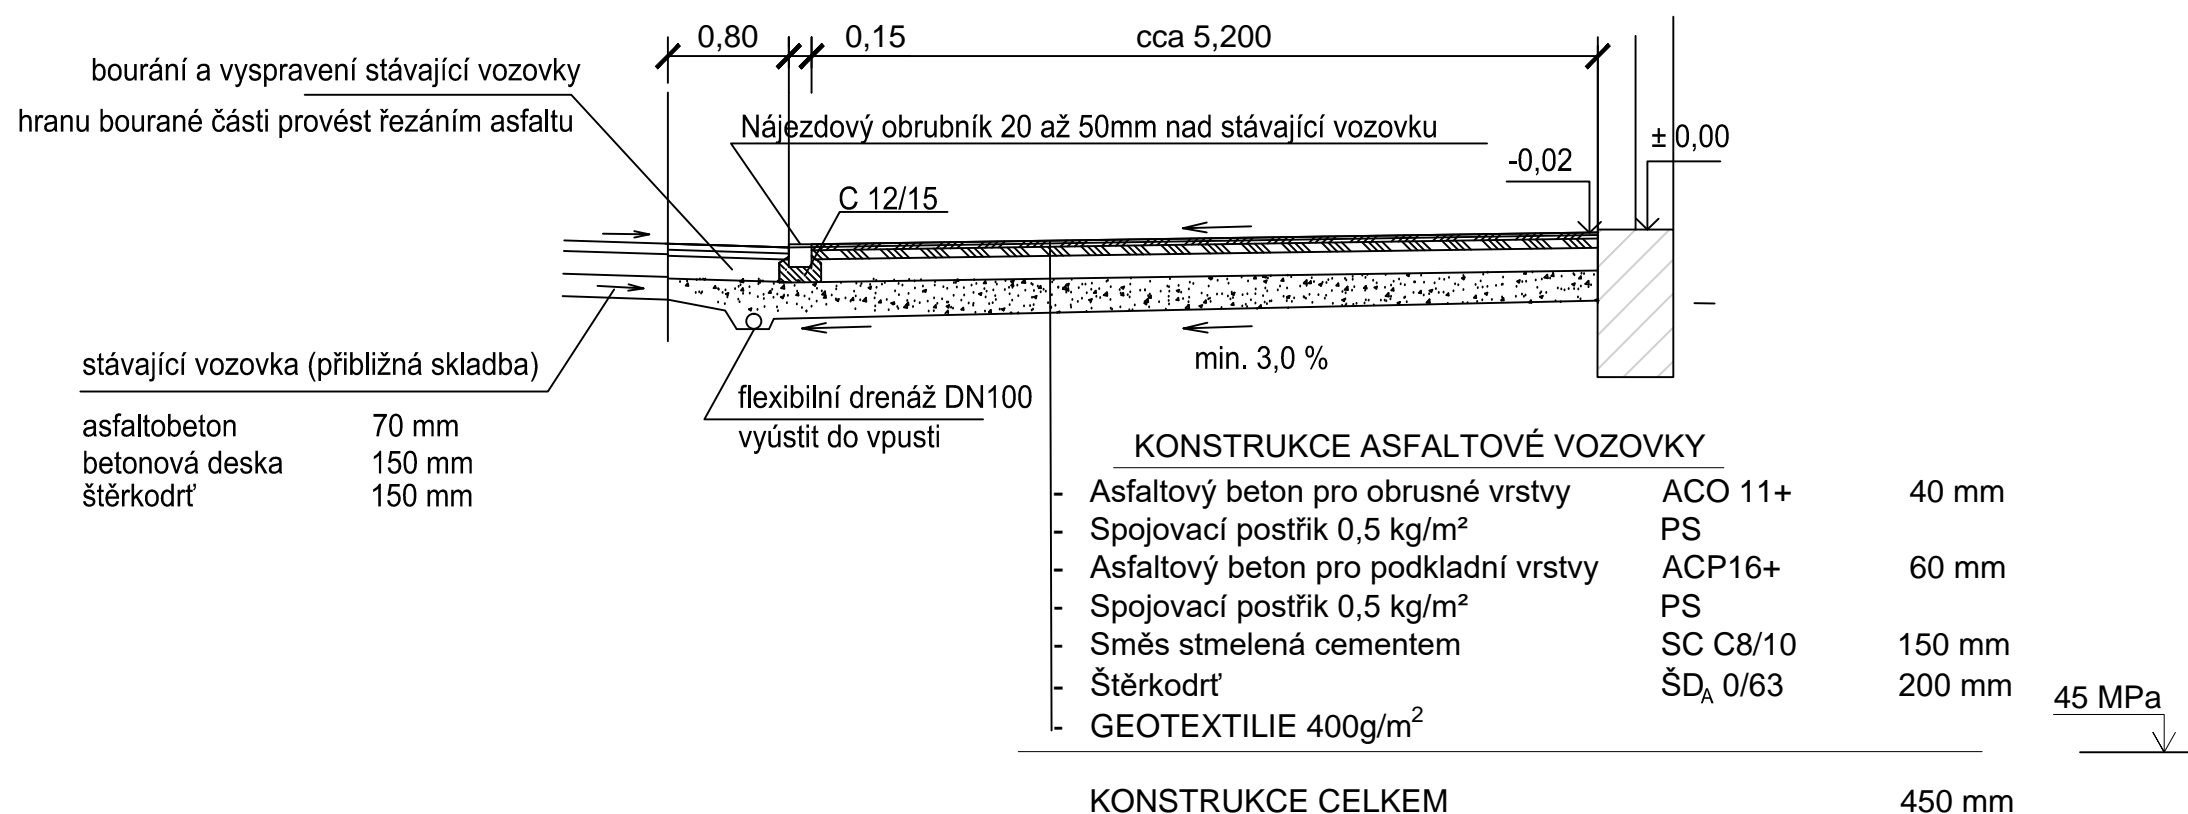

SO 542 DÍLNY MECHANICKÉ ÚDRŽBY A DÍLNY VEDLEJŠÍCH PROVOZŮ

VZOROVÝ PŘÍČNÝ ŘEZ



OPTIMALIZACE POMOCNÝCH PROVOZŮ

| | | | | | | |
|--------------|--|--|-----------------|---|-------------|---------------|
| STAVBA | OPTIMALIZACE POMOCNÝCH PROVOZŮ | | INVESTOR STAVBY |  SAKO Brno, a.s. Jedovnická 4247/2 628 00 Brno | | Č. VYHOTOVENÍ |
| MÍSTO STAVBY | SAKO Brno, a.s. Jedovnická 4247/2, Brno | | JMÉNO | | | REVIZE ČÍSLO |
| | | | DATUM | | | |
| | | | PODPIS | | | |
| | | | | PROJEKTANT | KONTROLOVAL | |

| | | | | | |
|--|----------|--|-----------------|-----------------|-----------------|
| STUPEŇ PD: | DPS | JMÉNO | Ing. I. Novotná | Ing. J. Novotný | Ing. P.Otépková |
| ZAK.ČÍSLO: | 21-03-01 | DATUM | 02/2022 | 02/2022 | 02/2022 |
| MĚŘÍTKO: | 1:50 | PODPIS | | | |
| | | | PROJEKTANT | KONTROLOVAL | VED. PROJEKTANT |
| <div>ALEF BRNO spol. s r.o.</div> <div></div> <div>Smetanova 3</div> <div>602 00 BRNO</div> <div>IČO: 469 81 594</div> <div>tel./fax: 00420 541249171</div> <div>e-mail: info@alefbrno.cz</div> | | NÁZEV VÝKR. SO 542 DÍLNY MECHANICKÉ ÚDRŽBY A DÍLNY VEDLEJŠÍCH PROVOZŮ 01- ARCHITEKTONICKO - STAVEBNÍ ŘEŠENÍ VZOROVÝ PŘÍČNÝ ŘEZ | | | |
| | | ČÍSLO VÝKR. 21-03-01-SO542-01-027 | | | ČÁST: D.1.1 |

POZNÁMKA:.

POKUD SE NEDOSÁHNE POŽADOVANÉ ÚNOSNOSTI NA PLÁNI ($E_{def} = 45 \text{ MPa}$),
BUDE PROVEDENA SANACE FORMOU VÝMĚNY PODLOŽÍ.
MOCNOST VRSTVY ŠTĚRKODRTI URČÍ GEOLOG