


SO 542 DÍLNY MECHANICKÉ ÚDRŽBY A DÍLNY VEDLEJŠÍCH PROVOZŮ

ZAKRYTÍ ŽB KANÁLU - VÝKRES TVARU

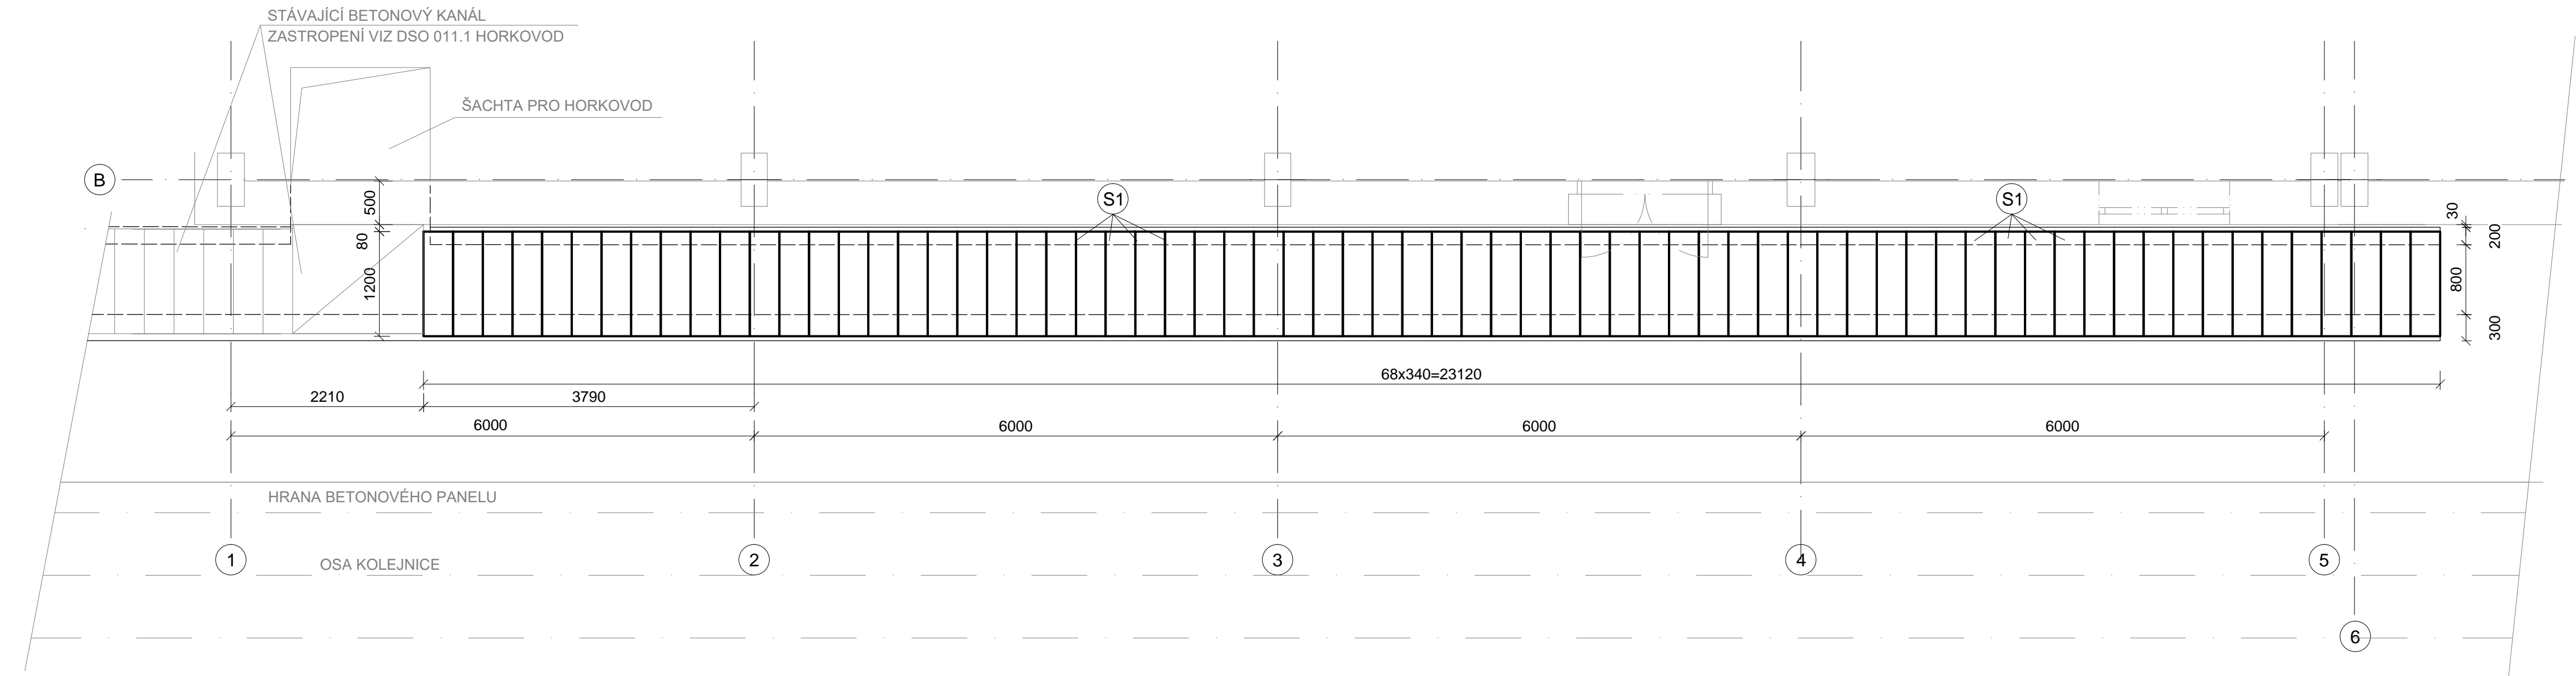

LEGENDA:


OZN.	POPIS	ZNAČKA	ROZMĚRY š/v/d [mm]	MNOŽSTVÍ [ks]	POZNÁMKA
S1	STROPNÍ DESKA PZD	PZD 120/34/7	340/70/1200	68	-

0,000 = 252,620 m.n.m

SOUŘADNICOVÝ SYSTÉM JTSK, VÝŠKOVÝ SYSTÉM B.p.v.

OPTIMALIZACE POMOČNÝCH PROVOZŮ

STAVBA OPTIMALIZACE POMOČNÝCH PROVOZŮ		INVESTOR STAVBY SAKO BRNO SAKO Brno, a.s. Jedovnická 4247/2 628 00 Brno		Č. VYHOTOVENÍ
MÍSTO STAVBY SAKO Brno, a.s. Jedovnická 4247/2, Brno		JMÉNO		REVIZE ČÍSLO
		DATUM		
		PODPIS		
			PROJEKTANT	KONTROLOVAL

STUPĚŇ PD:	DPS	JMÉNO	Ing. E. Bušanská	Ing. J. Novotný	Ing. P. Otépková
ZAK.ČÍSLO:	21-03-01	DATUM	02/2022	02/2022	02/2022
MĚŘÍTKO:	1:50	PODPIS			
			PROJEKTANT	KONTROLOVAL	VED. PROJEKTANT
ALEF BRNO spol. s r.o.  Smetanova 3 602 00 BRNO IČO: 469 81 594 tel./fax: 00420 541249171 e-mail: info@alefbrno.cz		NÁZEV VÝKR. SO 542 DÍLNY MECHANICKÉ ÚDRŽBY A DÍLNY VEDLEJŠÍCH PROVOZŮ 02 - BETONOVÉ KONSTRUKCE ZAKRYTÍ ŽB KANÁLU - VÝKRES TVARU			
		ČÍSLO VÝKR. 21-03-01-SO542-02-020			ČÁST: D.1.2