


PODÉLNÝ PROFIL PŘÍJEZDNÉ KOMUNIKACE

MĚŘÍTKO 1:1000/200

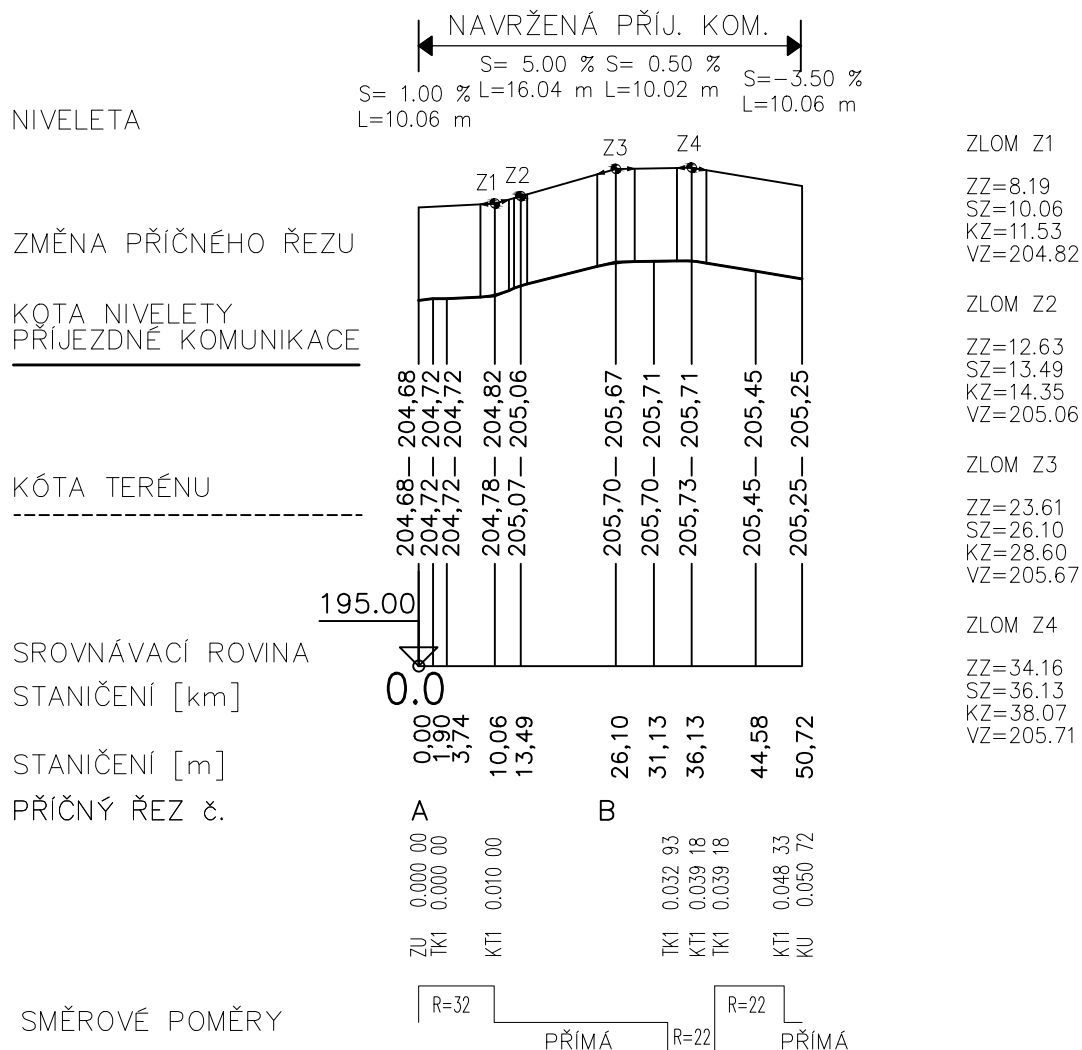

TABULKA REVIZÍ

Č.R.	DATUM R.	POPIS PROVEDENÉ REVIZE	JMÉNO	PODPIS
1				
2				
3				

S-JTSK

BPV

VYPRACOVAL		ZODP. PROJEKTANT		VED. PROJEKTANT		<div><p>Merhautova 1066/216, 613 00 Brno tel.: 541 240 020, fax: 541 240 020, info@vhatelier.cz, DIČ: CZ49437267</p></div>	
Ing. FILIP KRUPA		Ing. JAKUB RAČEK, Ph.D.		Ing. JAKUB RAČEK, Ph.D.			
KRAJ	JIHOMORAVSKÝ		MÍSTO	BRNO		ZAK.ČÍSLO	78/16
INVESTOR		STATUTÁRNÍ MĚSTO BRNO				DATUM	7/2017
NÁZEV AKCE		SBĚRNÉ STŘEDISKO ODPADŮ V MČ BRNO-ZÍDENICE SO 02 ZPEVNĚNÉ PLOCHY				STUPEŇ	DUR, DSP, DPS
						FORMÁT	1 x A4
						MĚŘÍTKO	1 : 1000/200
OBJEKT					PŘÍLOHA č.	PARÉ č.	
OBSAH					PODÉLNÝ PROFIL PŘÍJEZDNÉ KOMUNIKACE		
						D.2.2	