
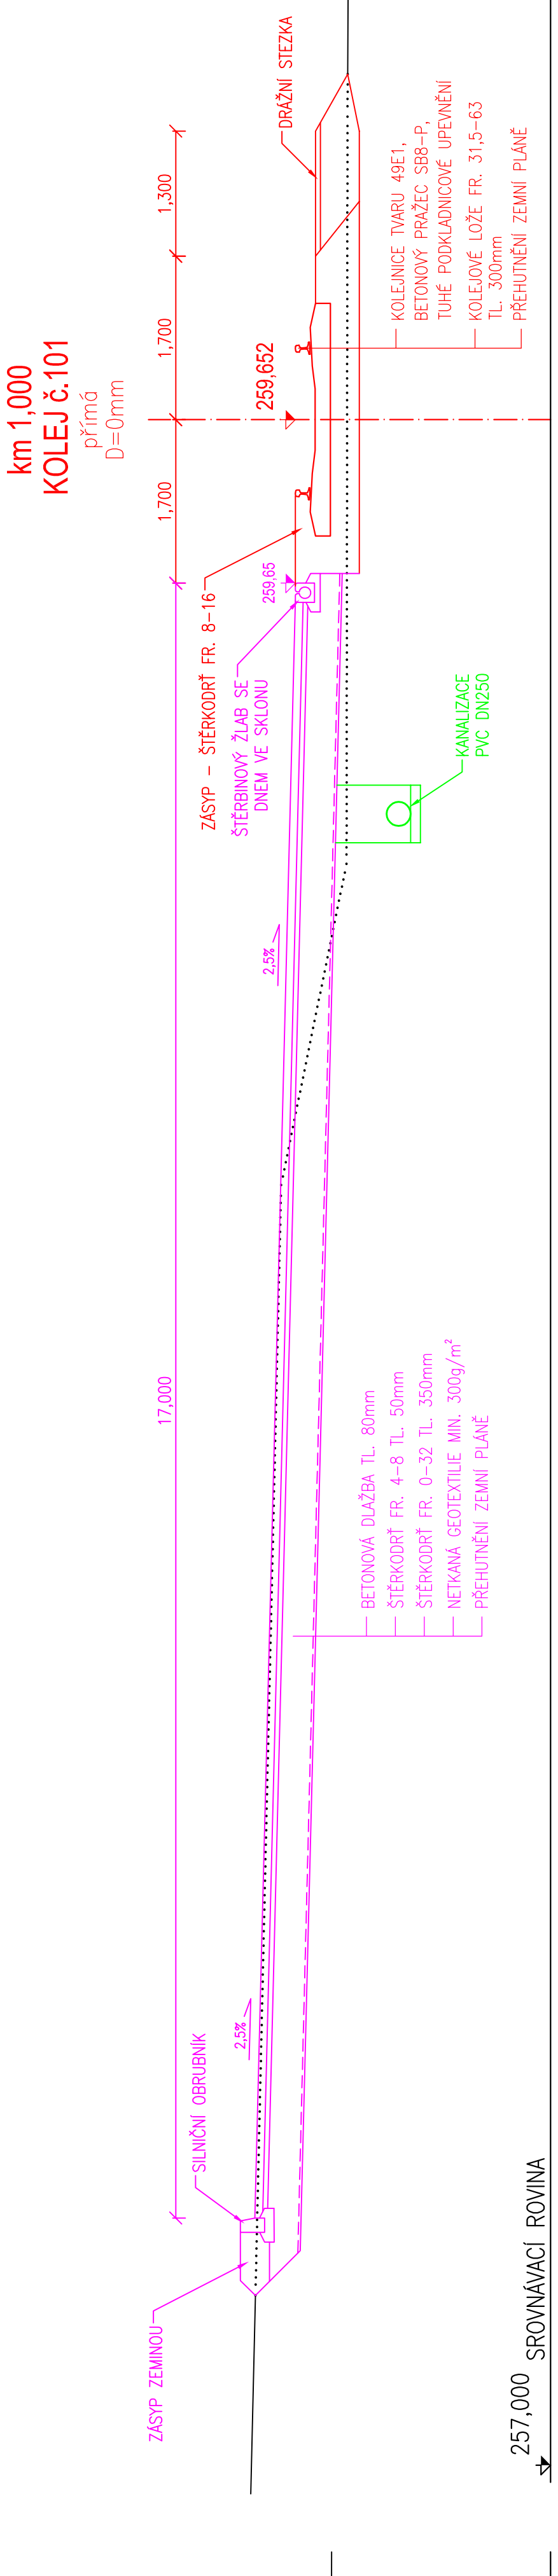
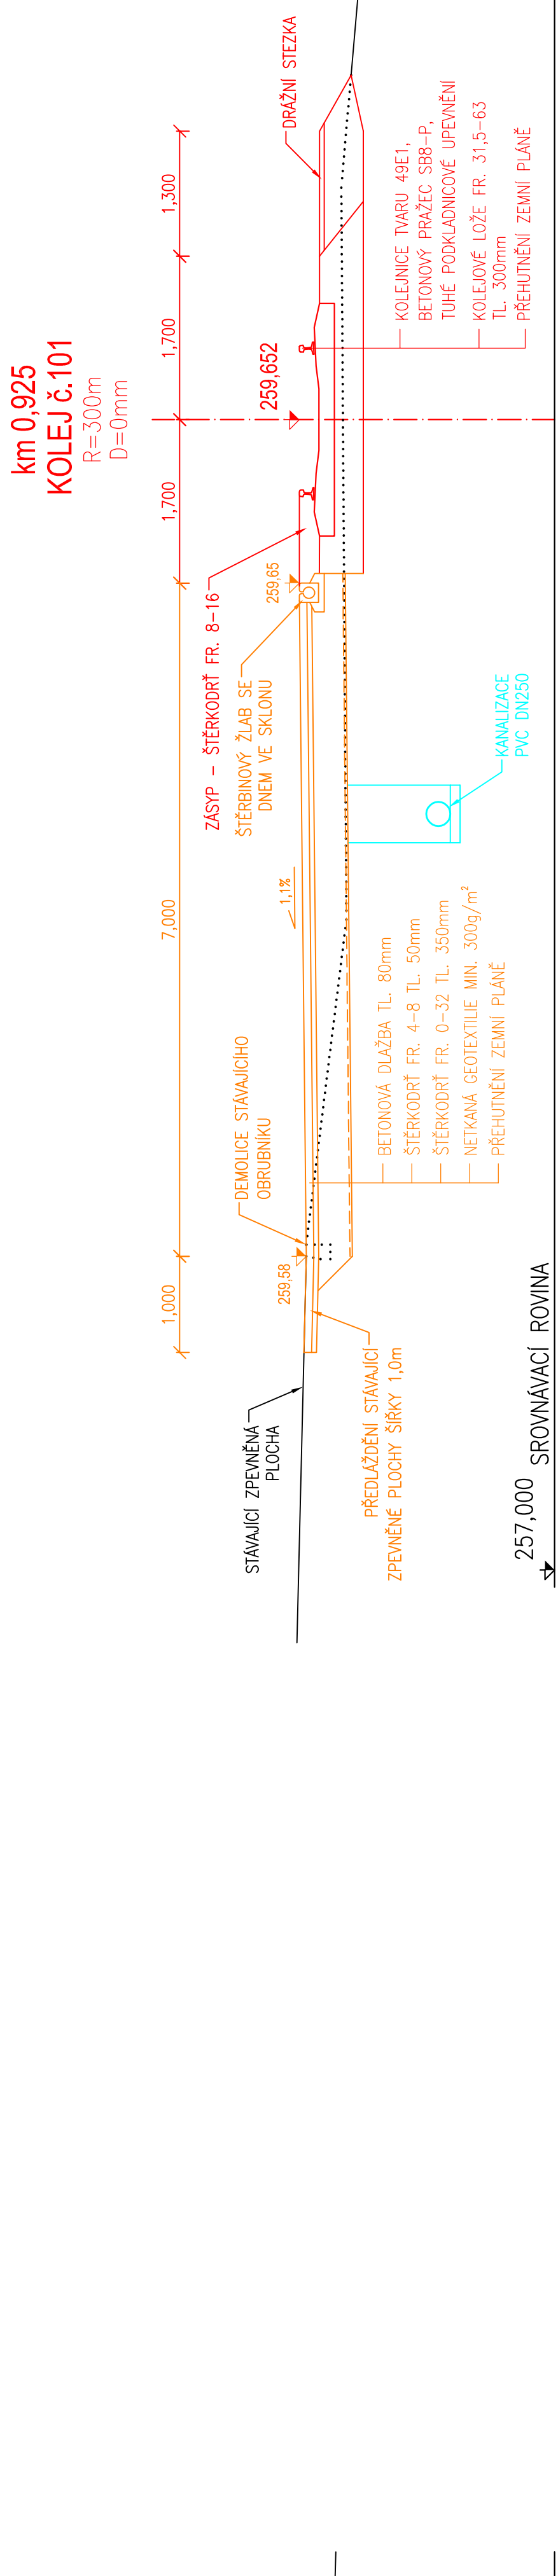
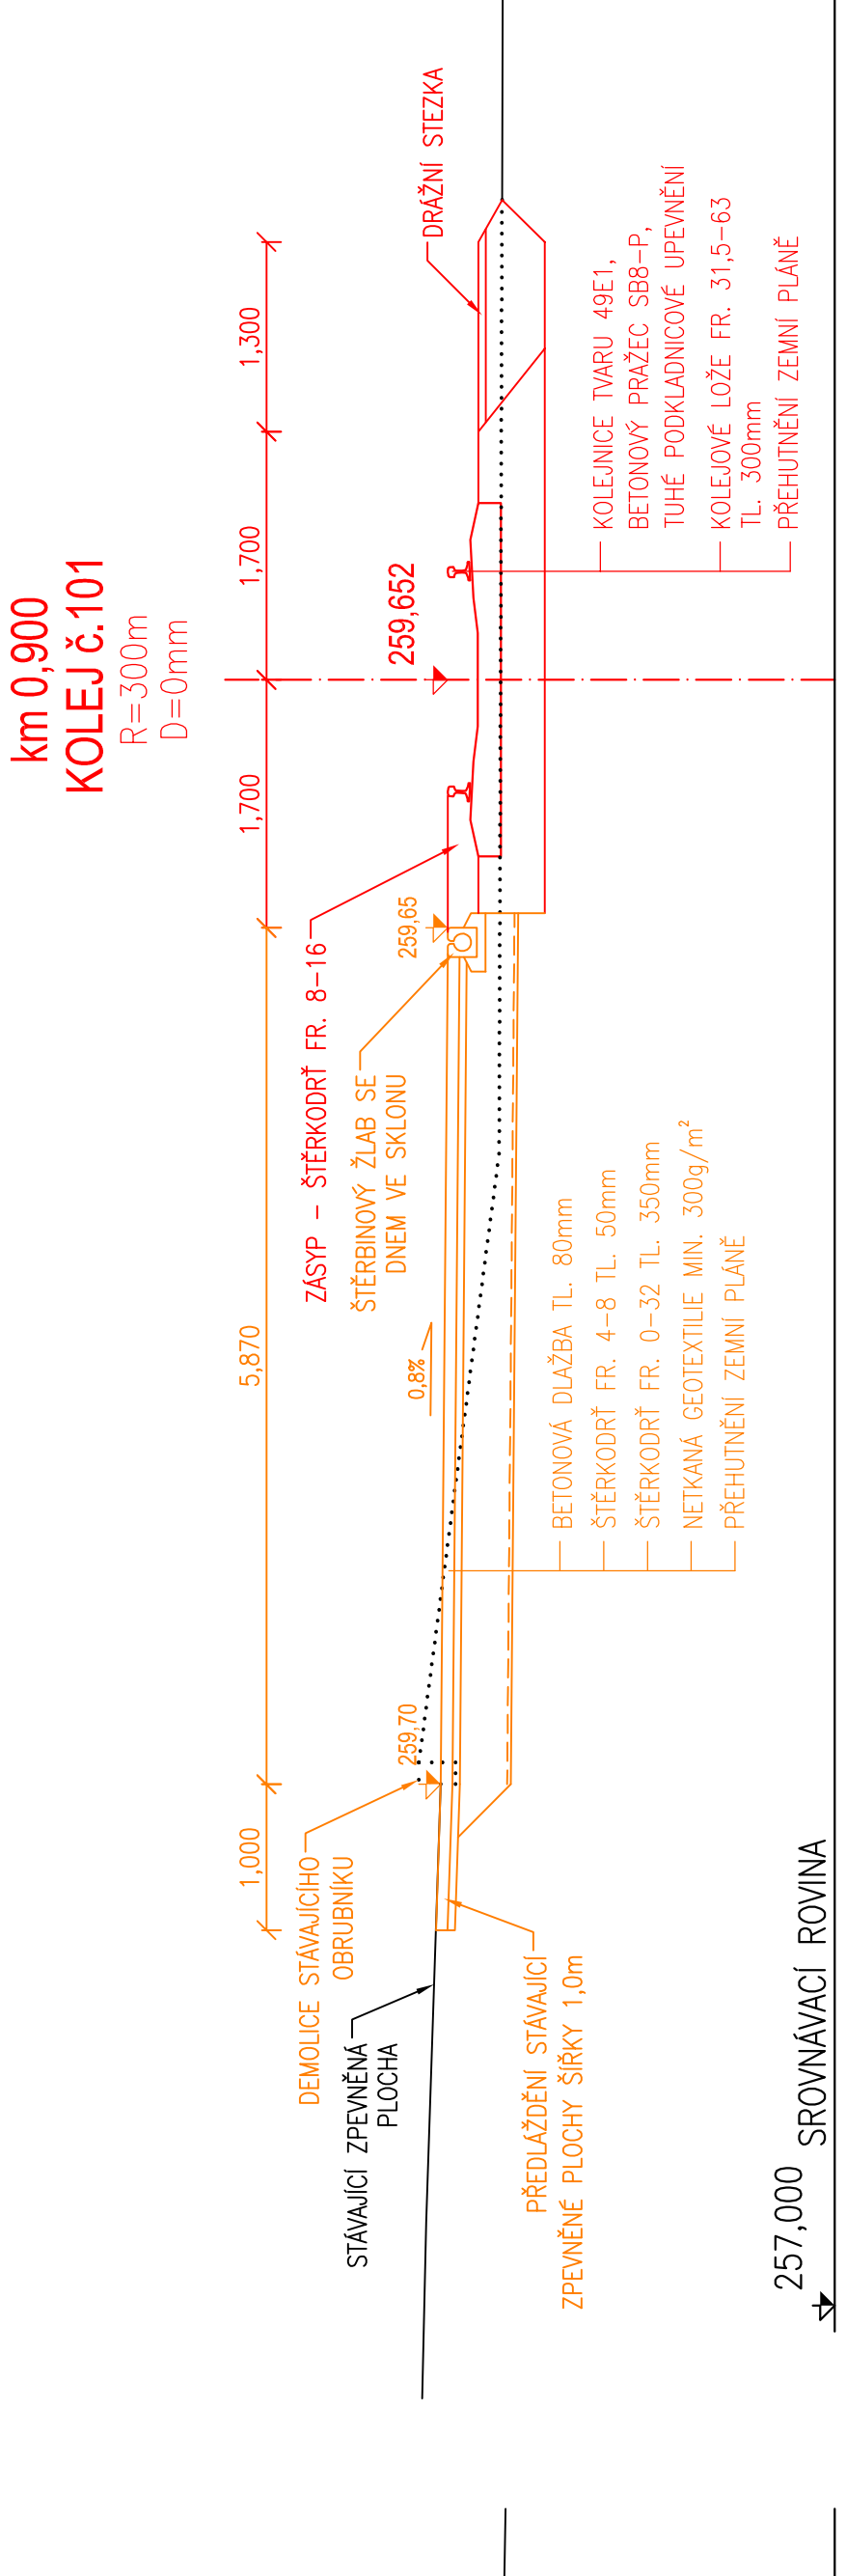
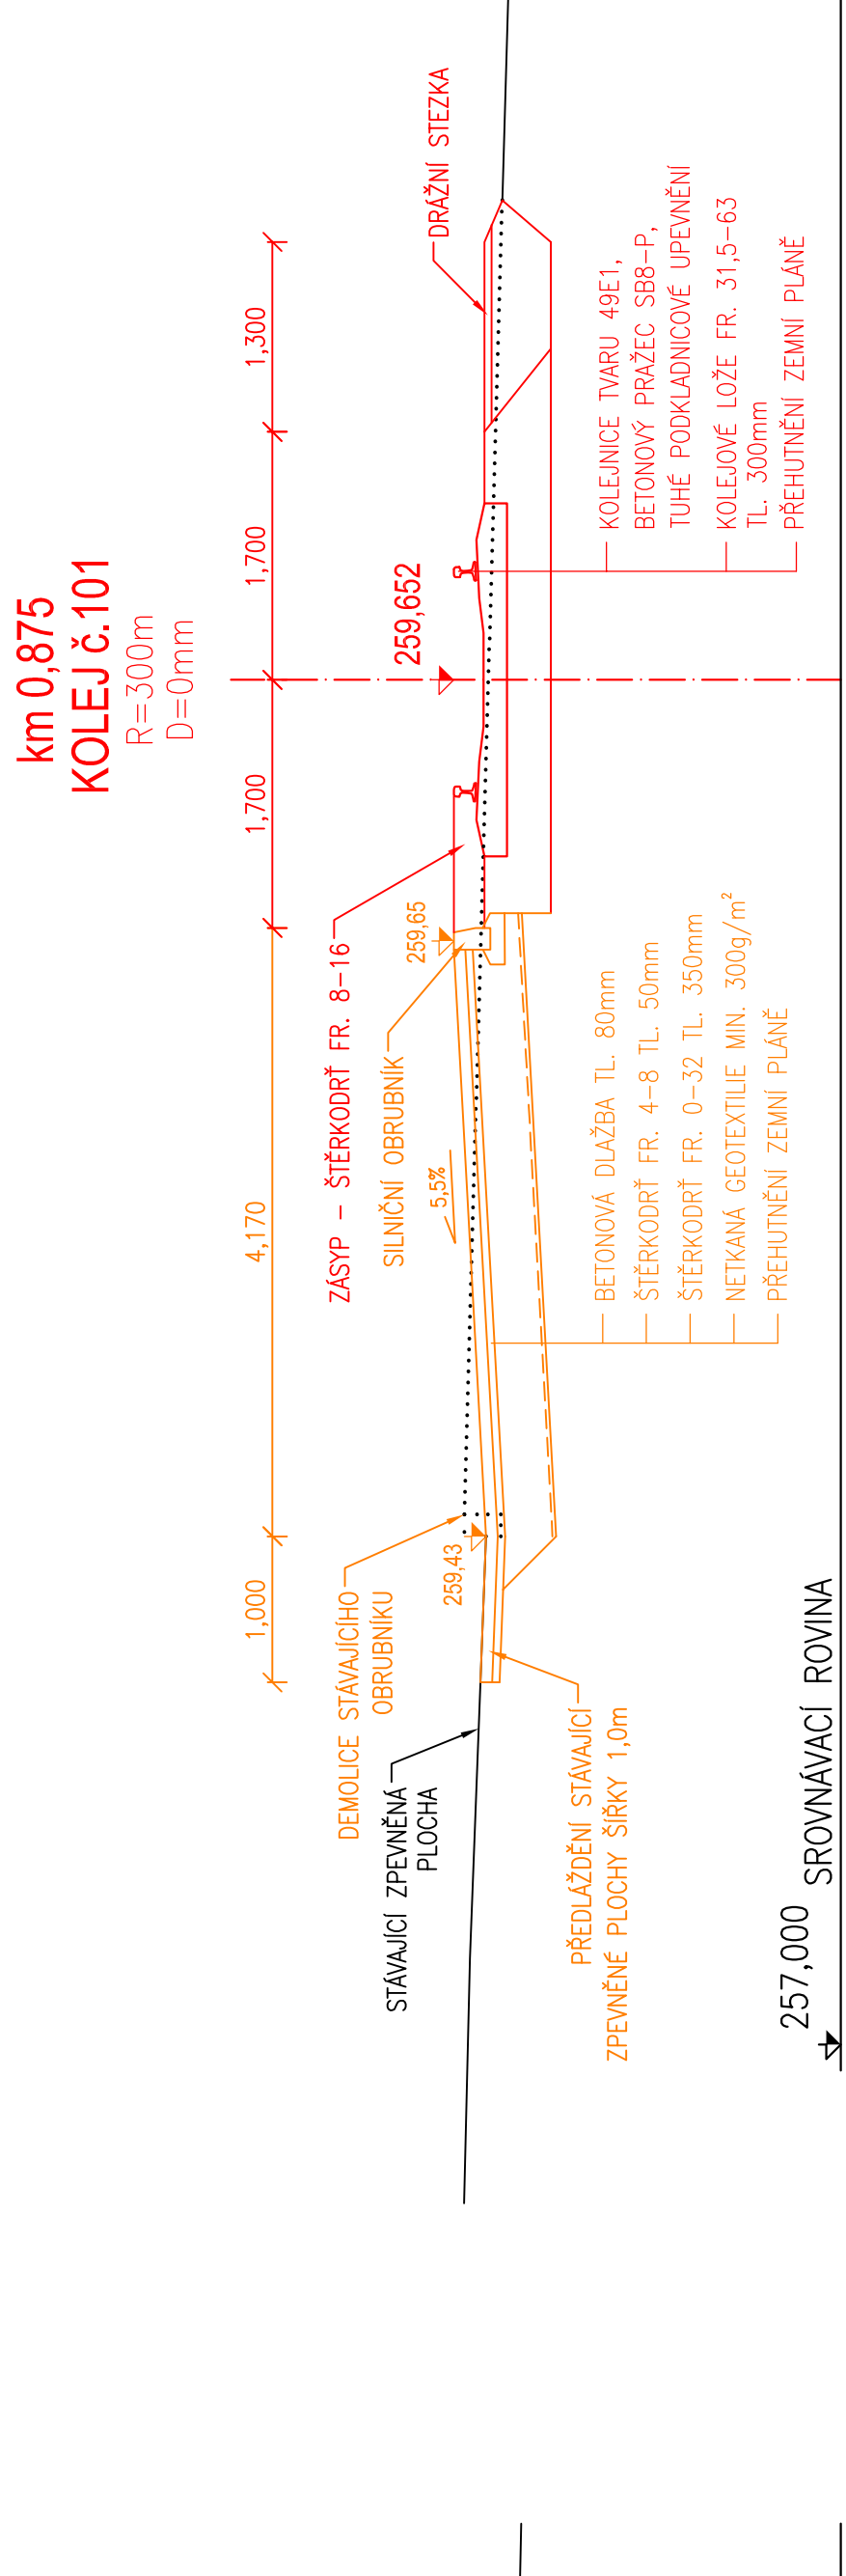
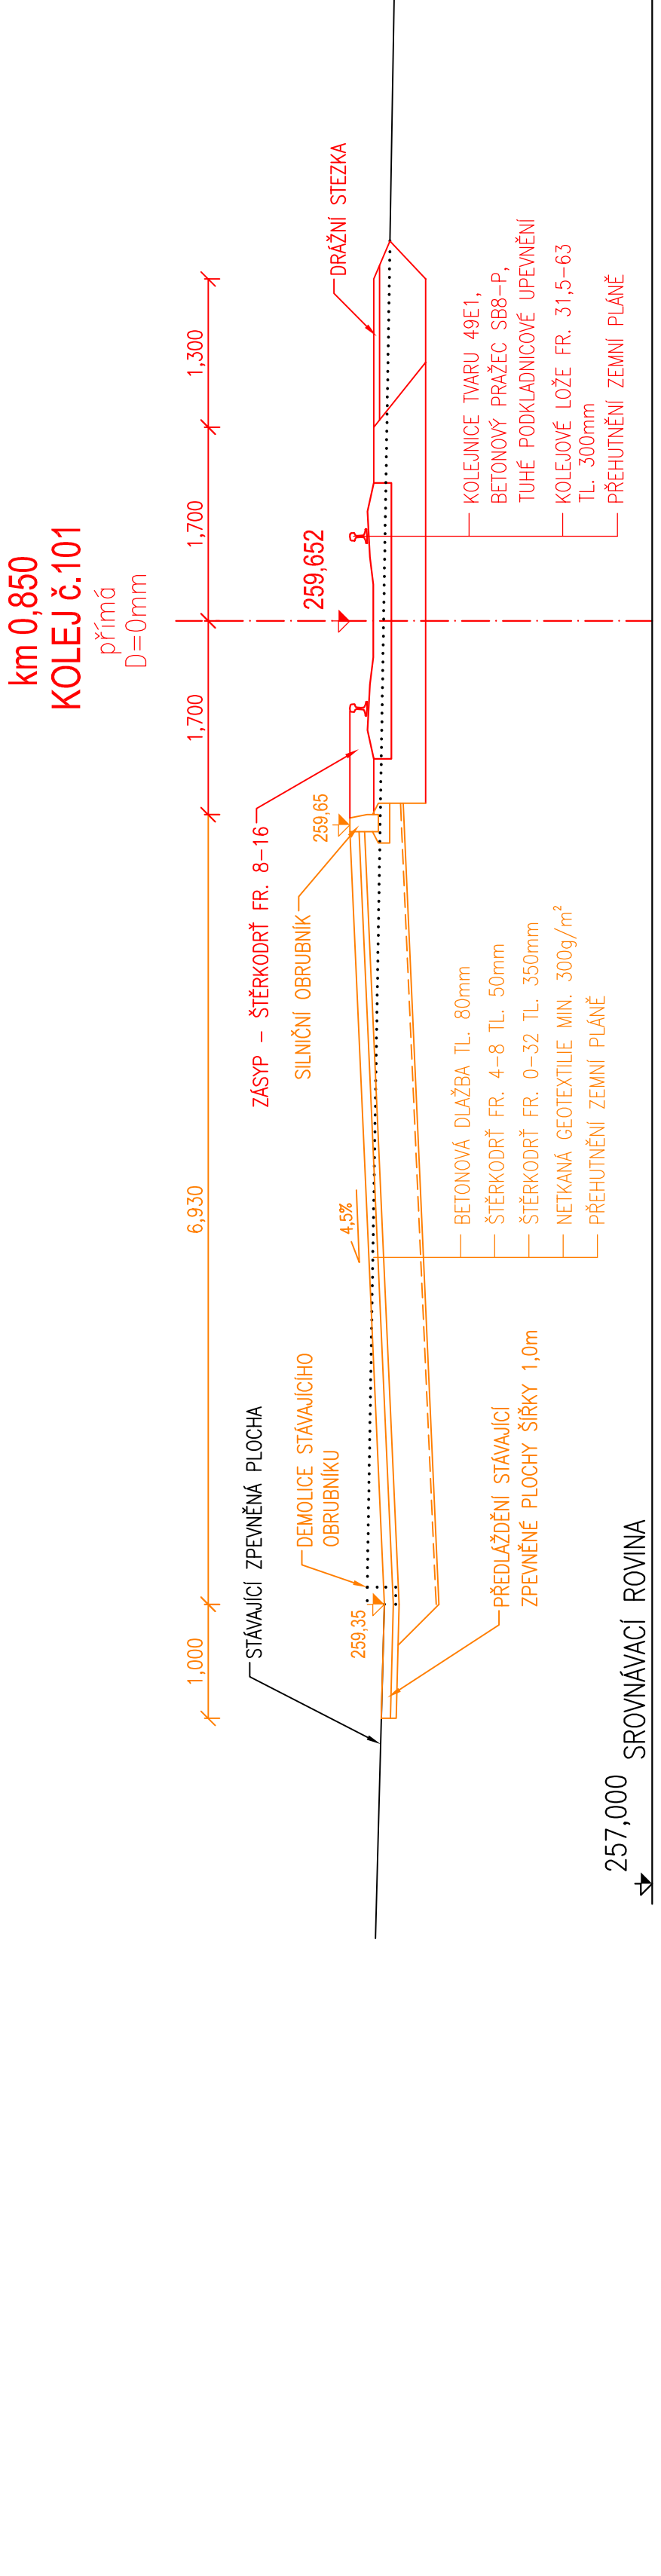



PŘÍČNÉ ŘEZY
M 1:50

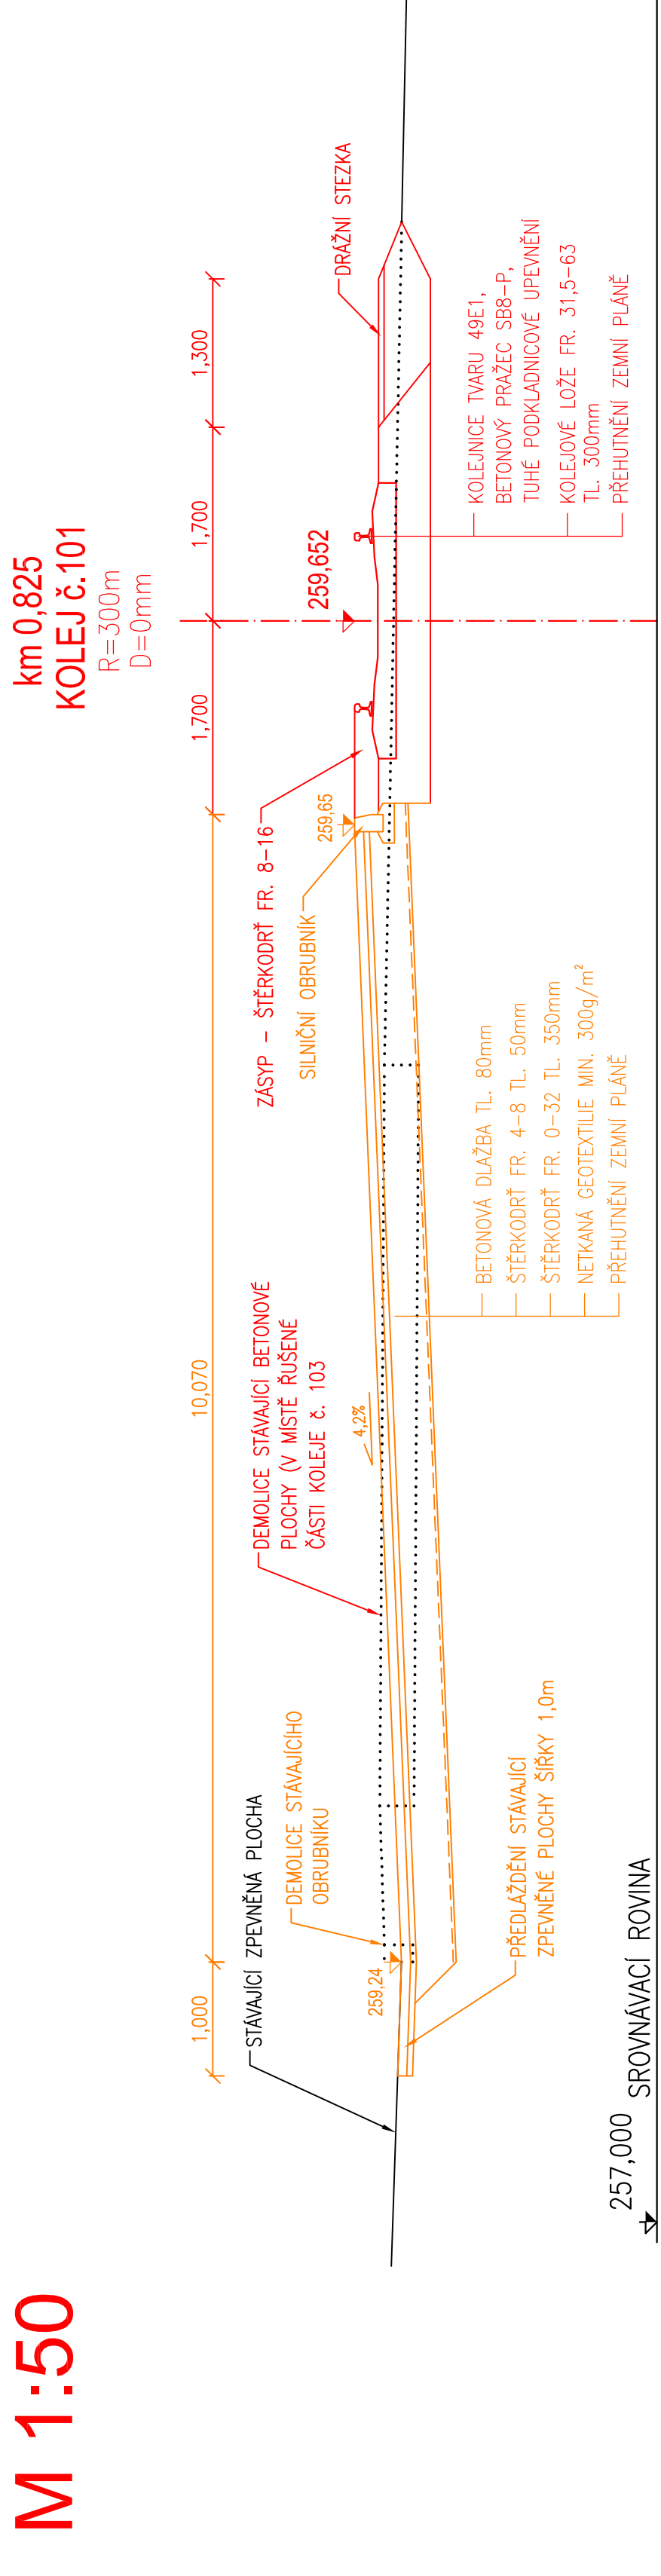

LEGENDA BAREV:

—	STÁVAJÍCÍ STAV (ZAMĚŘENÍ)
—	S001 KOLEJOVÝ SVRŠEK
—	S003.1 ZPEVNĚNÉ PLOCHY
—	S003.2 ZPEVNĚNÉ PLOCHY
—	S004.1 KANALIZACE ETAPY
—	S004.2 KANALIZACE ETAPY

		PODPIS		ZHOTOVITEL					
JMÉNO		Ing. Zdeněk Oulehla							
ZODP. PROJEKTANT		Ing. Tomáš Vachutka							
KRESLIL		Ing. Tomáš Vachutka							
KONTROLOVAL		Ing. Zdeněk Oulehla							
UPRAVA VLEČKY SAKO BRNO, A.S.									
PRŮCHNÉ ŘEZY									
						STUPEŇ		TES	
						DATUM		08/2023	
						FORMÁT		8x44	
						MĚŘÍTKO		1:50	
						ČÍSLO ZAKÁZKY			
		ARCHIVNÍ ČÍSLO							
INVESTOR		SAKO Brno, a.s. Jedovnická 2, 628 00 Brno		ČÁST DOKUMENTACE	ČÍSLO PRŮHOY				
				4	ČÍSLO VYTISKU				