# SITUACE PLOCH ZAŘÍZENÍ STAVENIŠTĚ A VJEZDŮ 1:1750
# SITE FACILITIES AND ENTRANCES LAYOUT 1:1750

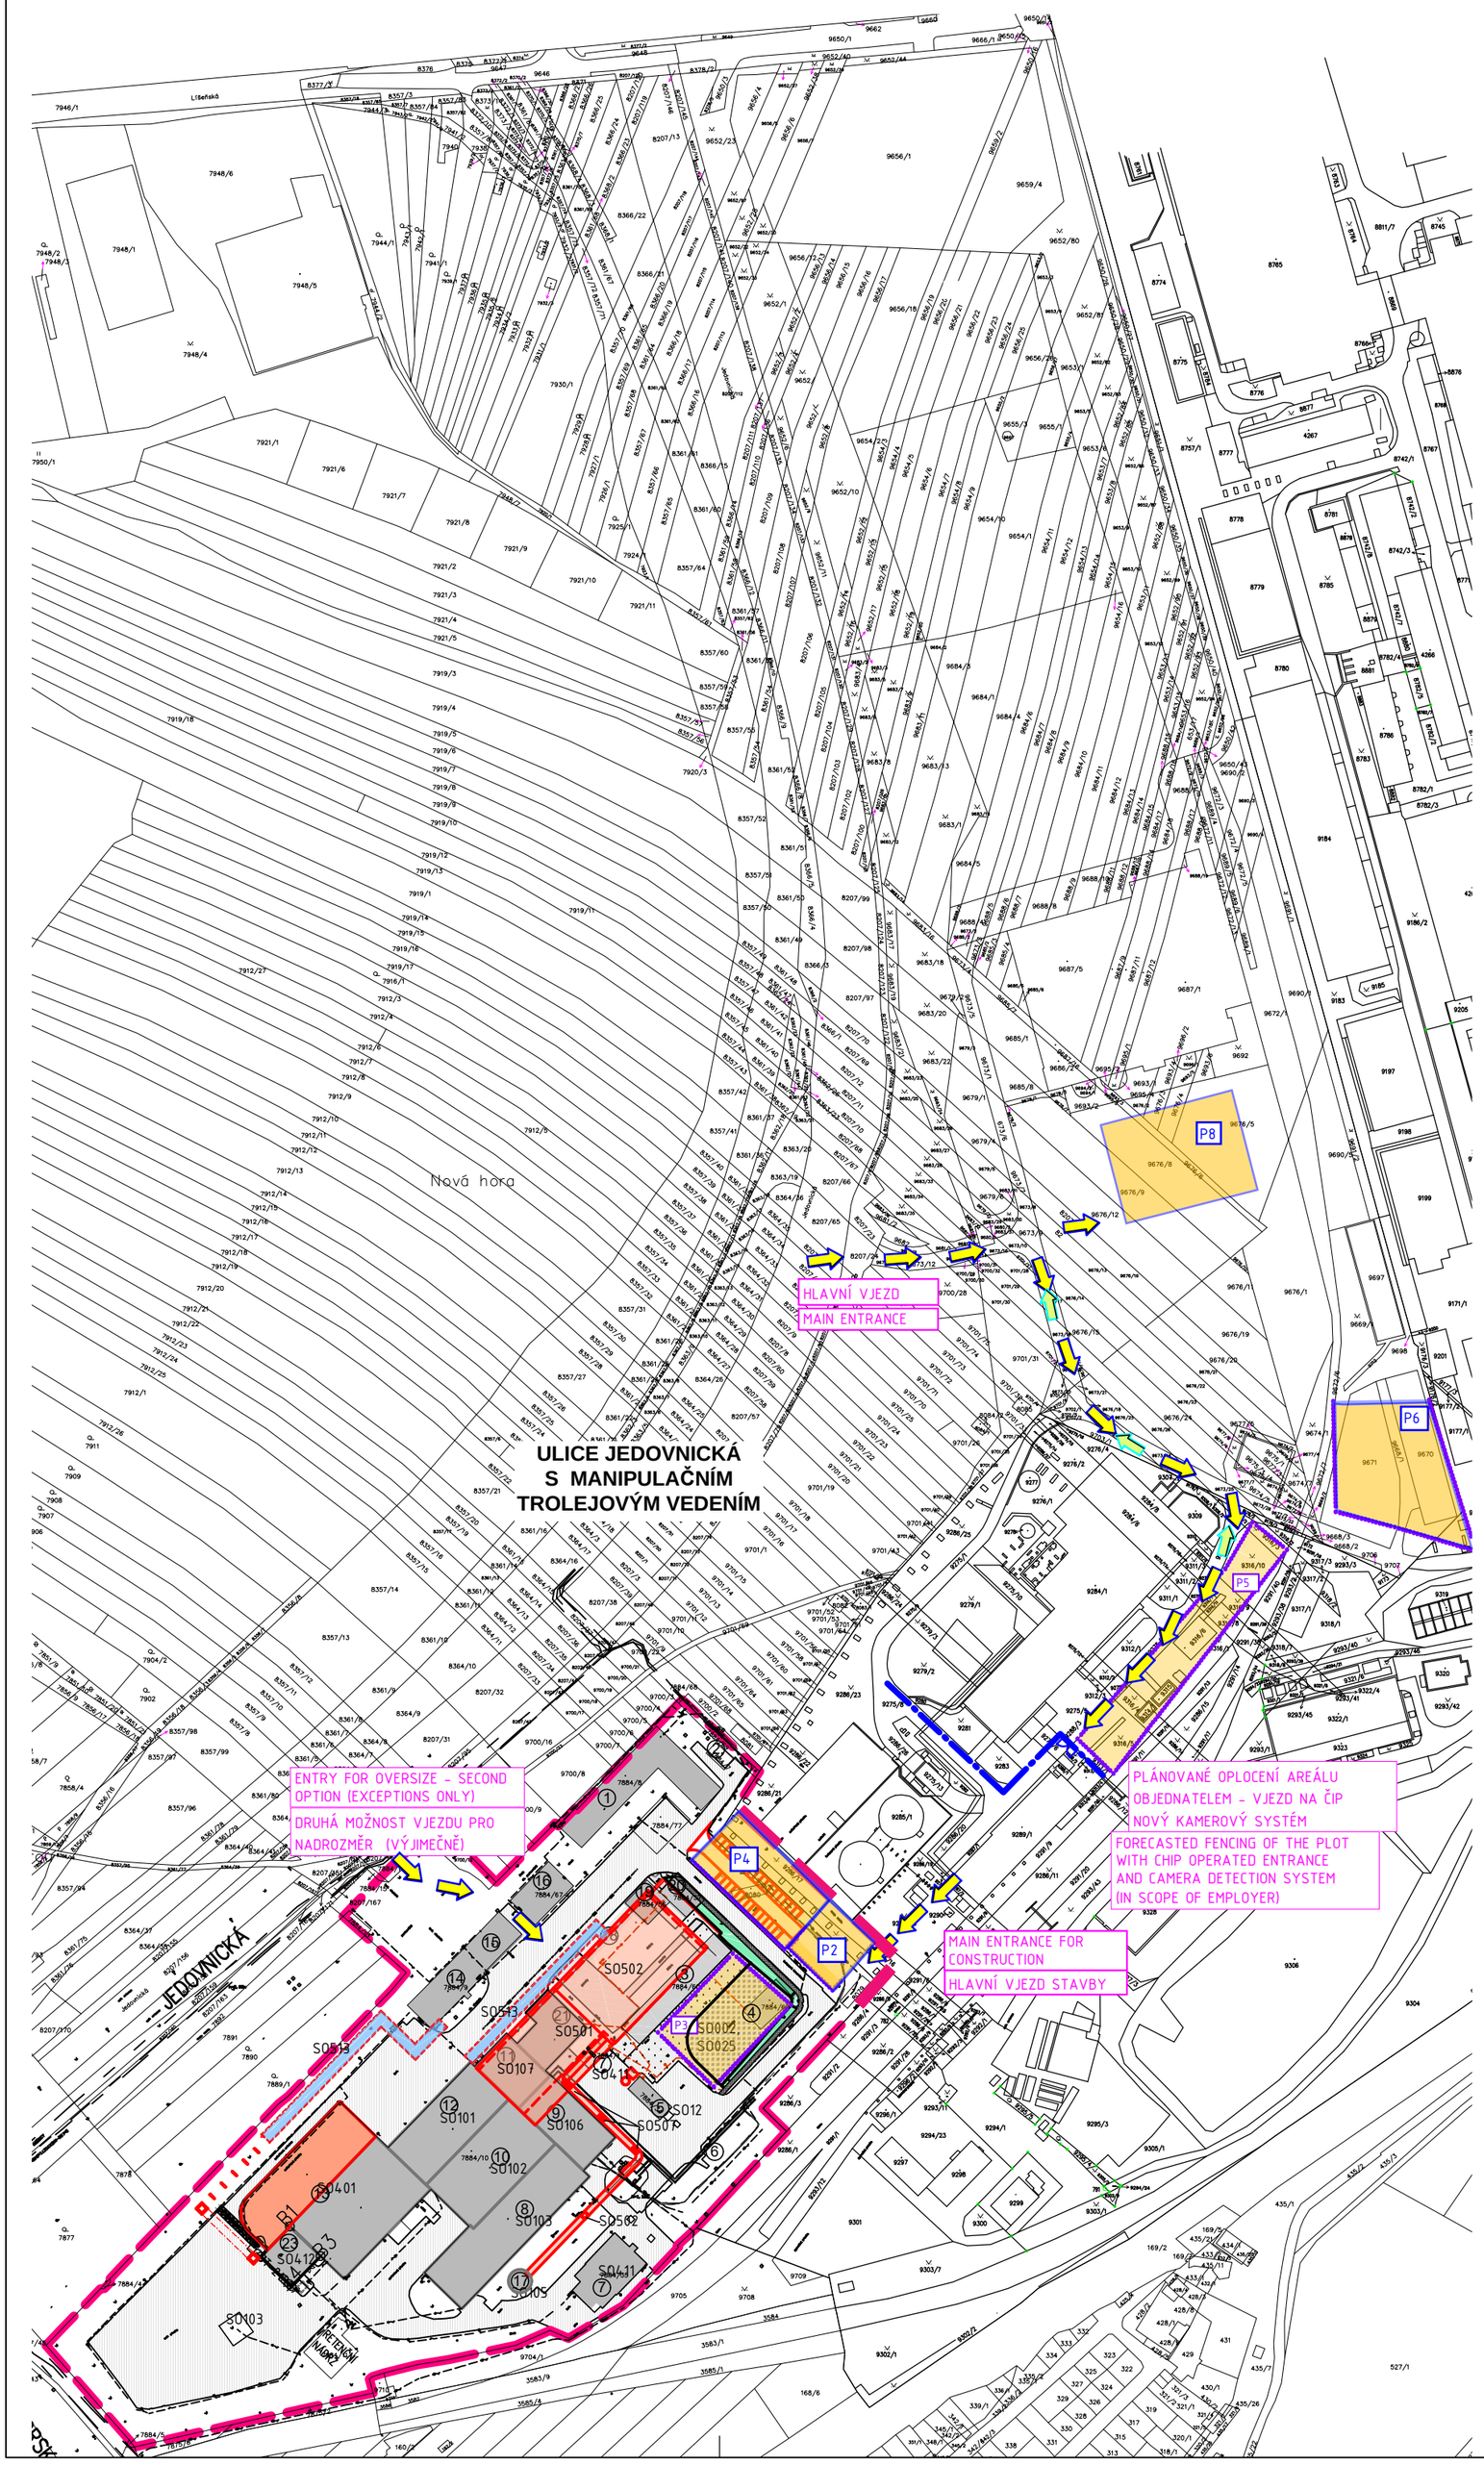


## PLOCHY ZAŘÍZENÍ STAVBY/SITE FACILITIES AREAS

- P2 – P2 - cca 500 m2
- P3 – P3 - cca 1400 m2
- P4 – P4 - cca 1000 m2
- P5 – P5 - cca 2100 m2; možnost skladování, zhotovitel musí plochu zabezpečit a oplotit
  P5 - cca 2100 m2; storage possibility, the contractor must provide fencing and security
- P6 – P6 - cca 2500 m2; možnost skladování, zhotovitel musí plochu zabezpečit a oplotit
  P6 - cca 2500 m2; storage possibility, the contractor must provide fencing and security
- P8 – P8 - cca 2200 m2; možnost skladování, zhotovitel musí plochu zabezpečit a oplotit
  P8 - cca 2200 m2; storage possibility, the contractor must provide fencing and security

## LEGENDA ZNAČENÍ /MARKING DESCRIPTION

| | |
|---|---|
| NOVĚ NAVRHOVANÉ OBJEKTY, PS | NEW BUILDINGS, NEW TECHNOLOGICAL EQUIPMENT |
| NOVÉ CHODNÍKY | NEW SIDEWALKS |
| NOVÉ ZPEVNĚNÉ PLOCHY | NEW REINFORCED AREAS |
| NOVÁ ŠTĚRKOVÁ PLOCHA | NEW GRAVEL AREAS |
| NOVÉ ZPEVNĚNÉ PLOCHY V MÍSTĚ STÁVAJÍCÍ ZELENĚ | NEW REINFORCED AREAS IN PLACES OF THE EXISTING GREEN AREAS |
| STÁVAJÍCÍ OBJEKTY | EXISTING BUIDINGS |
| STÁVAJÍCÍ VNITROAREÁLOVÉ KOMUNIKAČNÍ PLOCHY | EXISTING INTERNAL COMMUNICATIONS AREAS |
| NOVĚ UPRAVENÉ ZELENÉ PLOCHY, SVAHOVÁNÍ TERÉNU | NEW GREEN AREAS, SLOPE GROUNDING |
| HRANICE AREÁLU | PLOT BORDERS |
| AREÁLOVÝ VJEZD | PLOT ENTRANCE |
| RUŠENÉ INŽENÝRSKÉ SÍTĚ | CANCELED ENGINEERING NETWORKS |
| KATASTR NEMOVITOSTÍ | CADASTRE BORDERS |
| NOVĚ NAVRŽENÉ PODZEMNÍ OBJEKTY PRO VEDENÍ INŽ. SÍTÍ | NEW LAND BUILDINGS FOR THE ENGINEERING NETWORKS |
| PLOCHY ZAŘÍZENÍ STAVENIŠTĚ | SITE FACILITIES AREAS |

## POZNÁMKY

- PŘED ZAHÁJENÍM VÝKOPOVÝCH PRACÍ MUSÍ ZHOTOTVITEL ZAJISTIT VYTYČENÍ INŽENÝRSKÝCH SÍTÍ A JEJICH OZNAČENÍ. V MÍSTĚ PŘEDPOKLÁDANÝCH SÍTÍ MUSÍ BÝT PROVÁDĚN POUZE RUČNÍ ODKOP
- V MÍSTĚ PŘELOŽEK NEBO NOVÝCH INŽENÝRSKÝCH SÍTÍ BUDE PROVEDENA ÚPRAVA POVRCHU A SKLADBY PODLOŽÍ DLE PROJEKTU INŽENÝRSKÝCH SÍTÍ
- NOVÉ INŽENÝRSKÉ SÍTĚ BUDOU PROVEDENY DLE PROJEKTU INŽENÝRSKÝCH SÍTÍ

## NOTICES

- BEFORE STARTING THE EXCAVATIONS WORKS CONTRACTOR MUST PROVIDE DESIGNATION OF THE ENGINEERING NETWORKS AND THEIR DESIGNATIONS. ONLY MANUAL EXCAVATION MUST BE CARRIED AT THE PLACE OF THE EXPECTED NETWORKS.
- SURFACE TREATMENT AND SUBSTRATE COMPOSITION WILL BE CARRIED OUT IN THE PLACE OF THE PLACES OR THE NEW ENGINEERING NETWORKS (IN ACCORDANCE WITH THE NEW ENGINEERING NETWORKS PROJECT)
- NEW ENGINEERING NETWORKS WILL BE INSTALLED IN ACCORDANCE WITH THE PROJECT

S
Z V
J

| | | | |
|---|---|---|---|
| Stavba/ Job: | Odpadové hospodářství Brno II – Linka K1 | | |
| 0,000 = 248,15 m n. m. (Bpv) | | Měřítko/Scale: 1:1750 | Datum/Date: 10/2021 |
| Investor/ Investor: | SAKO Brno, a.s., Jedovnická 4247/2, 628 00 Brno | Zhotovitel/ Contractor: | Complex Project, s.r.o., Svatopetrská 35/7, 617 00 Brno |
| Název/ Title: | SITUACE PLOCH ZAŘÍZENÍ STAVENIŠTĚ<br>SITE FACILITIES LAYOUT | Č. dokumentu/ No.: | Rev.: |
| | | CPX-42-2020-TP-004 | 1 |