PODÉLNÝ PROFIL, KOLEJ č. 91/91a/101
M 1:1000/100

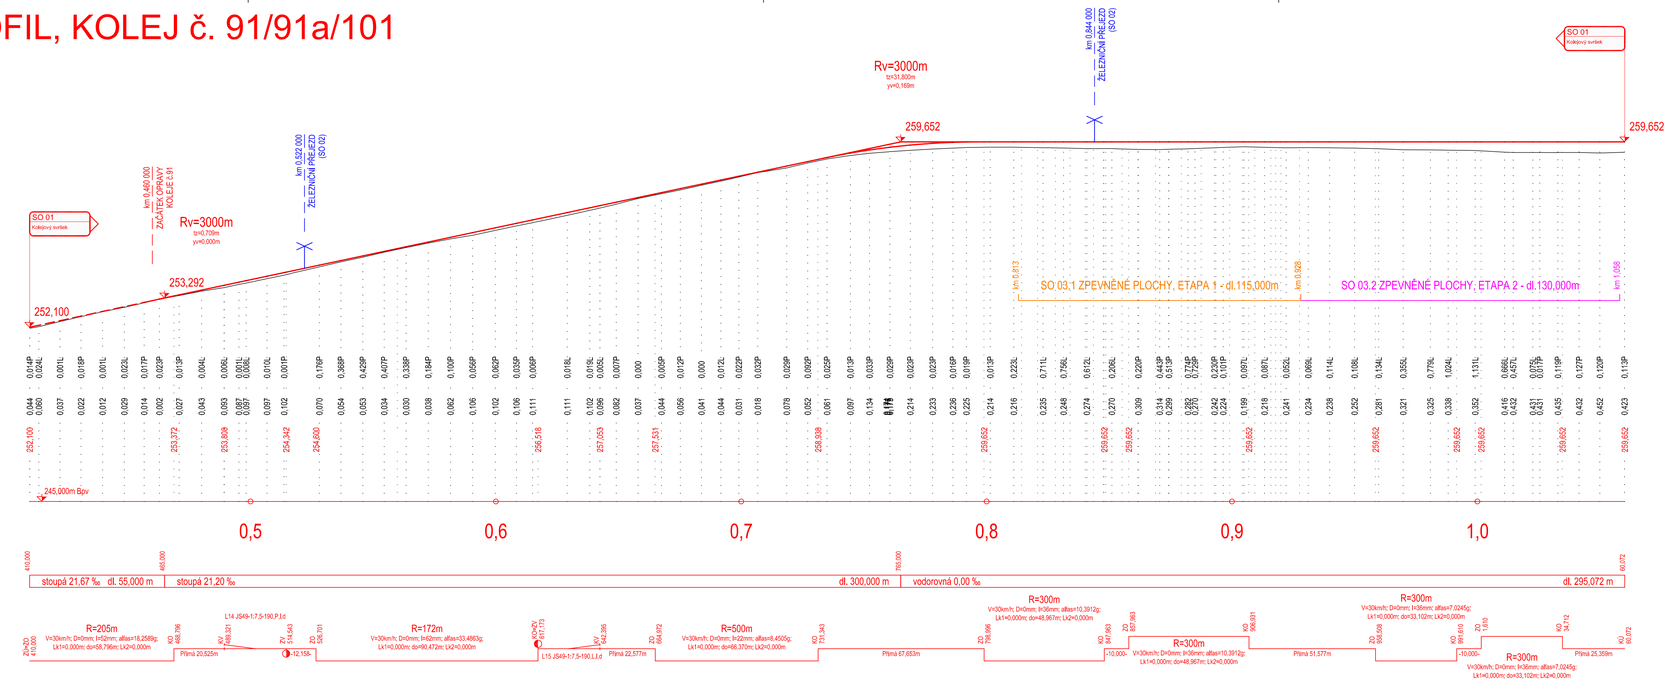

	JMÉNO	PODPIS	ZHOTOVITEL
HIP	Ing. Zdeněk Oulehla		ŽE-STAV s.r.o Viceměřice č.ev.13, 798 26 Viceměřice
ZODP. PROJEKTANT	Ing. Tomáš Vachutka		
KRESLIL	Ing. Tomáš Vachutka		
KONTROLOVAL	Ing. Zdeněk Oulehla		

ÚPRAVA VLEČKY SAKO BRNO, A.S.	STUPEŇ	TES
	DATUM	08/2023
PODÉLNÝ PROFIL KOLEJ č. 91/91a/101	FORMÁT	5xA4
	MĚŘÍTKO	1:1000/100
	ČÍSLO ZAKÁZKY	
	ARCHIVNÍ ČÍSLO	

INVESTOR		ČÁST DOKUMENTACE	ČÍSLO PŘÍLOHY	ČÍSLO VÝTISKU
INVESTOR	SAKO Brno, a.s. Jedovnická 2, 628 00 Brno		3.1	