PŮDORYS 1. PP

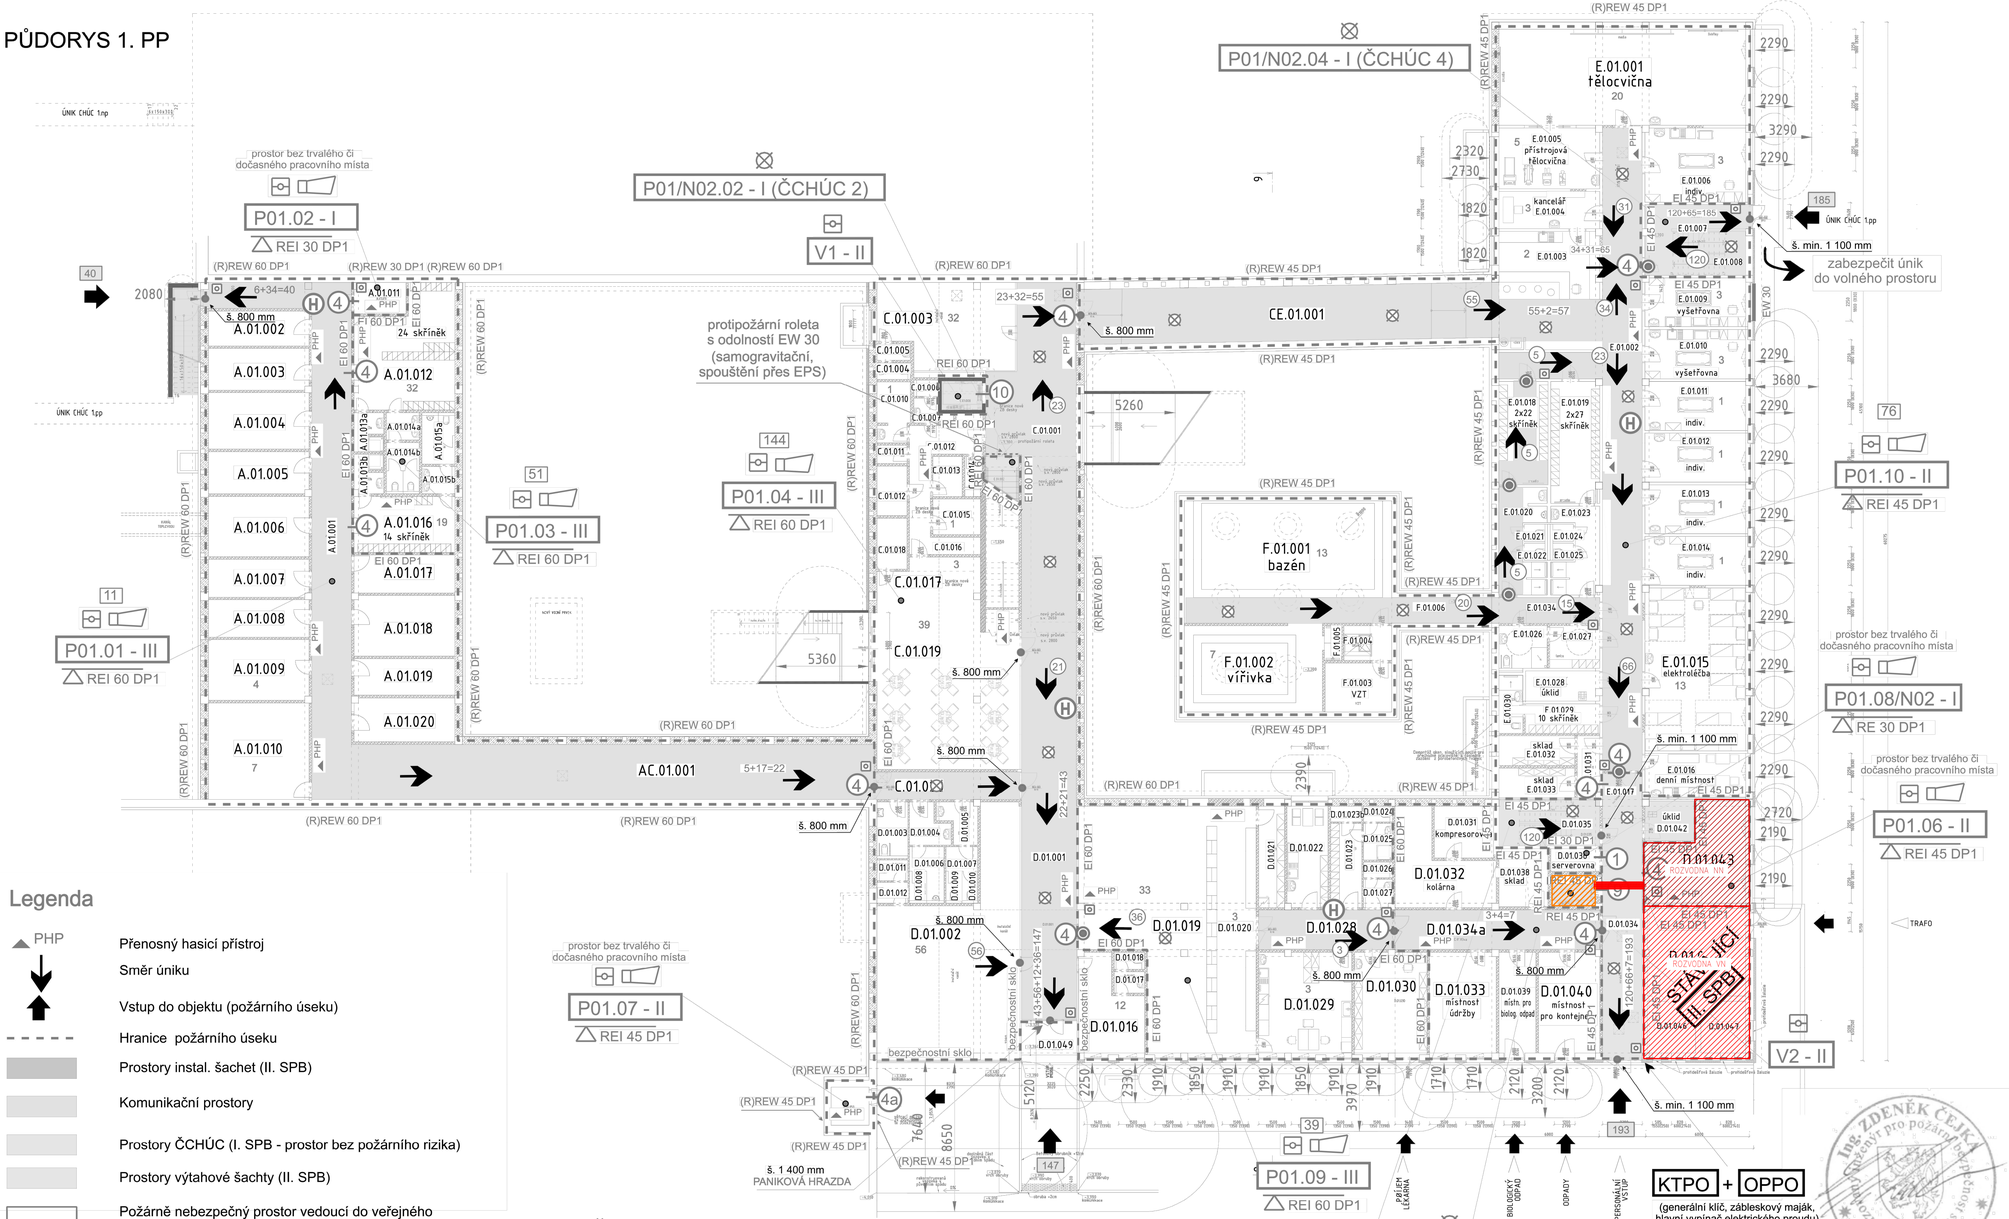

Legenda

- PHP — Přenosný hasicí přístroj
- Směr úniku
- Vstup do objektu (požárního úseku)
- Hranice požárního úseku
- Prostory instal. šachet (II. SPB)
- Komunikační prostory
- Prostory ČCHÚC (I. SPB - prostor bez požárního rizika)
- Prostory výtahové šachty (II. SPB)
- Požárně nebezpečný prostor vedoucí do veřejného pozemku (stanovený % požárně otevřené plochy)
- Požárně nebezpečný prostor vedoucí do veřejnéhp pozemku (stanovený hustotou tepelného toku)
- Dveřní křídlo bez zámku nebo opatřené panikovým zámkem (kováním, klikou dle ČSN EN 179)
- Dveřní křídlo min. šířky 900 mm (otvíravé - panik.kování, posuvné - neuzamykatelné, otvíravé při výpadku proudu i ručně)
- H — Hadicový systém s tvarově stálou hadicí o jmenovité světlosti alespoň 25 mm

- X — **Počet osob v místnosti**
- [X] — **Počet osob v požárním úseku**
- X — **Počet osob na únikové cestě**
- XX — **Počet osob na východu**

- Požární úsek střežen samočinnými hlásiči požáru
- Tlačítkový hlásič (požárního větrání, EPS)
- Nouzové osvětlení
- V prostoru zabezpečena slyšitelnost akustického zařízení

- 1 — Požární uzávěr EW 15-C2 DP3
- 4 — Požární uzávěr EW 30-C2 DP3
- 4a — Požární uzávěr EI 30-C2 DP1
- 9 — Požární uzávěr EW 15 DP2 (výtah, šachta)
- 10 — Požární uzávěr EW 15 DP1 (výtah, šachta)

Legenda:

- Rozvodna NN, ve které bude umístěno technologie pro vyvedení výkonu FVE
- Rozvodna VN
- Stoupací vedení kabelové trasy technologie FVE provedeno kabelovou lávkou/žlabem ze střechy výtahovou šachtou do rozvodny NN
- Kabelová trasa DC části výrobny
- Instalační šachta

Poznámka:

Jako podklad pro zakreslení půdorysu NN a VN rozvoden byl využit autorizovaný výkres č. 1704–14 Požární ochrany od autorizovaného inženýra pro požární bezpečnost staveb Ing. Zdeňka Čejky

NÁZEV AKCE:

POLIKLINIKA LESNÁ
Místo stavby: Brno - Lesná (Poliklinika)
Půdorys 1. PP - požární schéma

PŘÍLOHA POŽÁRNÍ ZPRÁVY
ZAKÁZKOVÉ ČÍSLO: **1704-14**

MAGUS INTERNATIONAL, s.o. Service & Engineering www.magus.cz			MAGUS
VYPRACOVAL: ING.PETRIČ	KONTROLOVAL: ING.PETRIČ	SCHVÁLIL: ING.PAŘÍL	DATUM: 12/2022
NÁZEV ZAKÁZKY: FOTOVOLTAICKÁ ELEKTRÁRNA POLIKLINIKA LESNÁ			Č. ZAKÁZKY: Z021038
			STUPEŇ PD: DPS
			FORMÁT: 10xA4
			MĚŘÍTKO: 1:150
NÁZEV VÝKRESU: D – DOKUMENTACE STAVEBNÍHO OBJEKTU D1.2 – STAVEBNĚ KONSTRUKČNÍ ŘEŠENÍ D1.2.2 – PŮDORYS 1.PP	PROV.SOUB.: PVE		
	ČÁST: E		
	ARCHIVNÍ ČÍSLO: Z021038/-5-PS-E003/R00		LIST: 1
			CELKEM: 1