

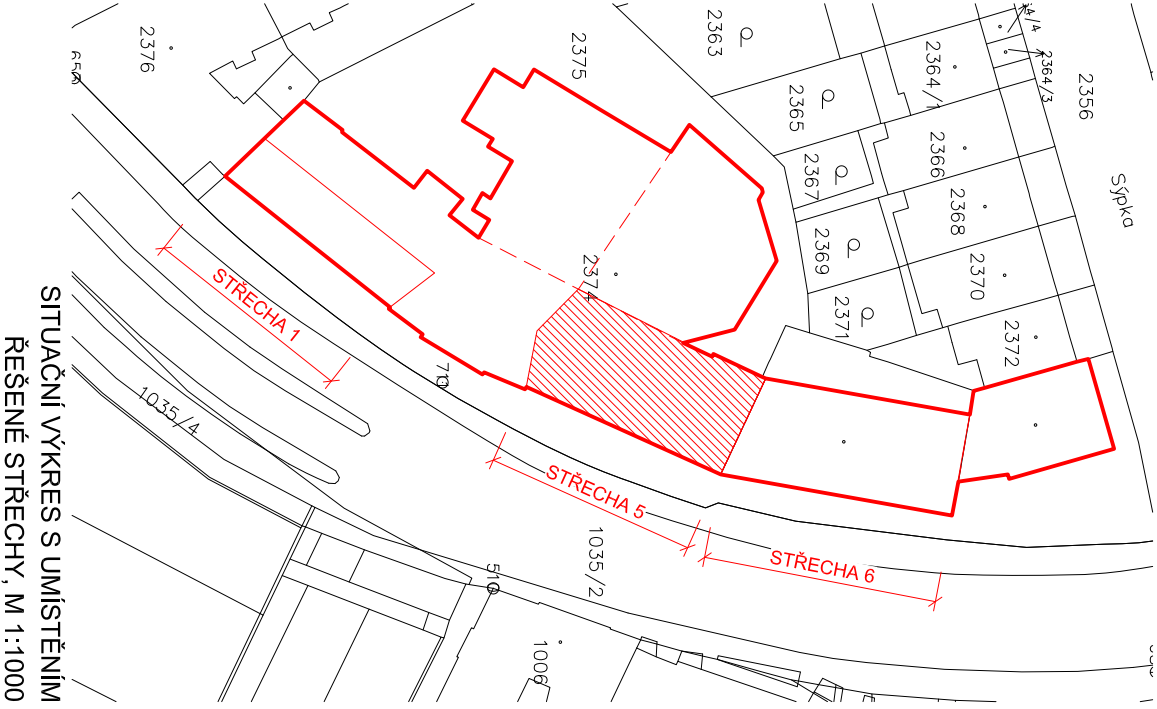



STŘECHA 5

CELKEM 97 KS PANELŮ
O VÝKONU 45,59KW

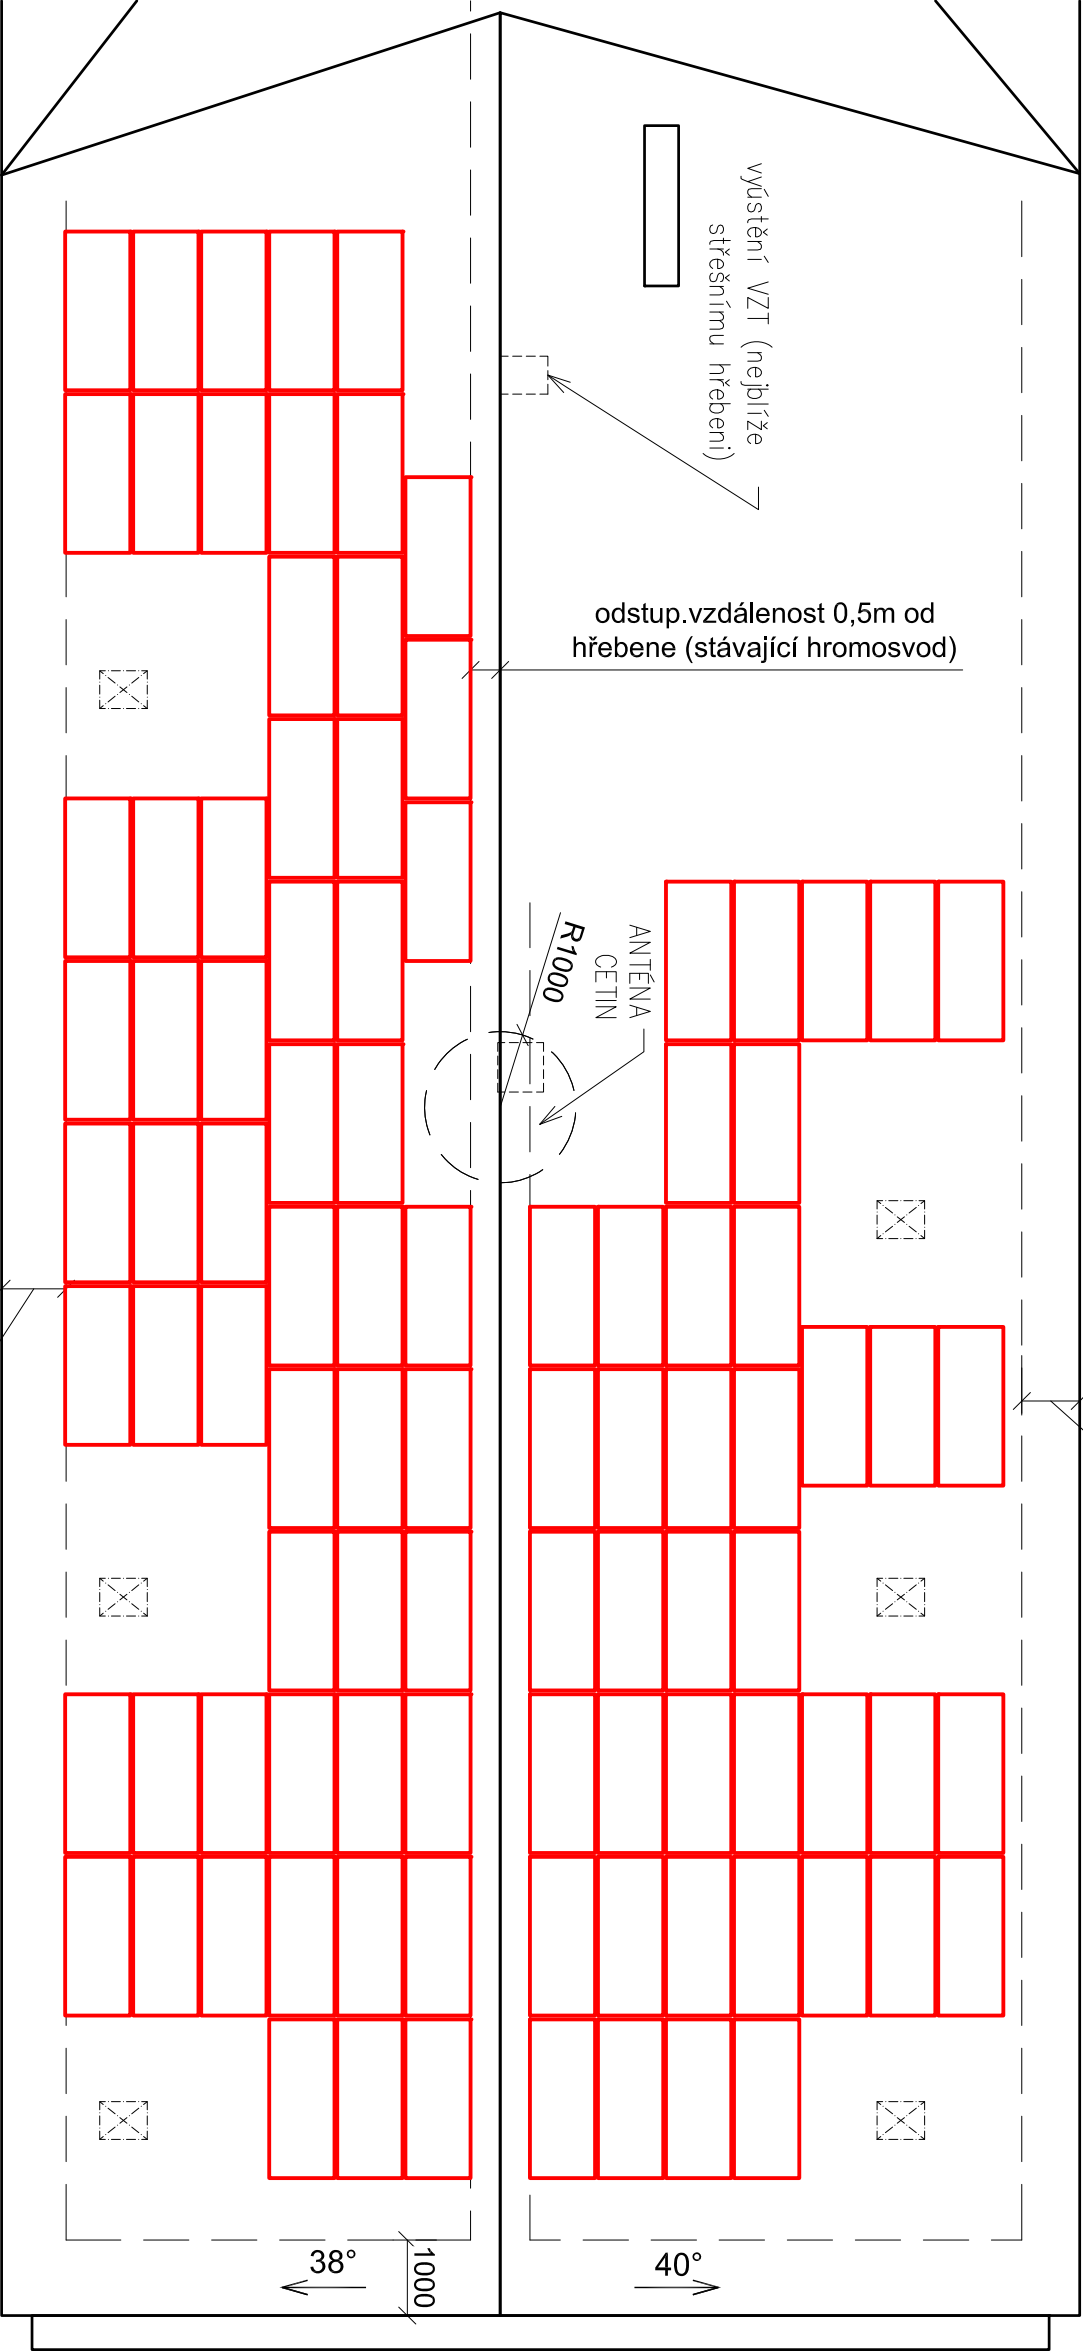

SITUAČNÍ VÝKRES S UMÍSTĚNÍM
ŘEŠENÉ STŘECHY, M 1:1000

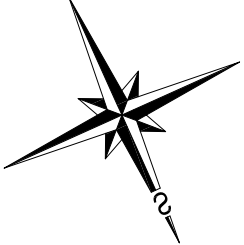

ZODP. PROJEKTANT		VYPRACOVAL				
Ing. Rudolf Císař		Ing. arch. Hana Rubešová				
INVESTOR: Základní škola a Mateřská škola Brno, Merhautova 932/37, 613 00 Brno						
NÁZEV AKCE:						
<div> Údolní 599/37 602 00 Brno IČ: 282 88 165</div>						
				DATUM		12/21
				STUPEŇ		DSP
				ZAK. ČÍSLO		21-300-004
VÝKRES:		MĚŘÍTKO		Č. VÝKRESU		
PŮDORYS STŘECHY - STŘECHA 5		1:100		D1.01-02		