





JIHO-VÝCHODNÍ POHLED
STŘECHA 1

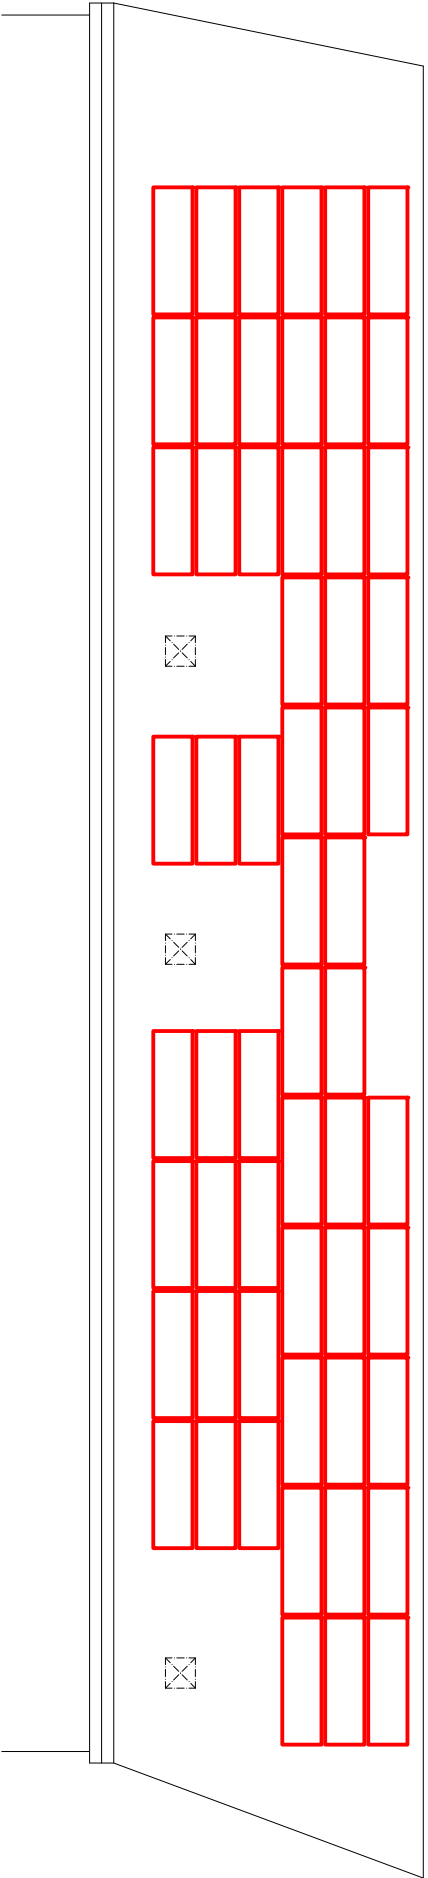

VÝCHODNÍ POHLED
STŘECHA 5

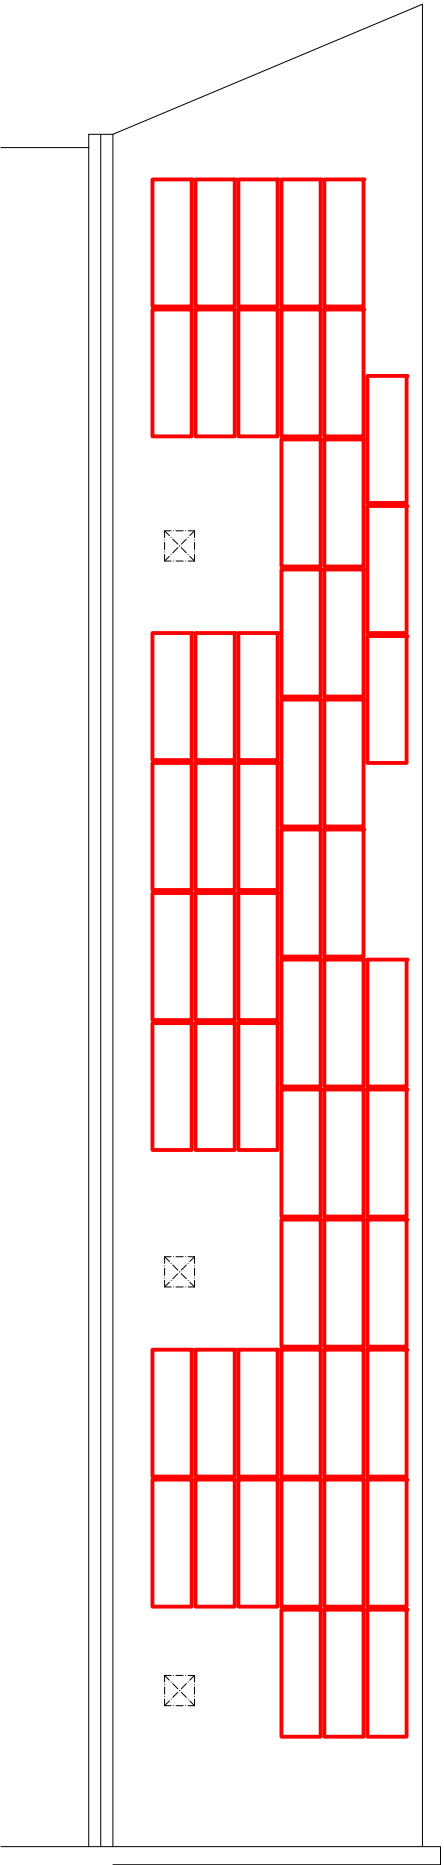


ZÁPADNÍ POHLED
STŘECHA 5

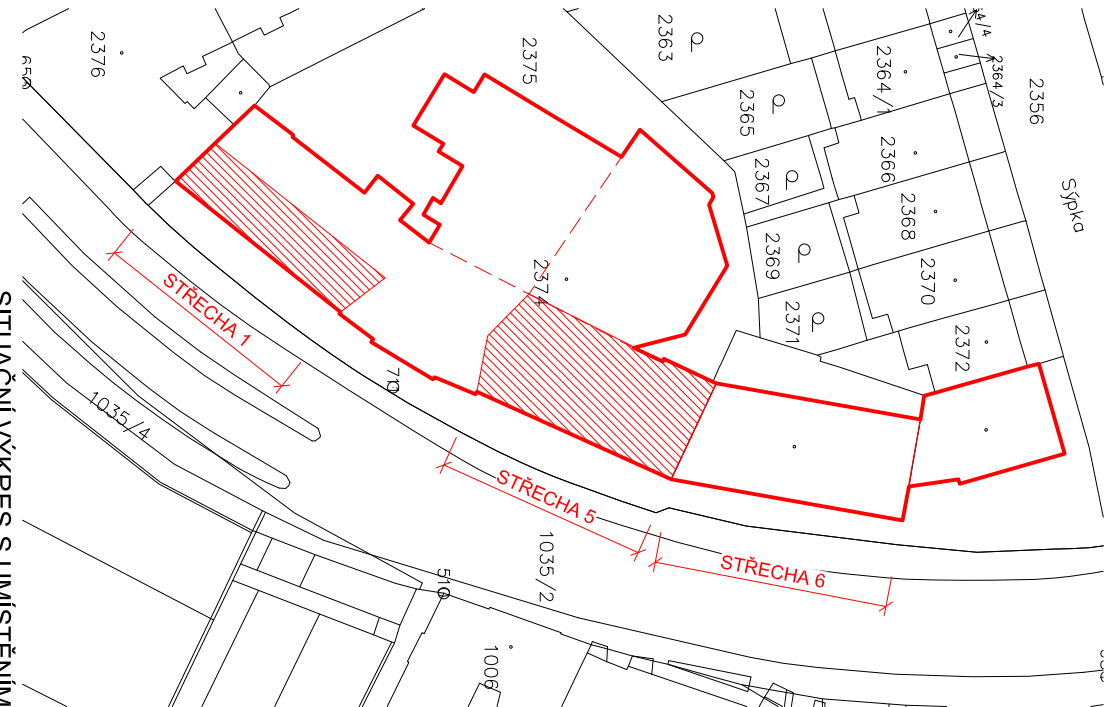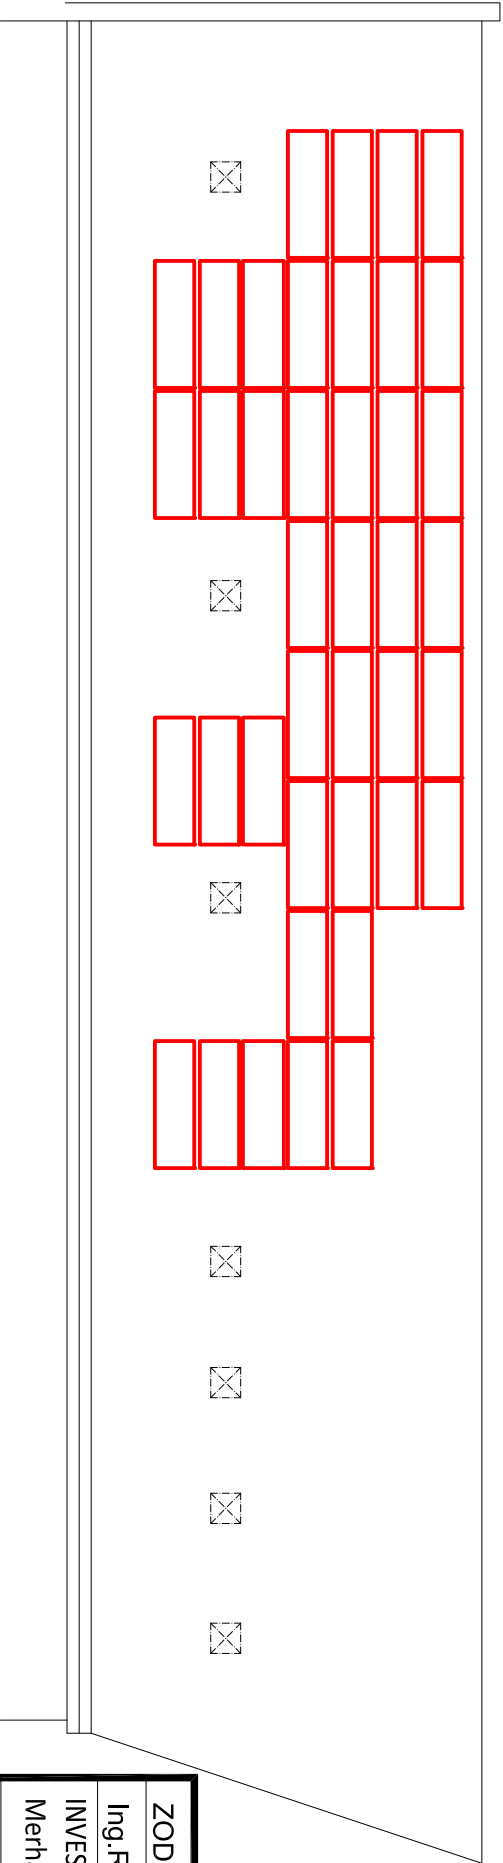

SITUAČNÍ VÝKRES S UMÍSTĚNÍM
ŘEŠENÉ STŘECHY, M 1:1000

ZODP. PROJEKTANT		VYPRACOVAL	
Ing. Rudolf Císař		Ing. arch. Hana Rubešová	
INVESTOR: Základní škola a Mateřská škola Brno, Merhautova 932/37, 613 00 Brno			
NÁZEV AKCE:			
Základní škola a Mateřská škola Brno, Merhautova 932/37, INSTALACE FVE			
VÝKRES:			
POHLEDY - STŘECHA 1, 5			

	
Údolní 599/37 602 00 Brno IČ: 282 88 165	
DATUM	12/21
STUPEŇ	DSP
ZAK. ČÍSLO	21-300-004
MĚŘÍTKO	Č. VÝKRESU
..	D1.01-07



Údolní 599/37
602 00 Brno
IČ: 282 88 165