


Č. ZAKÁZKY	Z021058	DATUM	02/2023	NÁZEV ZAKÁZKY	MAGUS INTERNATIONAL a.s. Brno – Pohankova 8 Česká Republika	NÁZEV VÝKRESU	PROV.SOUB.: FVE	
STUPEŇ PD	DPS	VYPR.	ING. PETRIČ	FOTOVOLTAICKÁ ELEKTRÁRNA		D – DOKUMENTACE STAVEBNÍHO OBJEKTU	ČÁST: E	
FORMÁT	A4	KONTR.	ING. PETRIČ	ZŠ JANA BABÁKA		D1.4 – TECHNIKA PROSTŘEDÍ STAVEB-ELEKTRO	ARCHIVNÍ ČÍSLO	LIST 1
MĚŘITKO	–	SCHVÁL.	ING. PAŘIL	ETAPA 2		D1.4.8 – ROZVADĚČ RDC2.2	Z021058/–5–PS–E013/R00	CELKEM 2

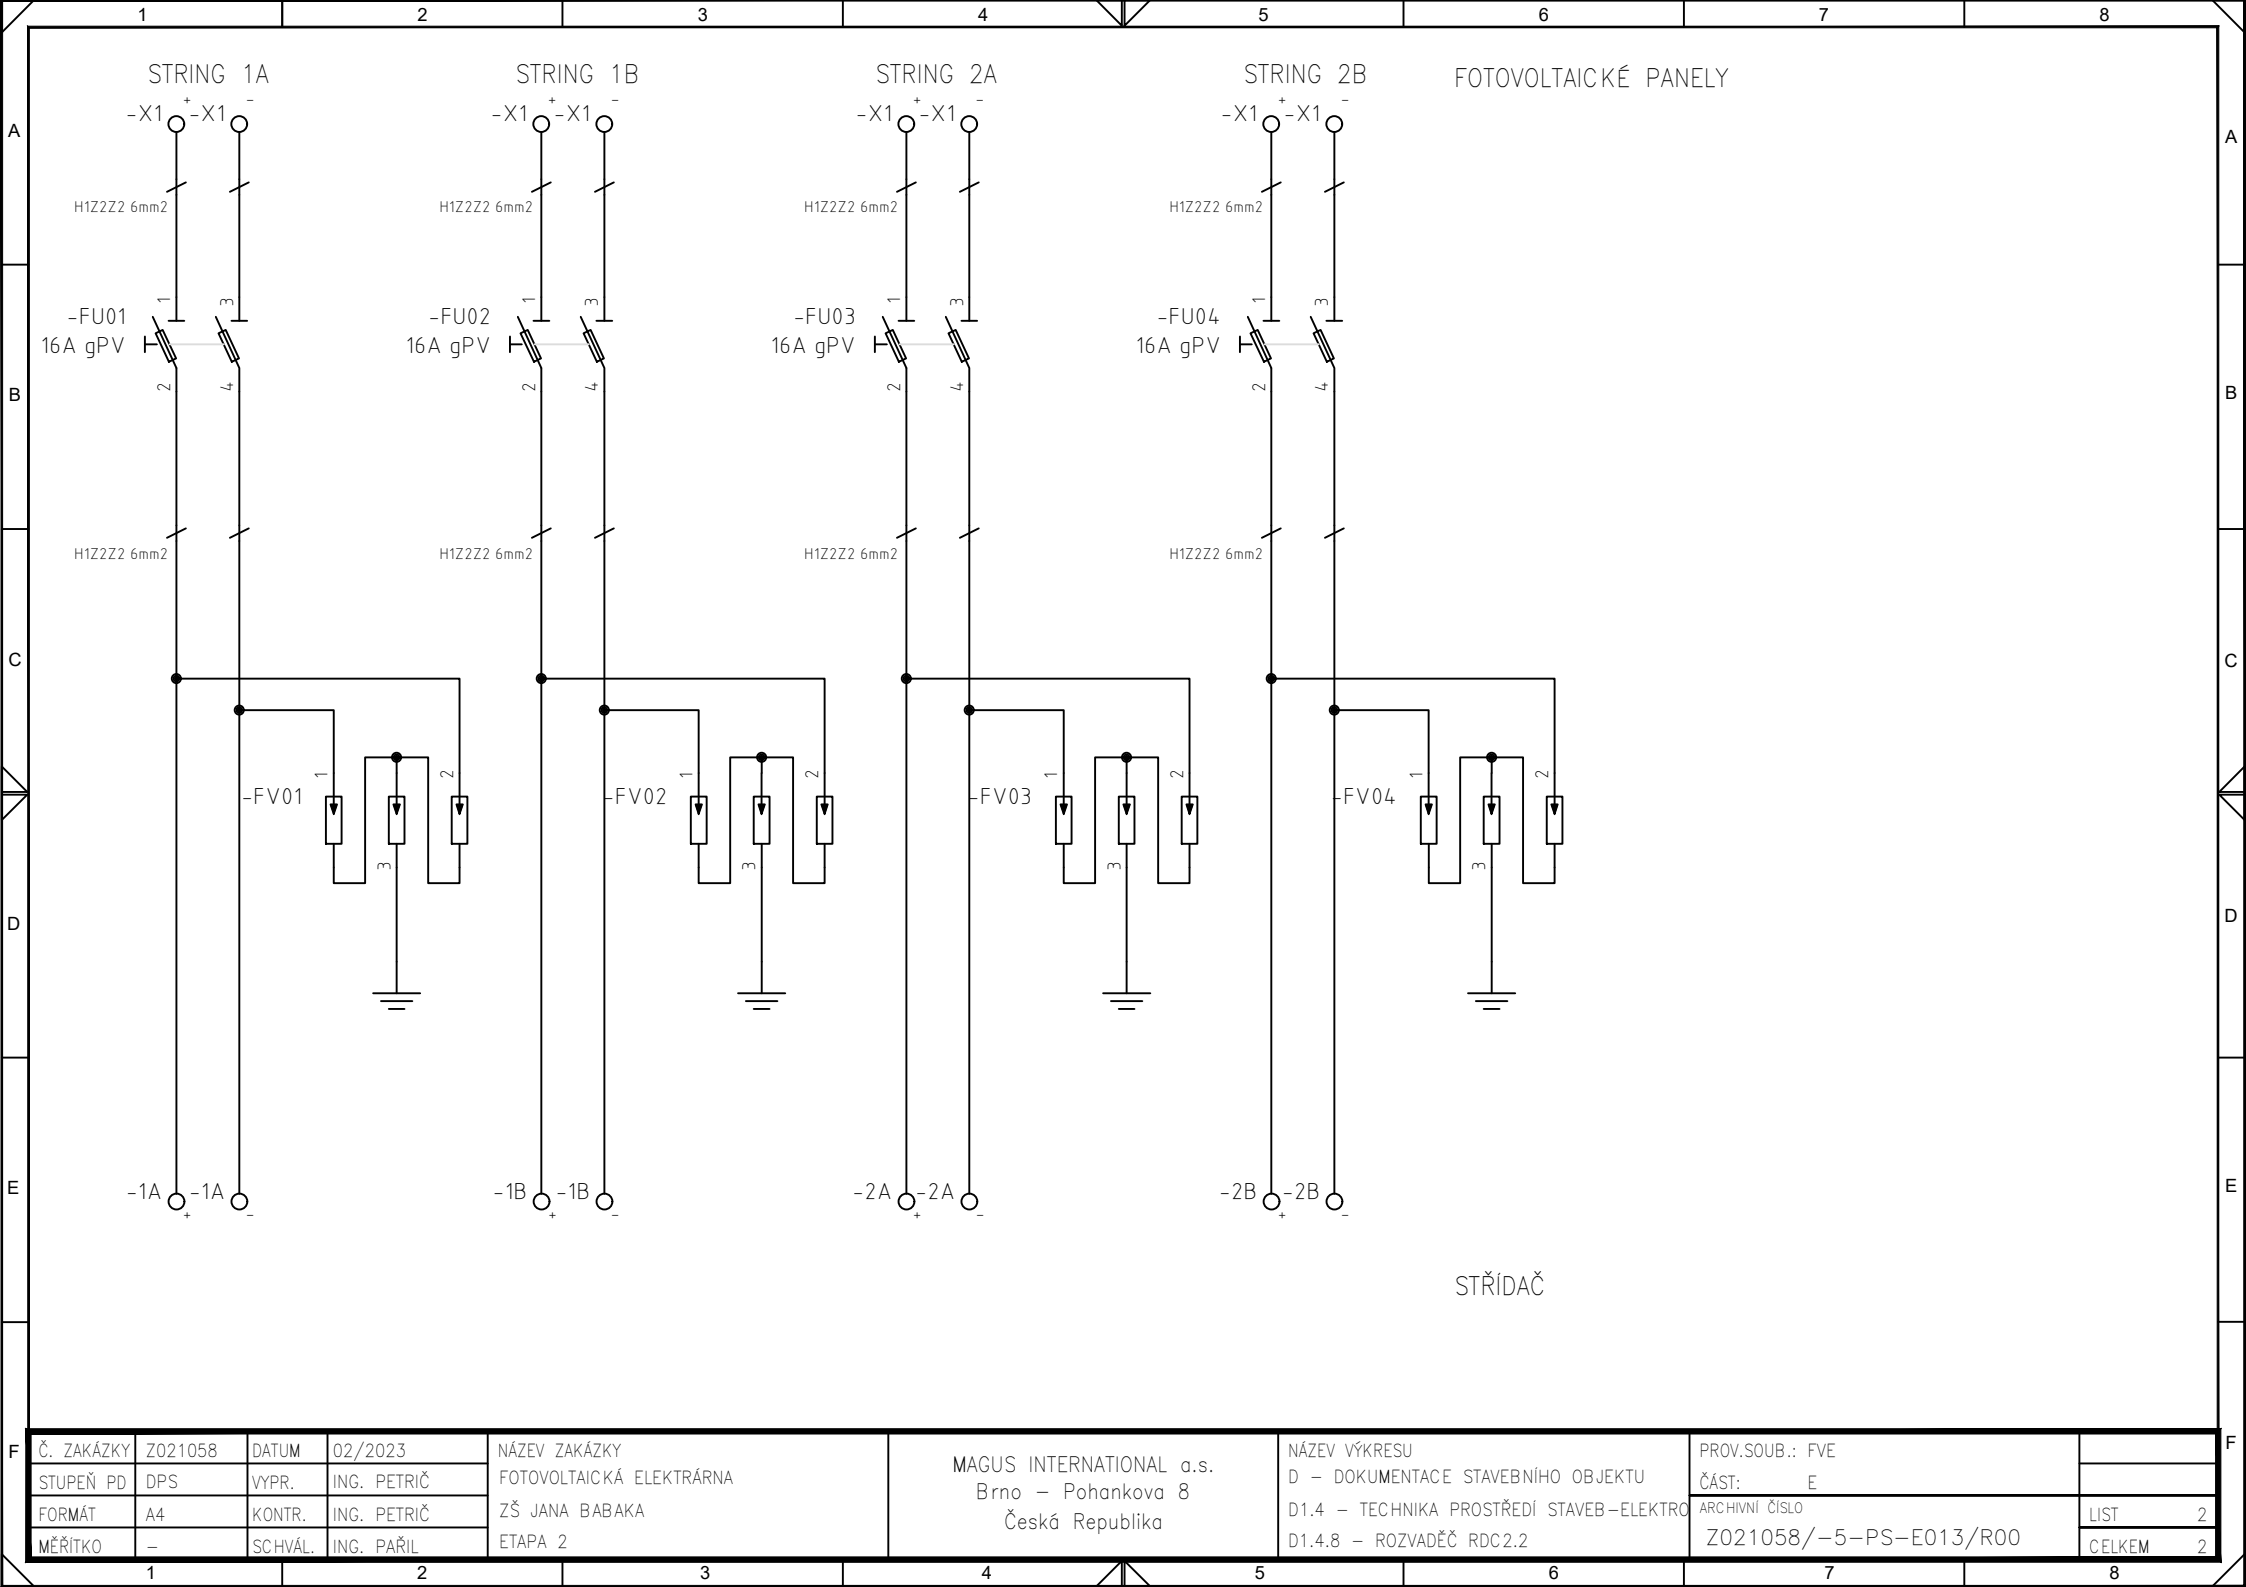

Č. ZAKÁZKY	Z021058	DATUM	02/2023	NÁZEV ZAKÁZKY	MAGUS INTERNATIONAL a.s. Brno – Pohankova 8 Česká Republika	NÁZEV VÝKRESU	PROV.SOUB.: FVE	
STUPEŇ PD	DPS	VYPR.	ING. PETRIČ	FOTOVOLTAICKÁ ELEKTRÁRNA		D – DOKUMENTACE STAVEBNÍHO OBJEKTU	ČÁST: E	
FORMÁT	A4	KONTR.	ING. PETRIČ	ZŠ JANA BABÁKA		D1.4 – TECHNIKA PROSTŘEDÍ STAVEB-ELEKTRO	ARCHIVNÍ ČÍSLO	LIST 2
MĚŘITKO	–	SCHVÁL.	ING. PAŘIL	ETAPA 2		D1.4.8 – ROZVADĚČ RDC2.2	Z021058/–5–PS–E013/R00	CELKEM 2