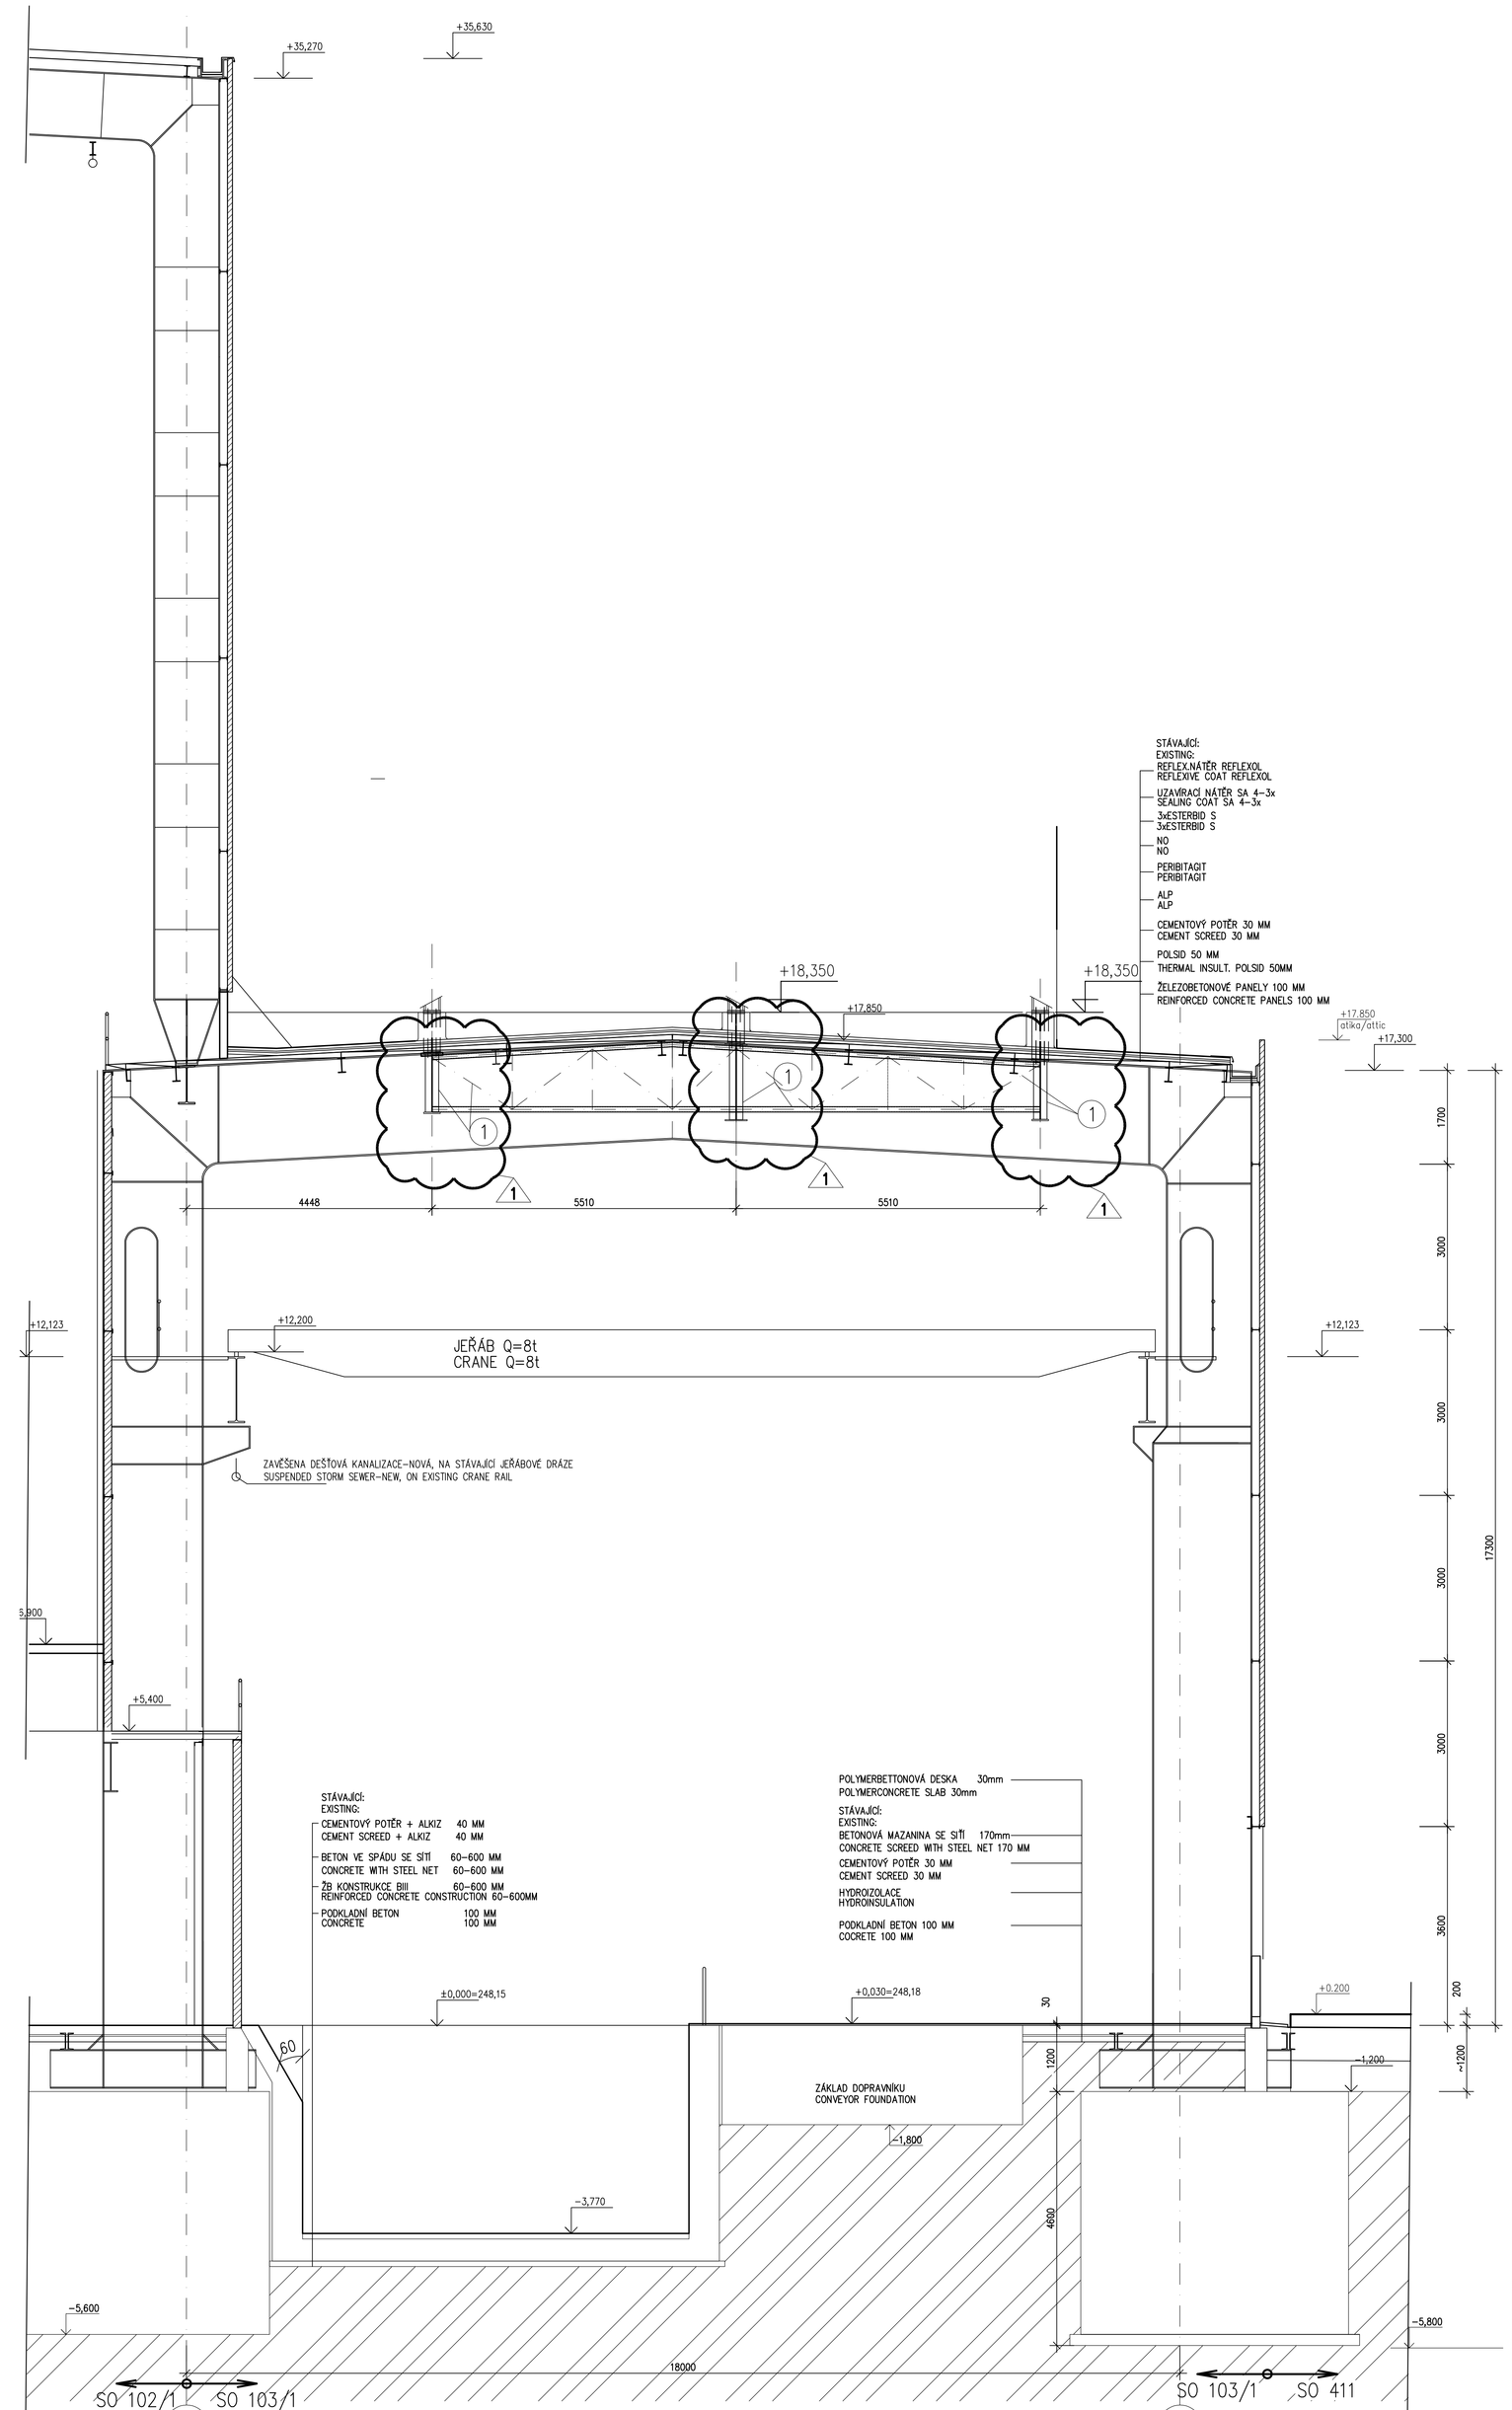

LEGENDA MATERIÁLŮ
LEGEND OF MATERIAL

STÁVAJÍCÍ KONSTRUKCE
EXISTING CONSTRUCTIONS

STÁVAJÍCÍ TERÉN
EXISTING TERRAIN

LEGENDA SYMBOLŮ
LEGEND OF SYMBOLS

(1) ZESÍLENÍ NOSNÉ OK – VIZ PROJEKT OCELOVÝCH KONSTRUKCÍ
REINFORCING OF LOAD-BEARING STEEL CONSTRUCTION – SEE PART STEEL CONTRUCTION

(1) ZESÍLENÍ ZESÍLENÍ OCELOVÉ KONSTRUKCE OBJEKTU SO 103/1 – HALA ODŠKVÁROVÁNÍ – ÚPRAVY NENÍ SOUČÁSTÍ DODÁVKY FIRMY CONSISTERA S.R.O.
REINFORCEMENT OF STEEL STRUKTURE OF THE UNIT SO 103/1 – SLAG SEPARATION HALL – RECONSTRUCTION IS NOT SUBJECT TO THE SCOPE OF DELIVERY OF CONSISTERA S.R.O.

LEGENDA STAVEBNÍCH OBJEKTŮ
LEGEND OF CIVIL UNITS

SO 101/1 –HALA ZÁSOBNÍKŮ ODPADŮ–ÚPRAVY
–WASTE CONTAINER HALL–RECONSTRUCTION

SO 102/1–HALA KOTELNY–ÚPRAVY
–BOILER ROOM HALL–RECONSTRUCTION

SO 103/1–HALA ODŠKVÁROVÁNÍ–ÚPRAVY
–SLAG SEPARATION HALL–RECONSTRUCTION

SO 106/1–BUDOVA TRAFOSTANICE A ROZVODNY–ÚPRAVY
–TRANSFORMER STATION AND SWITCHBOARD ROOM–RECONSTRUCTION

SO 107/1–BUDOVA CHEMICKÉ ÚPRAVNY VODY
–BUILDING OF CHEMICAL WATER TREATMENT PLANT

SO 401 –DOTŘÍDOVACÍ A TURBÍNOVÁ HALA
–SORTING AND TURBINE HALL

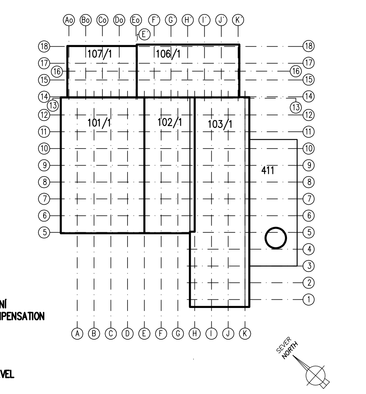

VÝŠKOVÝ SYSTÉM: BALT PO VYROVNÁNÍ
ELEVATION SYSTEM: BALTIC AFTER COMPENSATION
SOUŘADNICOVÝ SYSTÉM: JTSK
COORDINATE SYSTEM: JTSK
±0,000=248,15 m.n.m. BPV
±0,000=248,15 METRS ABOVE SEA LEVEL

Revize / Rev.	Datum / Date	Změny / Modifications	Vypracoval / Created	Kontroloval / Checked	Schválil / Approved
A	13.8.2008	Vydání první / First issue	ING. ZUFNÍDEK	POSPÍŠILOVÁ	HALARCHÁ MAREŠ

SAKO

Uživatel / Employer
SAKO Brno, a.s.
Jedovnická 2
628 00 BRNO
Česká Republika

STAVBA / PROJEKT : PROJEKT ODPADOVÉ HOSPODÁŘSTVÍ BRNO
CONSTRUCTION SITE / PROJECT : WASTE MANAGEMENT BRNO PROJECT

PROJEKTOVÁ DOKUMENTACE : PRO STAVEBNÍ POVOLENÍ
DESIGN STAGE : FOR BUILDING PERMIT

Stavební objekt / Civil unit
SO 103/1- Hala odškvárování - úpravy
SO 103/1- Slag separation hall - reconstruction

Profesní část / Discipline
1.1 Architektonicko stavební řešení
1.1 Architectural and civil design

Název dokumentu / Title of document
Řez A-A - nový stav
Section A-A- new structures

Vydavatel / Issuer
ČNIM
18, rue Grange Dame Rose
78457 VELIZY VILLACOUBLAY Cedex
FRANCE

Inženýr / Engineer
ORGREZ, a.s.
Hudcova 76
607 97 BRNO
Česká Republika

Konsorcium / Consortium
ČNIM
18, rue Grange Dame Rose
78457 VELIZY VILLACOUBLAY Cedex
France

SIEMENS S.R.O.
Evropská 33c
160 00 PRAHA 6
Česká Republika

Subdodavatel / Sub-supplier
TKB
KOVOPROJEKTA BRNO a.s.
Šumavská 416/15
602 00 Brno
Česká republika

Interní ref. č. / Internall ref.

Tento dokument je duševním vlastnictvím společnosti ČNIM. Nesmí být reprodukován, žádným způsobem šířen bez předchozího písemného souhlasu ČNIM.
This document is property of ČNIM and it cannot be used reproduced transmitted and / or disclosed without the prior written permission of ČNIM.

Ke schválení / For approval ☐ K vyhotovení / For construction ☐ K provedení / As built ☐

Formát / Format: A4 Měřítko / Scale: 1/50

Strana / Page:	Dokument č. / N° document:	Revize / Revision:	Statut / Statute
1/	4048 20 02 02 20 / TK G 1313	A	BPP