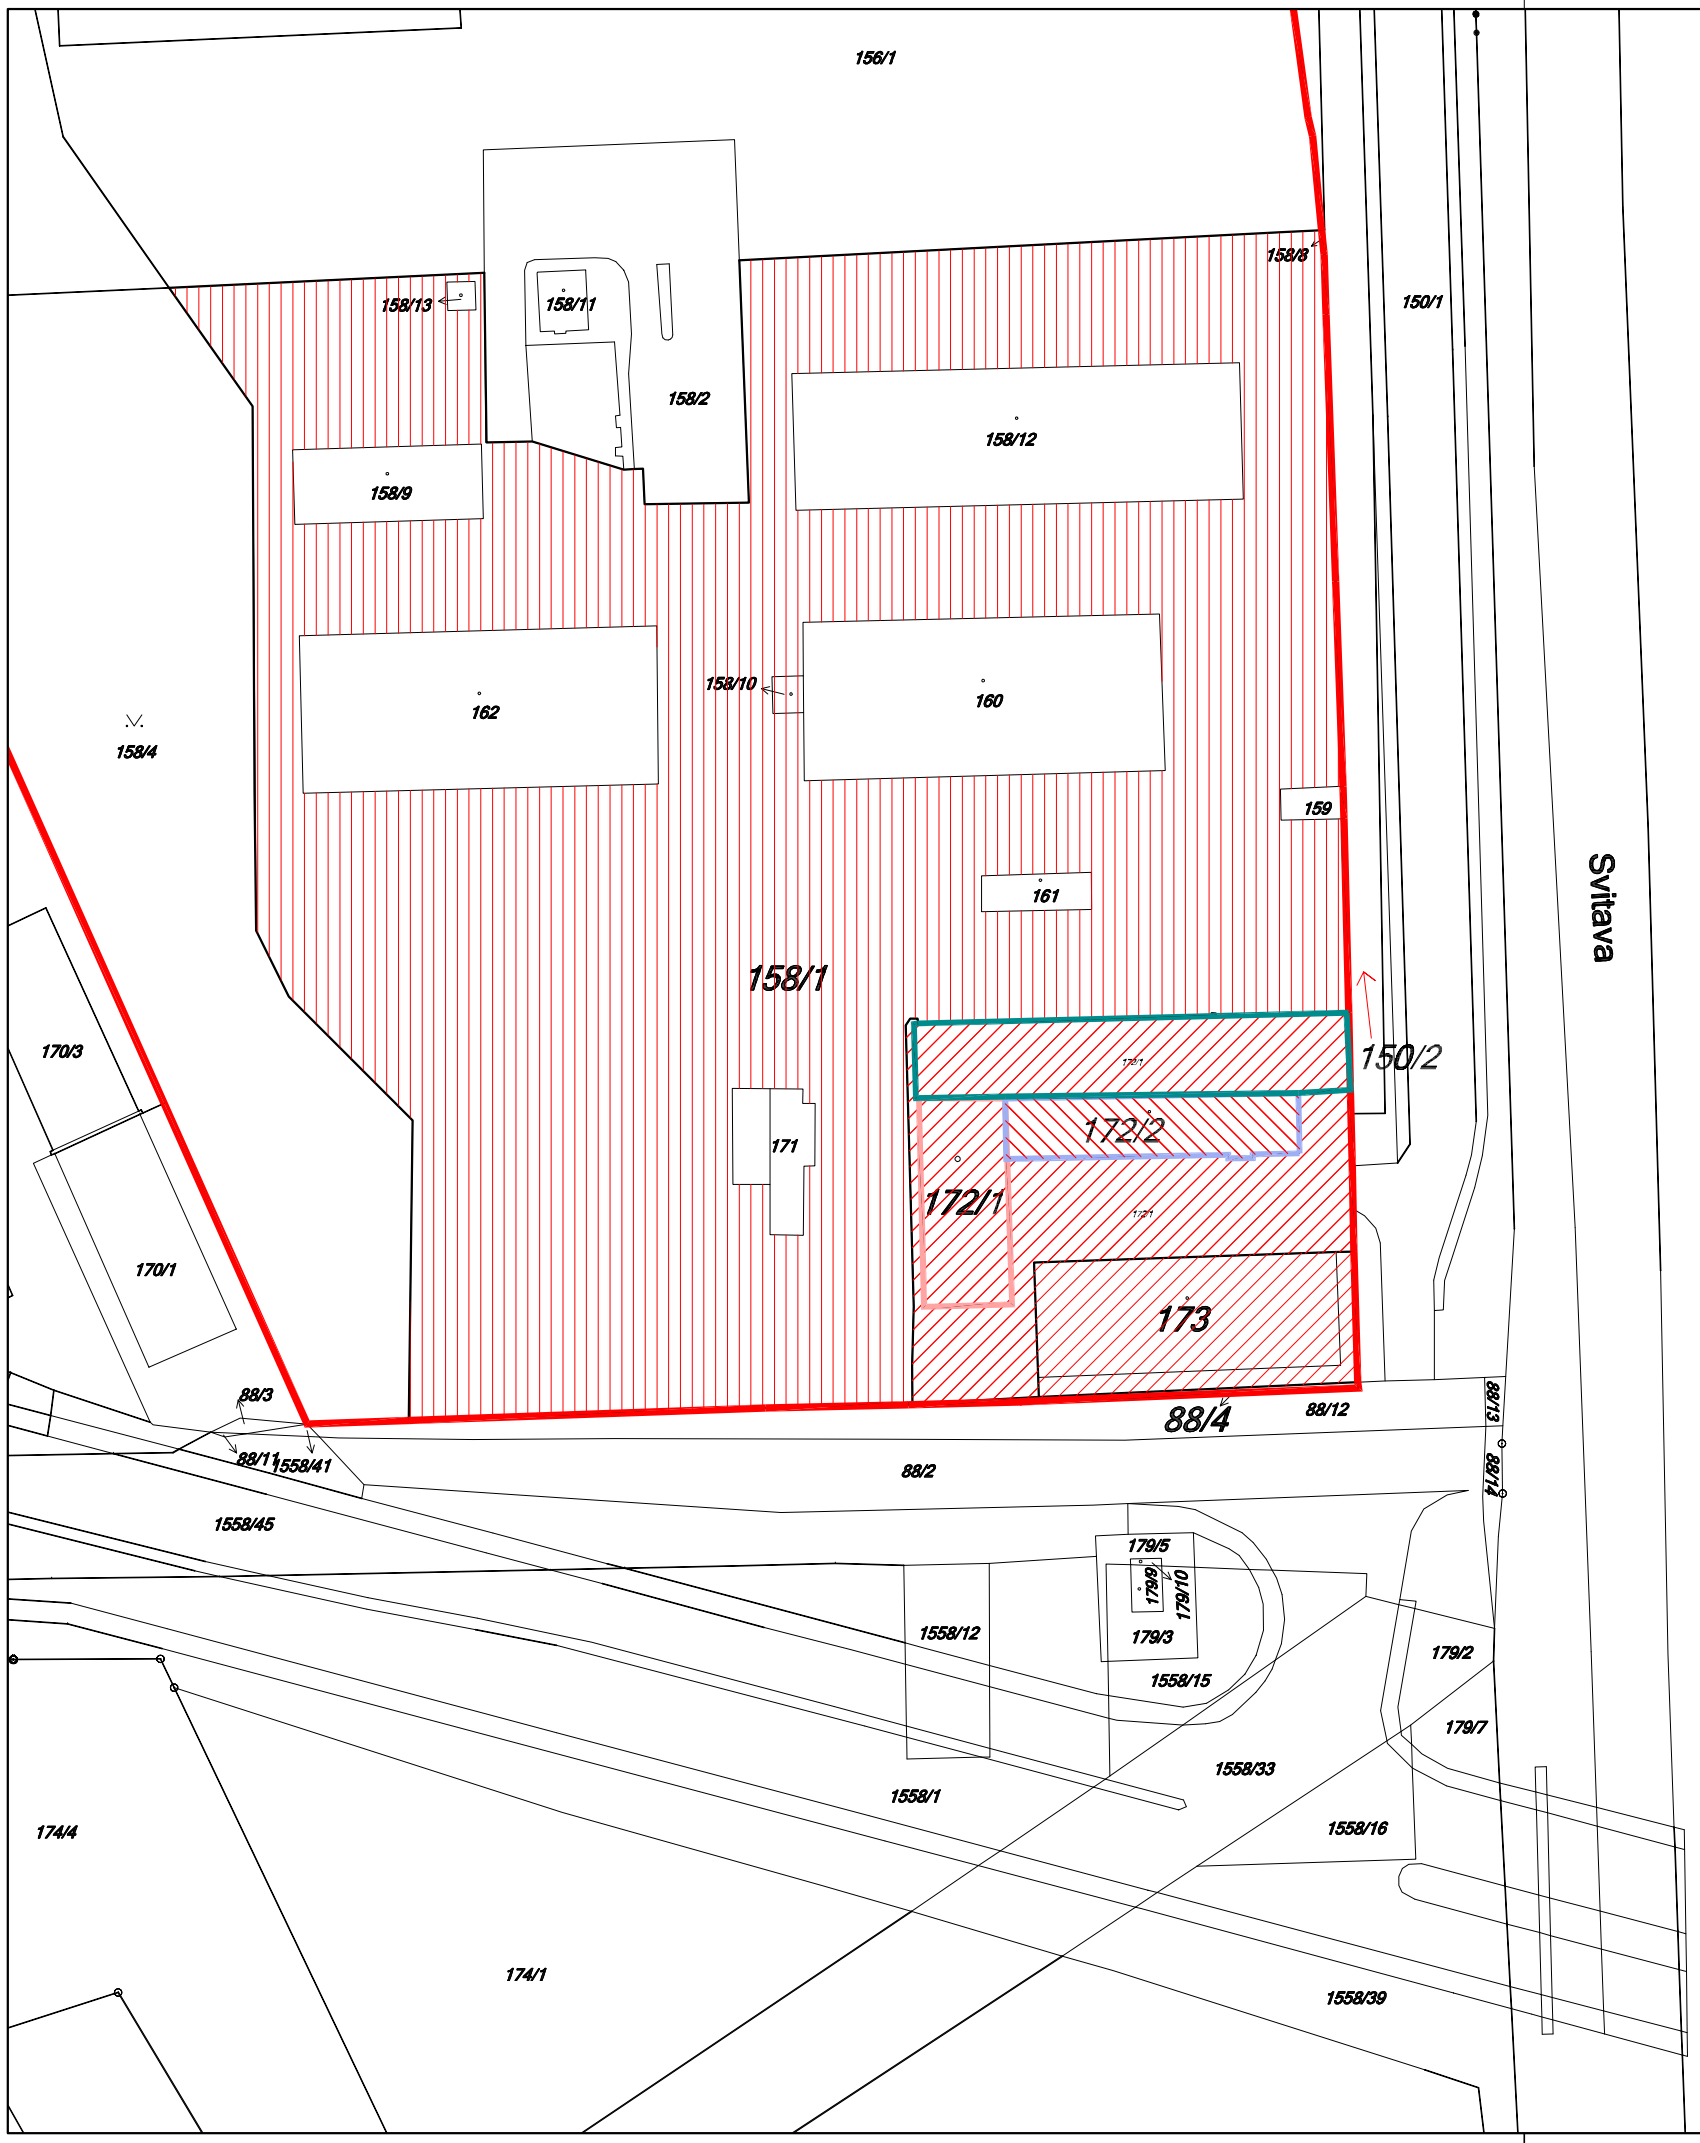

SO 003 ŘEŠENÝ OBJEKT DÍLEN

SO 002 ŘEŠENÝ OBJEKT ŠATEN

SO 001 ŘEŠENÝ OBJEKT ADMINISTRATIVA

172/1 ŘEŠENÁ PARCELA
VLASTNÍK: Vlastnické právo Podíl Statutární město Brno
Dominikánské náměstí 196/1, Brno-město, 60200 Brno

172/2 ŘEŠENÁ PARCELA
VLASTNÍK: Vlastnické právo Podíl Statutární město Brno
Dominikánské náměstí 196/1, Brno-město, 60200 Brno

150/2 SOUSEDNÍ PARCELA
VLASTNÍK: CTP Property XXII, spol. s r.o., Central Trade Park D1 1571, 39601 Humpolec

173 SOUSEDNÍ PARCELA
VLASTNÍK: Vlastnické právo Podíl Statutární město Brno
Dominikánské náměstí 196/1, Brno-město, 60200 Brno

88/4 SOUSEDNÍ PARCELA
VLASTNÍK: Vlastnické právo Podíl Statutární město Brno
Dominikánské náměstí 196/1, Brno-město, 60200 Brno

SOUSEDNÍ PARCELA

158/1 SOUSEDNÍ PARCELA
VLASTNÍK: Vlastnické právo Podíl Statutární město Brno

HRANICE AREÁLU SAKO BRNO

RAZÍTKO/PODPIS	PARÉ

NÁZEV PROJEKTU

NADSTAVBA ADMINISTRATIVNÍHO OBJEKTU SAKO BRNO, a. s. ČERNOVICKÁ 15"

MÍSTO STAVBY
SAKO Brno, Černovická 454/15, 617 00, Brno Jih
Parcela č. 172/1, k.ú. Komárov (611026)

INVESTOR
SAKO Brno, a.s., Jedovnická 4247/2, Židenice, 62800 Brno

OBJEKT
DOKUMENTACE STAVEBNÍHO OBJEKTU

ČÁST PROJEKTU
SITUAČNÍ VÝKRESY — **C**

NÁZEV — ČÍSLO
KATASTRÁLNÍ SITUAČNÍ VÝKRES — **C2**

GARANT projekt s.r.o.
Staňkova 103/18, 602 00 Brno
IČ: 06722865, DIČ: CZ06722865
E-mail: info@garantprojekt.cz
mob.: 608 213 528
web: garantprojekt.cz

AUTORIZOVANÝ PROJEKTANT: **ING. STANISLAV SMOLÍK** č. autorizace 1006132
HLAVNÍ INŽENÝR PROJEKTU: **ING. STANISLAV SMOLÍK**
VYPRACOVAL: **ING. ALOIS KOCMAN**

ČÍSLO ZAKÁZKY: **GP202007**
DATUM: **KVĚTEN 2020**
MĚŘÍTKO: **1:1000**
STUPEŇ: **DPS**