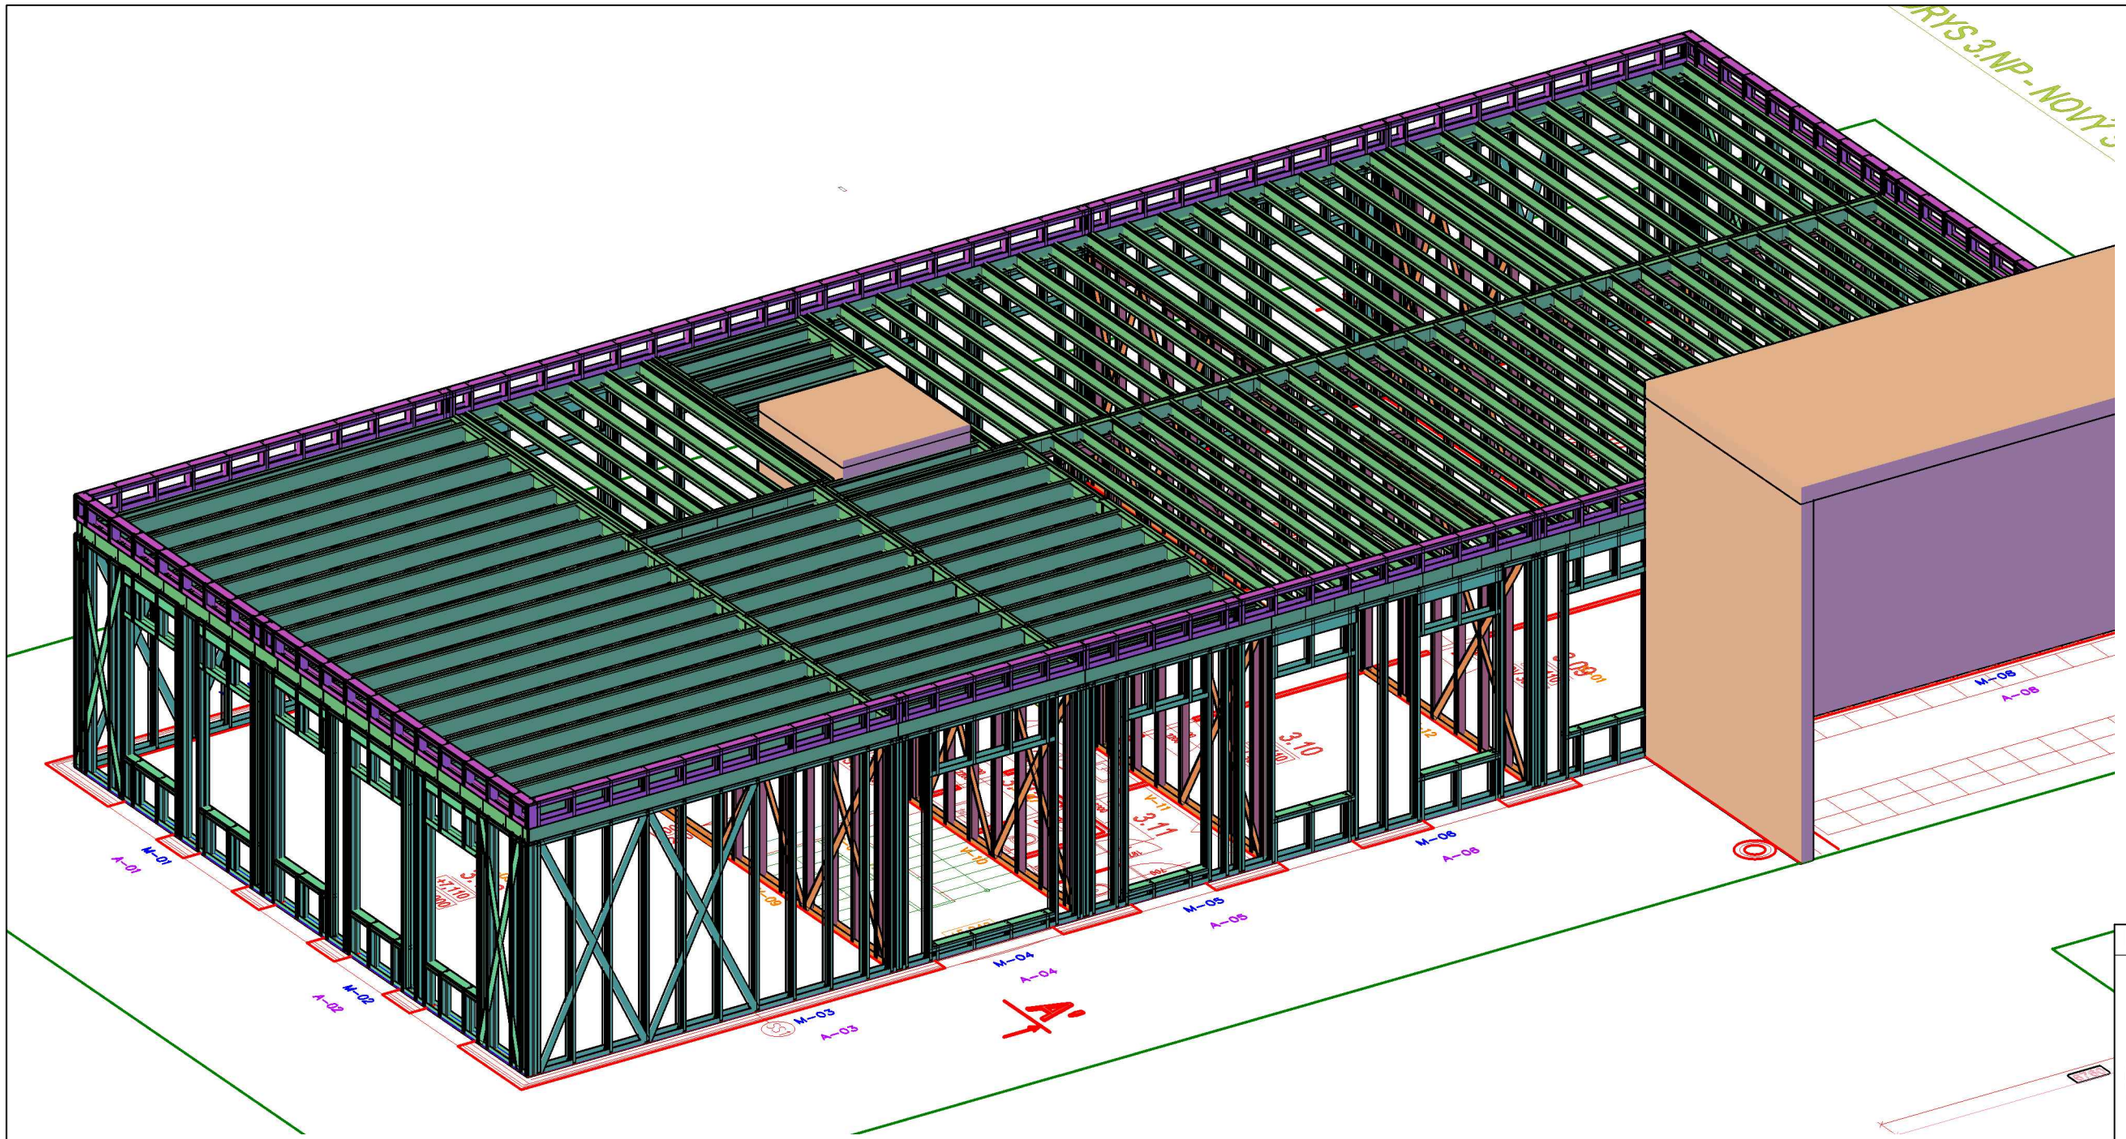

RAZÍTKO/PODPIS	PARÉ

±0,000 = 198,760 m n.m. Bpv = ÚROVEŇ PODLAHY 1.NP v OBJEKTU SO 001

NÁZEV PROJEKTU

NADSTAVBA ADMINISTRATIVNÍHO OBJEKTU SAKO BRNO, a. s. ČERNOVICKÁ 15"

MÍSTO STAVBY

SAKO Brno, Černovická 454/15, 617 00, Brno Jih
Parcela č. 172/1, k.ú. Komárov (611026)

INVESTOR

SAKO Brno, a.s., Jedovnická 4247/2, Židenice, 62800 Brno

OBJEKT

DOKUMENTACE STAVEBNÍHO OBJEKTU SO 001

ČÁST PROJEKTU

SYSTÉM MONTOVANÉHO OCEL. TENKOSTĚNNÉHO SKELETU — D.1.2.3

NÁZEV	ČÍSLO
3D POHLED KONSTRUKCE SMOTS	05

GARANT projekt s.r.o.
Staňkova 103/18, 602 00 Brno
IČ: 06722865, DIČ: CZ06722865
E-mail: info@garantprojekt.cz
mob.: 608 213 528
web: garantprojekt.cz

AUTORIZOVANÝ PROJEKTANT	doc. Dr. Ing. JAKUB DOLEJŠ č. autorizace 0009135
HLAVNÍ INŽENÝR PROJEKTU	ING. STANISLAV SMOLÍK
VYPRACOVAL	ING. PETR HYNŠT

ČÍSLO ZAKÁZKY	DATUM
GP202007	KVĚTEN 2020
MĚŘÍTKO	STUPEŇ
	DPS