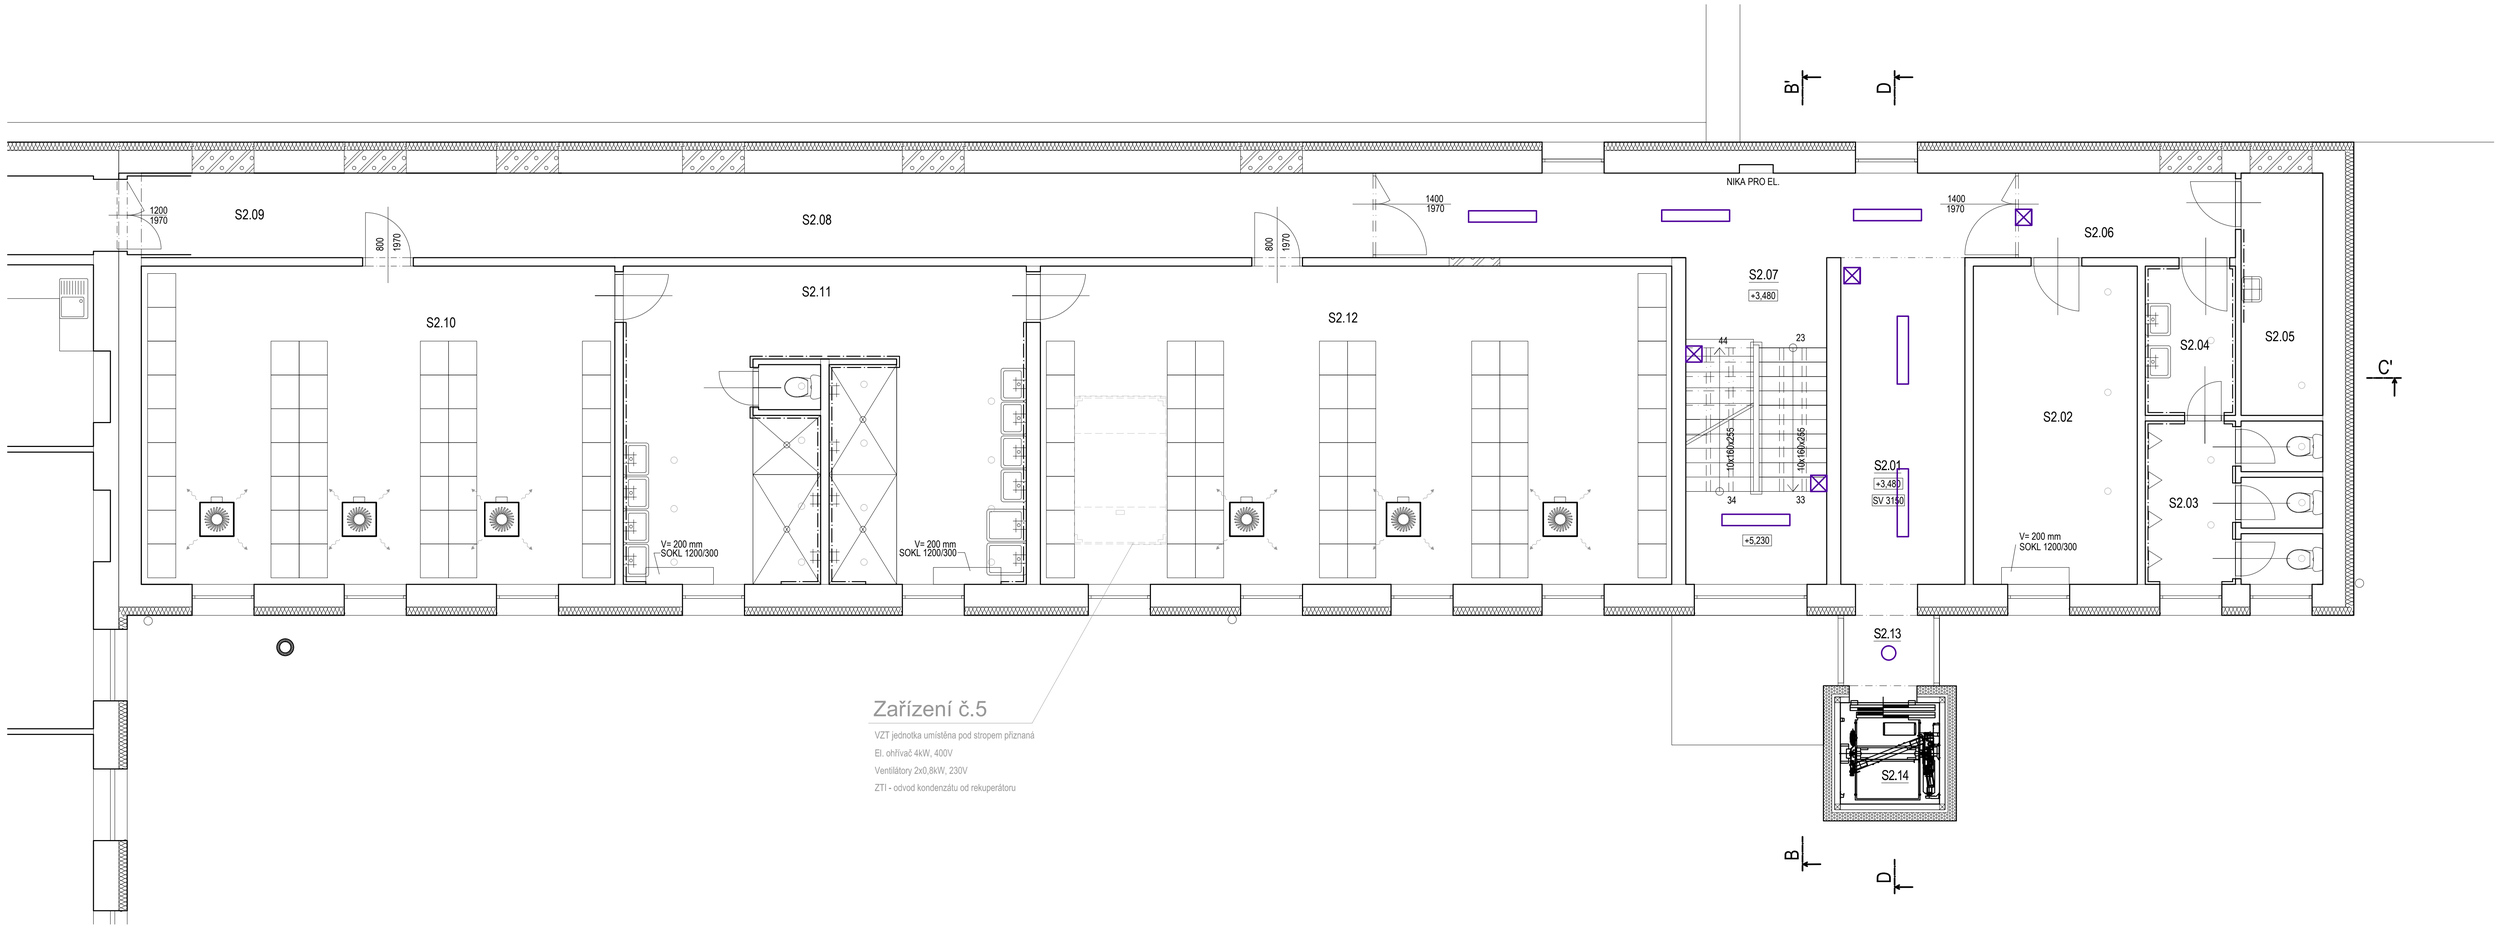

Zařízení č.5

VZT jednotka umístěna pod stropem přiznaná

El. ohřívač 4kW, 400V

Ventilátory 2x0,8kW, 230V

ZTI - odvod kondenzátu od rekuperátoru

LEGENDA ZNAČEK:

- PODHLED SÁDROKARTON - PLNÝ
- PODHLED KAZETOVÝ HLINÍKOVÝ - 60X60 MM
- SVĚTLA - JEDNOTLIVÉ TYPY VIZ PROJEKT ELEKTROTECHNIKY
- VZDUCHOTECHNIKA - PŘÍVOD VZDUCHU - VIZ PROJEKT VZDUCHOTECHNIKY
- VZDUCHOTECHNIKA - ODVOD VZDUCHU - VIZ PROJEKT VZDUCHOTECHNIKY
- VZDUCHOTECHNIKA - ODVOD VZDUCHU - VIZ PROJEKT VZDUCHOTECHNIKY
- VZDUCHOTECHNIKA - VZT JEDNOTKA POD STROPEM - VIZ PROJEKT VZDUCHOTECHNIKY
- CHLAZENÍ - VIZ PROJEKT CHLAZENÍ

LEGENDA MÍSTNOSTÍ 2.NP SO 002

číslo	název místnosti	plocha m²	sv.výška m	podlaha sokl.lišta	ozn.	úprava stěny	strop	poznámka
S2.01	CHODBA	13,4	3,15	keramic. dlažba	B			
S2.02	SUŠÁRNA	16,39	3,15	PVC	-			
S2.03	WC	9,00	3,15	keramic. dlažba	-			běln.obklad v 1800 mm
S2.04	PŘEDSÍŇ	4,24	3,15	keramic. dlažba	-			běln.obklad v 1800 mm
S2.05	ÚKLIDOVÁ MÍSTNOST	6,24	3,15	keramic. dlažba	-			běln.obklad v 1800 mm
S2.06	CHODBA	28,7	3,15	keramic. dlažba	-			
S2.07	CHODBA	31,50	3,15	keramic. dlažba	B			
S2.08	SPOJOVACÍ CHODBA	35,33	3,15	keramic. dlažba	-			
S2.09	CHODBA	4,5	3,15	keramic. dlažba	-			
S2.10	ŠATNA	47,46	3,15	keramic. dlažba	-			22 osob
S2.11	UMÝVÁRNA	39,00	3,15	protiskluzová keramic. dlažba	-			běln.obklad v 2000 mm
S2.12	ŠATNA	63,28	3,15	PVC	-			29 osob
S2.13	KRČEK K VÝTAHU	2,0	3,15	NOVÉ keramic. dlažba	S9	vápenná omítka	SDK. podhl.	NOVÉ vinyl. sokl - dek.podl. v. 100 mm
S2.14	VÝTAHOVÁ ŠACHTA	4,0	-	-	-			
	CELKEM	258,05 m²						

SO 003

SO 001 | SO 002

±0,000 = 198,760 m n.m. Bpv = ÚROVEŇ PODLAHY 1.NP v OBJEKTU SO 001

RAZÍTKO/PODPIS | PARÉ

NÁZEV PROJEKTU

NADSTAVBA ADMINISTRATIVNÍHO OBJEKTU SAKO BRNO, a. s. ČERNOVICKÁ 15"

MÍSTO STAVBY

SAKO Brno, Černovická 454/15, 617 00, Brno Jih
Parcela č. 172/1, k.ú. Komárov (611026)

INVESTOR

SAKO Brno, a.s., Jedovnická 4247/2, Židenice, 62800 Brno

OBJEKT

SO 002

ČÁST PROJEKTU

ARCHITEKTONICKO-STAVEBNÍ ŘEŠENÍ — D.1.1

NÁZEV — ČÍSLO

PŮDORYS 2.NP - PODHLEDY — P03B

GARANT projekt s.r.o.
Skořkova 103/18, 602 00 Brno
IČ: 06722865, DIČ: CZ06722865
E-mail: info@garantprojekt.cz
mob.: 608 213 528
web: garantprojekt.cz

AUTORIZOVANÝ PROJEKTANT: ING. STANISLAV SMOLÍK č. autorizace 1006132

HLAVNÍ INŽENÝR PROJEKTU: ING. STANISLAV SMOLÍK

VYPRACOVAL: ING. ALOIS KOCMAN

ČÍSLO ZAKÁZKY: GP202007 | DATUM: KVĚTEN 2020

MĚŘÍTKO: 1:50 | STUPEŇ: DPS