


POHLED:

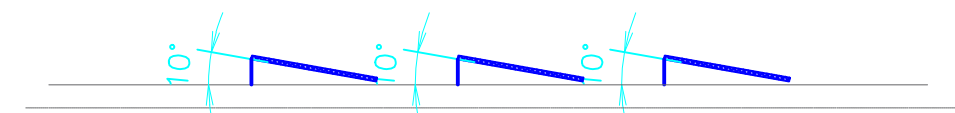

LEGENDA:



FV panel 410W



kabelové vedení DC – STRING 1




kabelové vedení DC – STRING 2



kabelové vedení DC – STRING 3



kabelové vedení DC – STRING 4

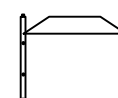

Konstrukce pod panel



Vnitřní kresba



Hranice parcel



Parcely dotčené stavbou

ZODPOVĚDNÝ PROJEKTANT: Ing. Tomáš Blažek		VYPRACOVAL: Ing. Tomáš Blažek		
INVESTOR: SAKO Brno SOLAR, a.s. Jedovnická 4247/2, 628 00 Brno–Židenice				
MÍSTO STAVBY: Kárníkova 1531/4, 621 00 Brno–Řečkovice		FORMÁT:	2 xA4	
NÁZEV AKCE: FVE MŠ Kárníkova 4 – 41 kWp		DATUM:	03/2023	
NÁZEV VÝKRESU: KOORDINAČNÍ SITUAČNÍ VÝKRES		STUPEŇ:	DSP	
		ČÍSLO ZAKÁZKY:	19MSKAR	
		MĚŘÍTKO: 1:500	ČÍSLO VÝKRESU: C.3	