



JEDNOPÓLOVÉ SCHÉMA

I. ETAPA

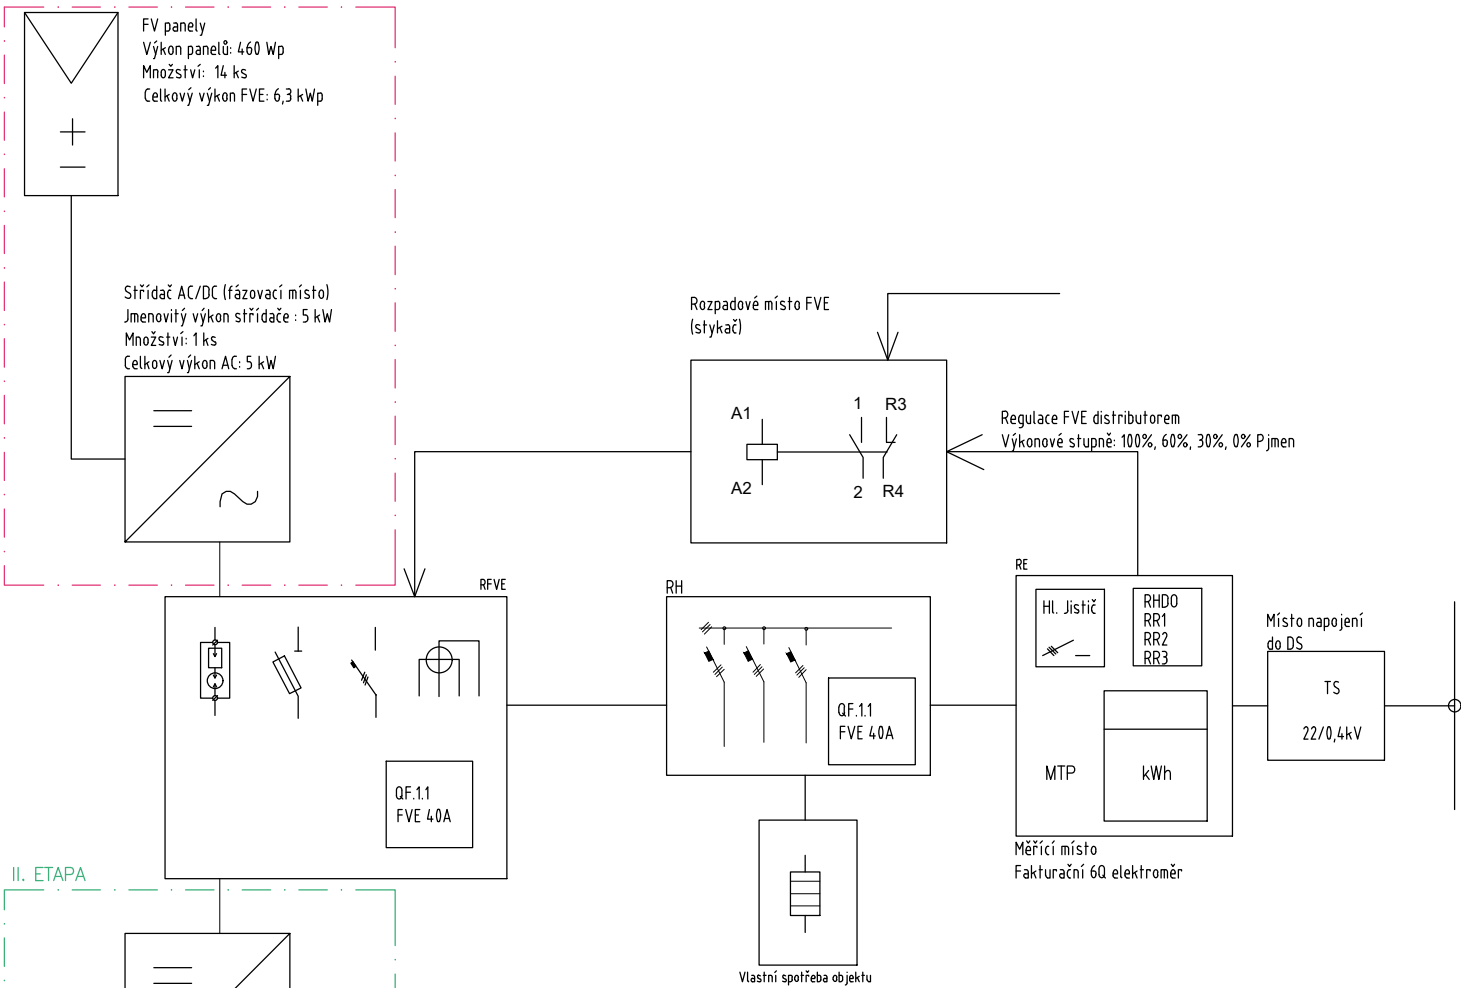

II. ETAPA

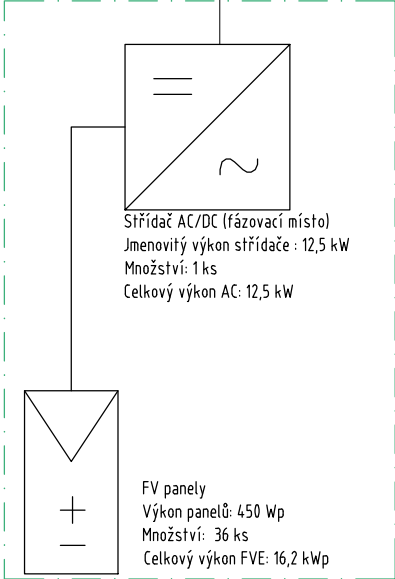

ZODPOVĚDNÝ PROJEKTANT:

ING._PETR_FEIERFEIL

VYPRACOVAL:

ING._NIKOLA_ŠIMKOVÁ

INVESTOR:

SAKO_BRNO_SOLAR_A.S.



MÍSTO STAVBY:

NEJEDLÉHO_261/13,_63800_BRNO,_K.Ú_LESNÁ_[610887]

NÁZEV AKCE:

SAKO_BRNO_SOLAR_A.S._FVE_MŠ_NEJEDLÉHO-22,5_KWP

NÁZEV VÝKRESU:

JEDNOPÓLOVÉ_SCHÉMA

FORMÁT:

4XA4

DATUM:

07/2023

STUPEŇ:

DÚR/DSP

ČÍSLO ZAKÁZKY:

FVE-2023-000180

MĚŘÍTKO:

ČÍSLO VÝKRESU:

—

D.2.2