




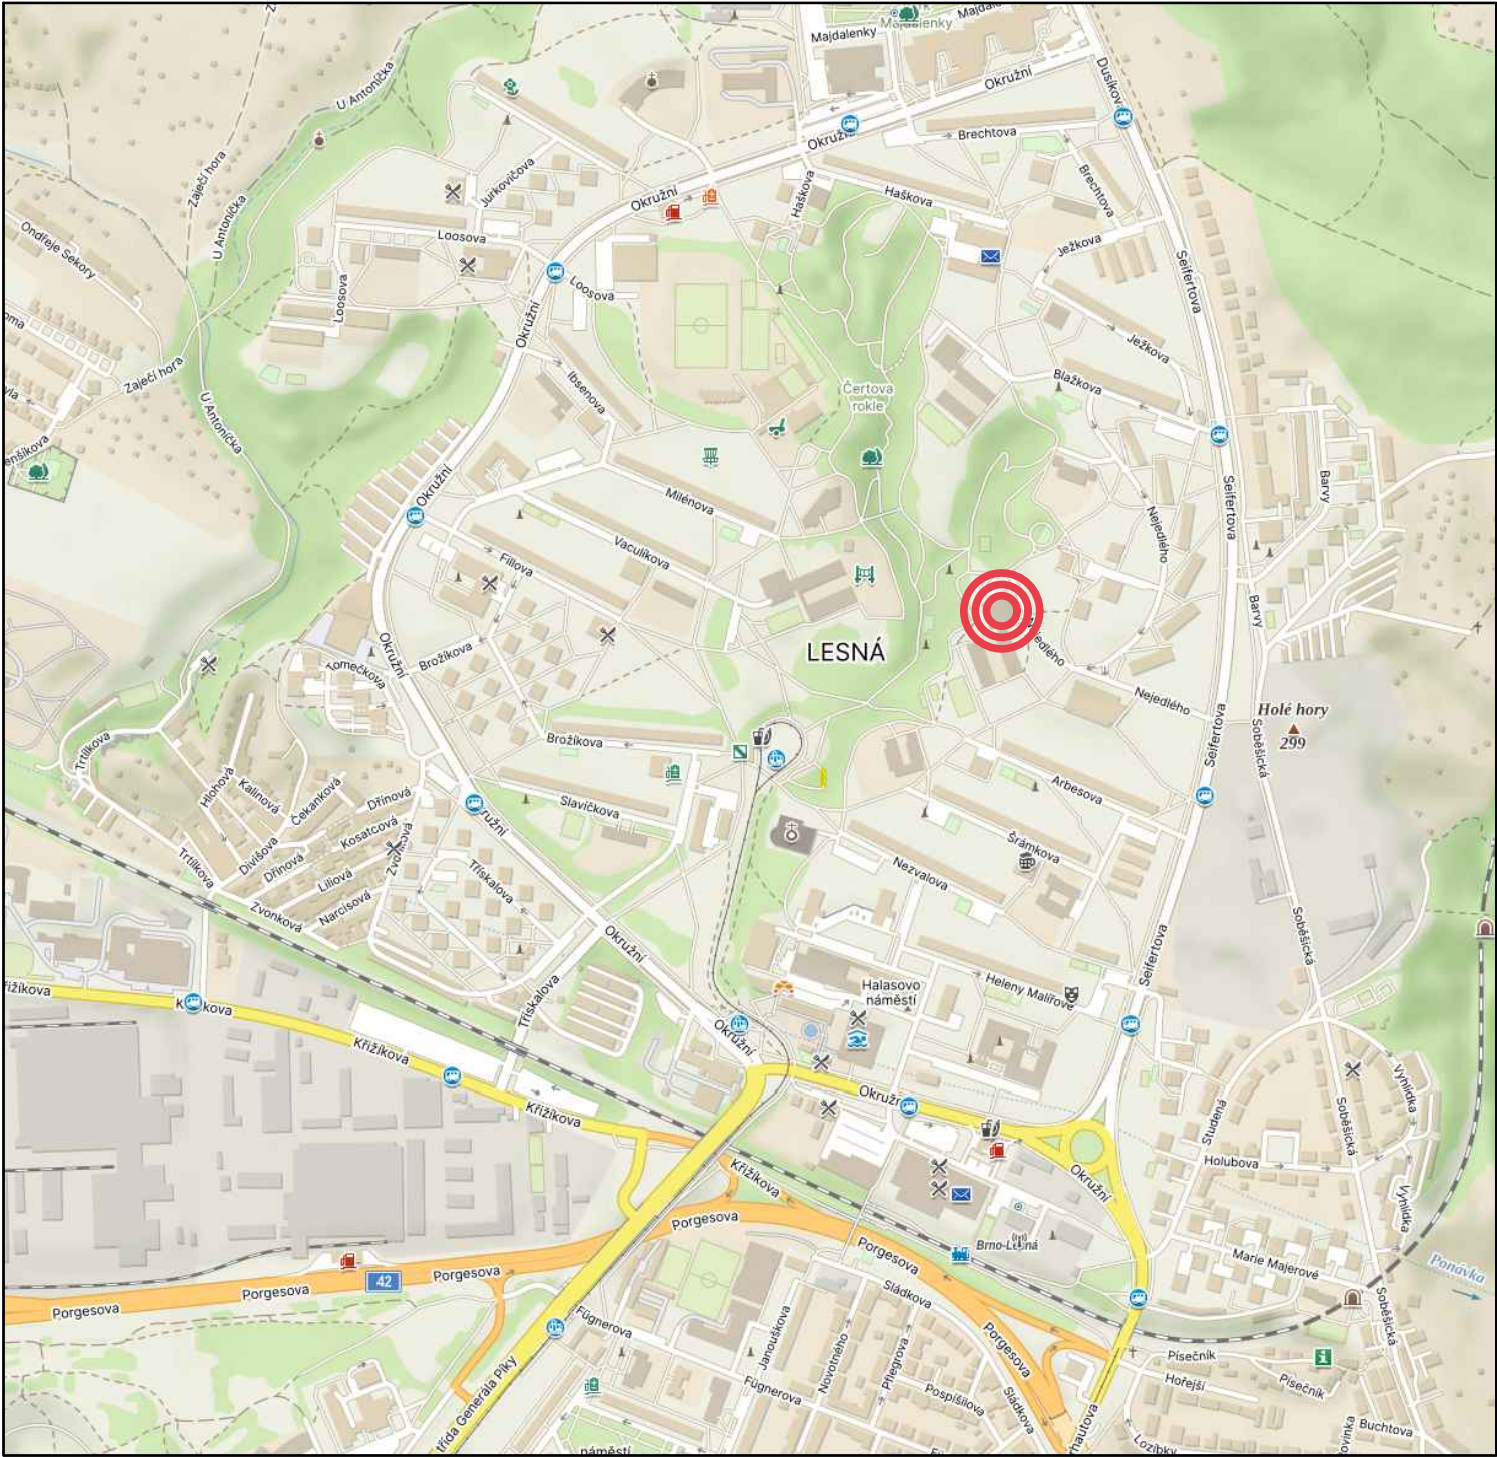

SITUAČNÍ VÝKRES ŠIRŠÍCH VZTAHŮ



LEGENDA:

-  OBLÁST UMÍSTĚNÍ NAVŘENÉ FVE NA STŘEŠE/ZEMĚ
-  PARCELY PRO UMÍSTĚNÍ FV PANELŮ
-  PLOCHA PRO UMÍSTĚNÍ FV PANELŮ

ZODPOVĚDNÝ PROJEKTANT: ING._PETR_FEIERFEIL	VYPRACOVAL: ING._DANIEL_MACHOVIČ		
INVESTOR: SAKO_BRNO_SOLAR_A.S.		FORMÁT:	2XA4
MÍSTO STAVBY: BLAŽKOVA_21/9,_63800_BRNO,_K.Ú._LESNÁ_[610887]		DATUM:	08/2023
NÁZEV AKCE: SAKO_BRNO_SOLAR_A.S.-FVE_ZŠ_BLAŽKOVA-49,05_KWP		STUPEŇ:	DÚR/DSP
NÁZEV VÝKRESU: SITUAČNÍ_VÝKRES_ŠIRŠÍCH_VZTAHŮ		ČÍSLO ZAKÁZKY:	FVE-2023-000180
		MĚŘÍTKO:	ČÍSLO VÝKRESU: C.1