

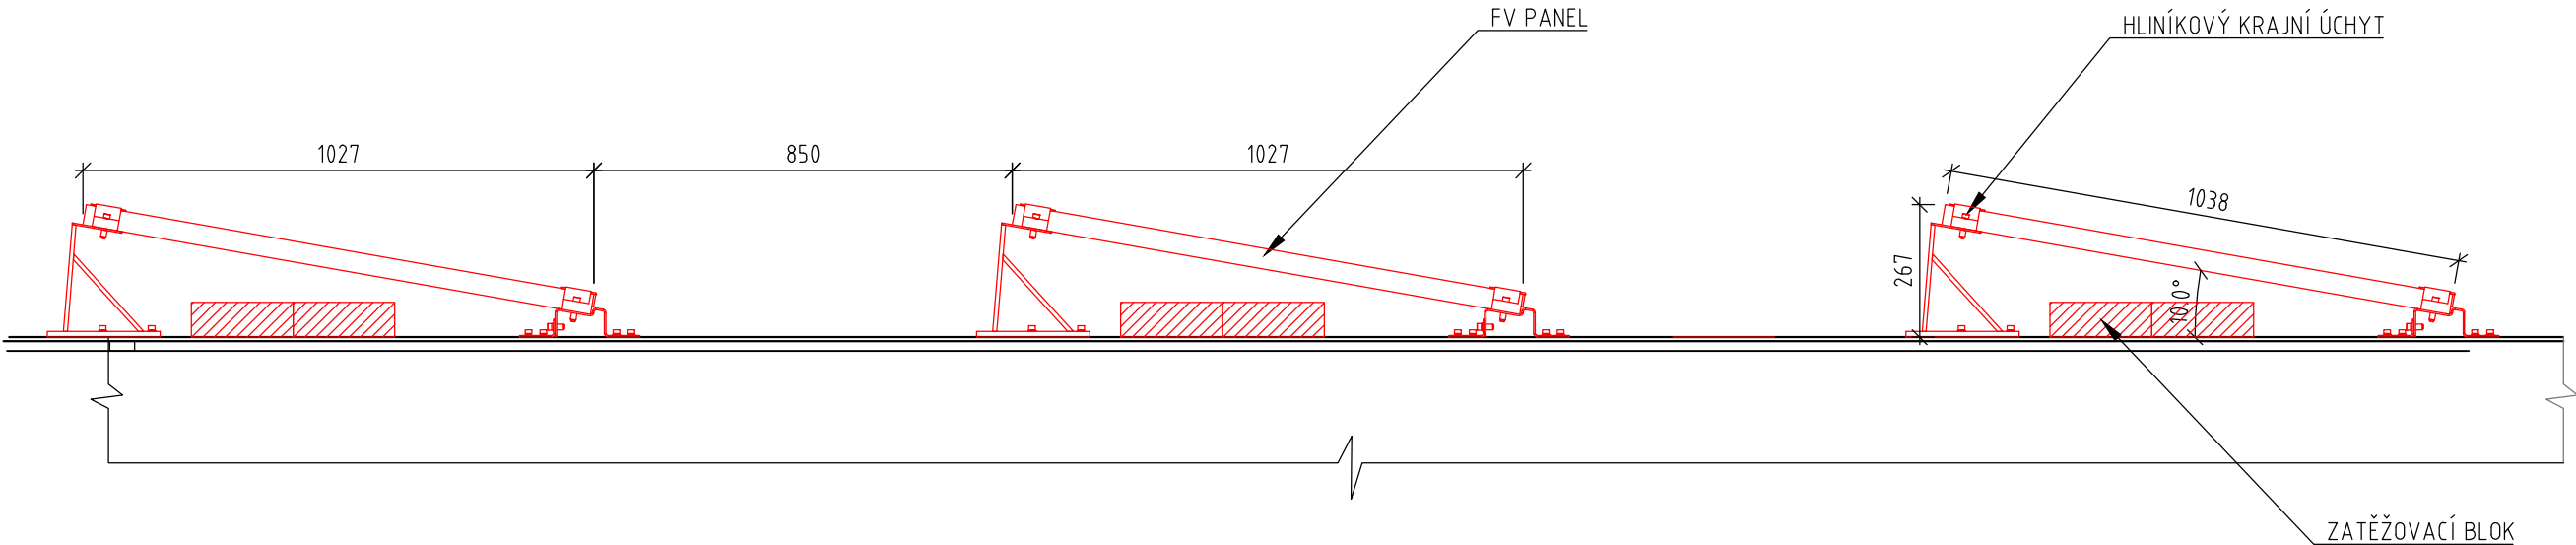
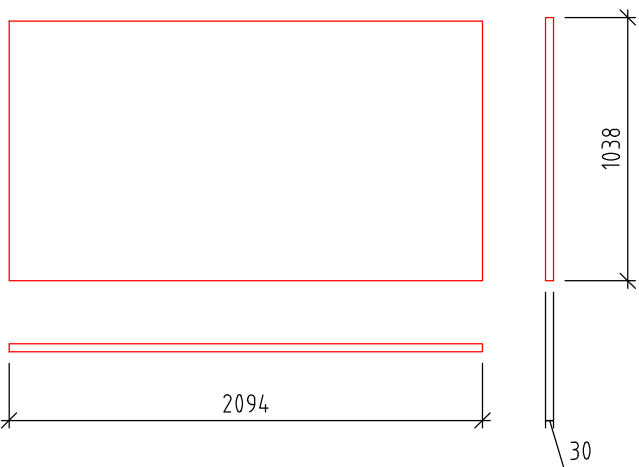
ŘEZ KONSTRUKCÍ FV PANELŮ



PŘITÍŽENÉ FV PANELY



Zdroj obrázku <https://www.schletter-group.com>

FV PANEL O VÝKONU 410 Wp
M 1:30



ZODPOVĚDNÝ PROJEKTANT: ING._PETR_FEIERFEIL		VYPRACOVAL: ING._DANIEL_MACHOVIČ		<div></div>	
INVESTOR: SAKO_BRNO_SOLAR_A.S.					
MÍSTO STAVBY: BLAŽKOVA_21/9,_63800_BRNO,_K.Ú._LESNÁ_[610887]				FORMÁT:	2XA4
				DATUM:	08/2023
NÁZEV AKCE: SAKO_BRNO_SOLAR_A.S.–FVE_ZŠ_BLAŽKOVA–49,05_KWP				STUPEŇ:	DÚR/DSP
				ČÍSLO ZAKÁZKY:	FVE–2023–000180
NÁZEV VÝKRESU: ŘEZ_KONSTRUKCÍ_FV_PANELŮ				MĚŘÍTKO: 1:15	ČÍSLO VÝKRESU: D.2.4