





SITUAČNÍ VÝKRES ŠIRŠÍCH VZTAHŮ

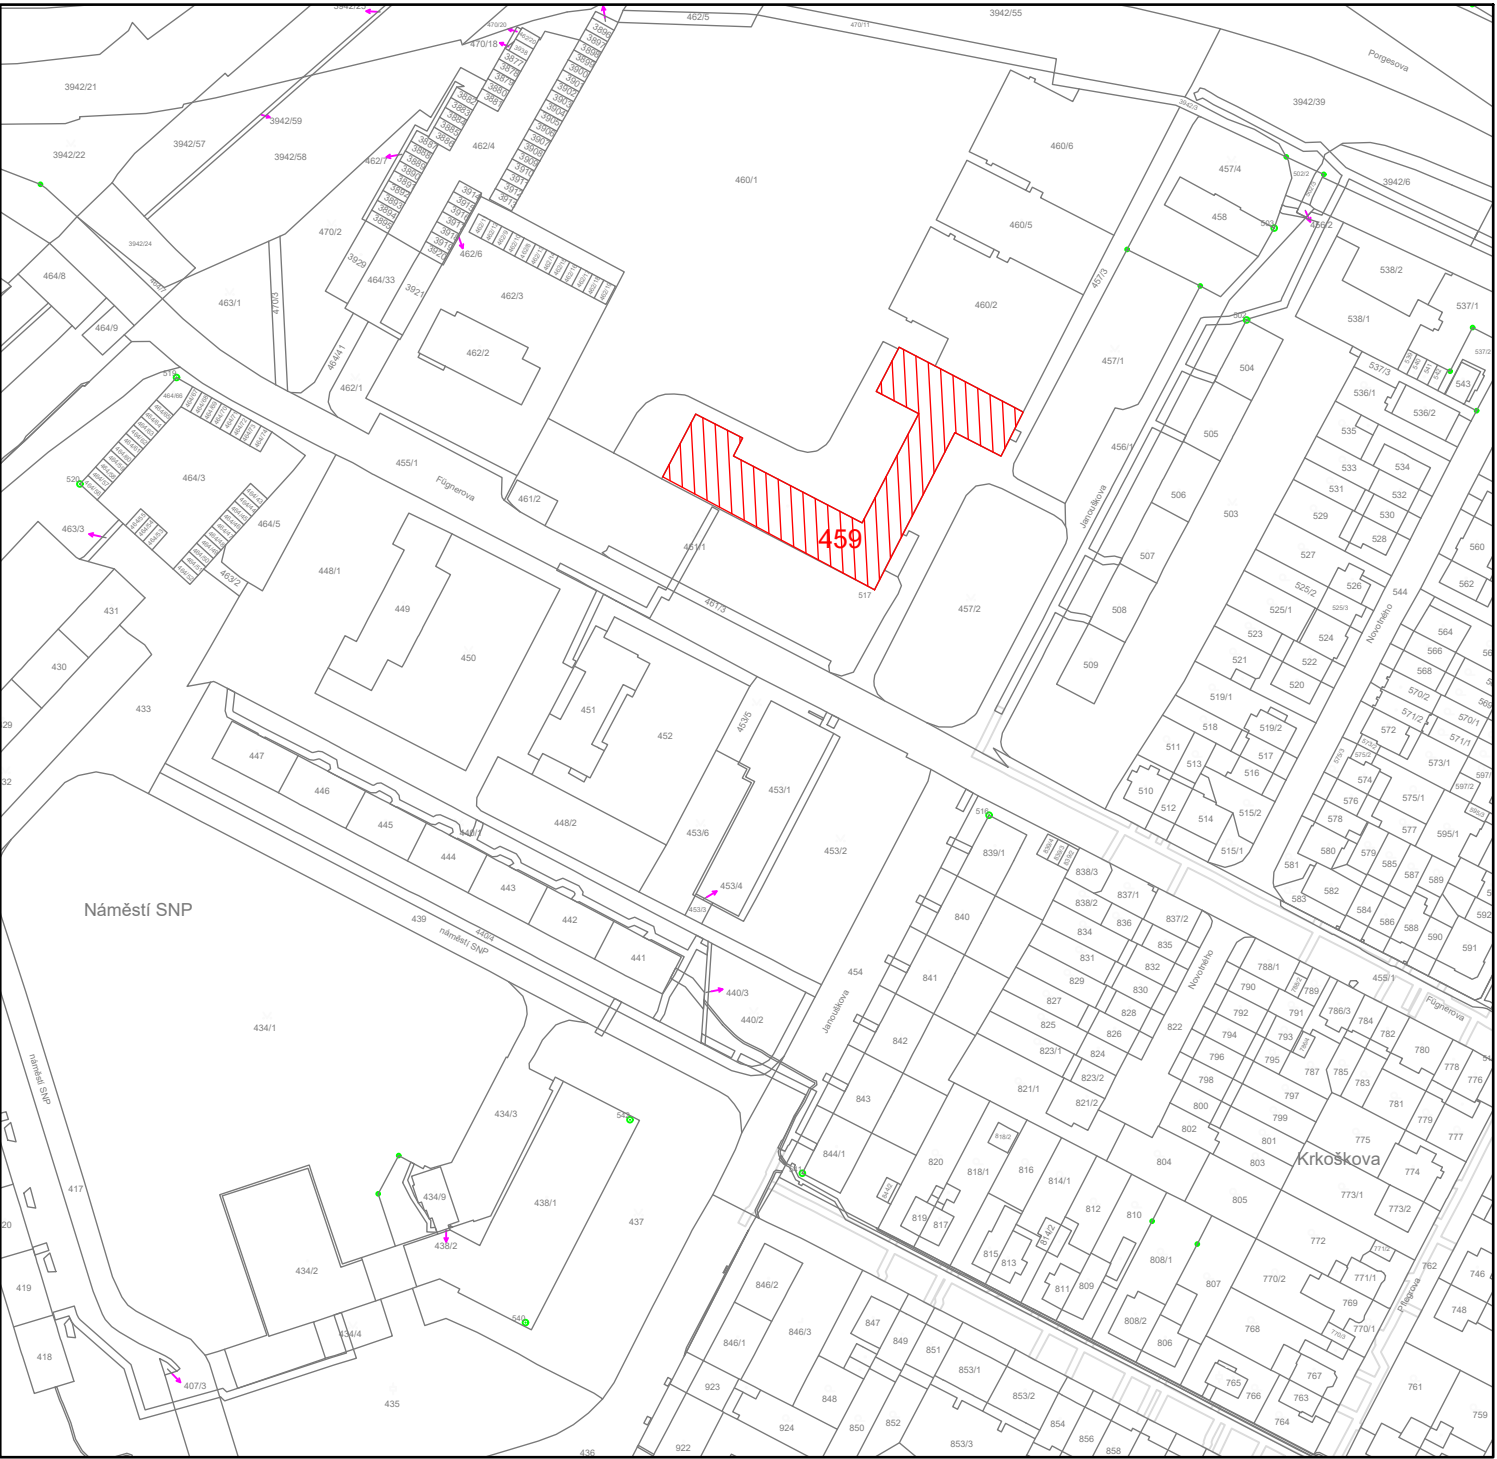


LEGENDA:

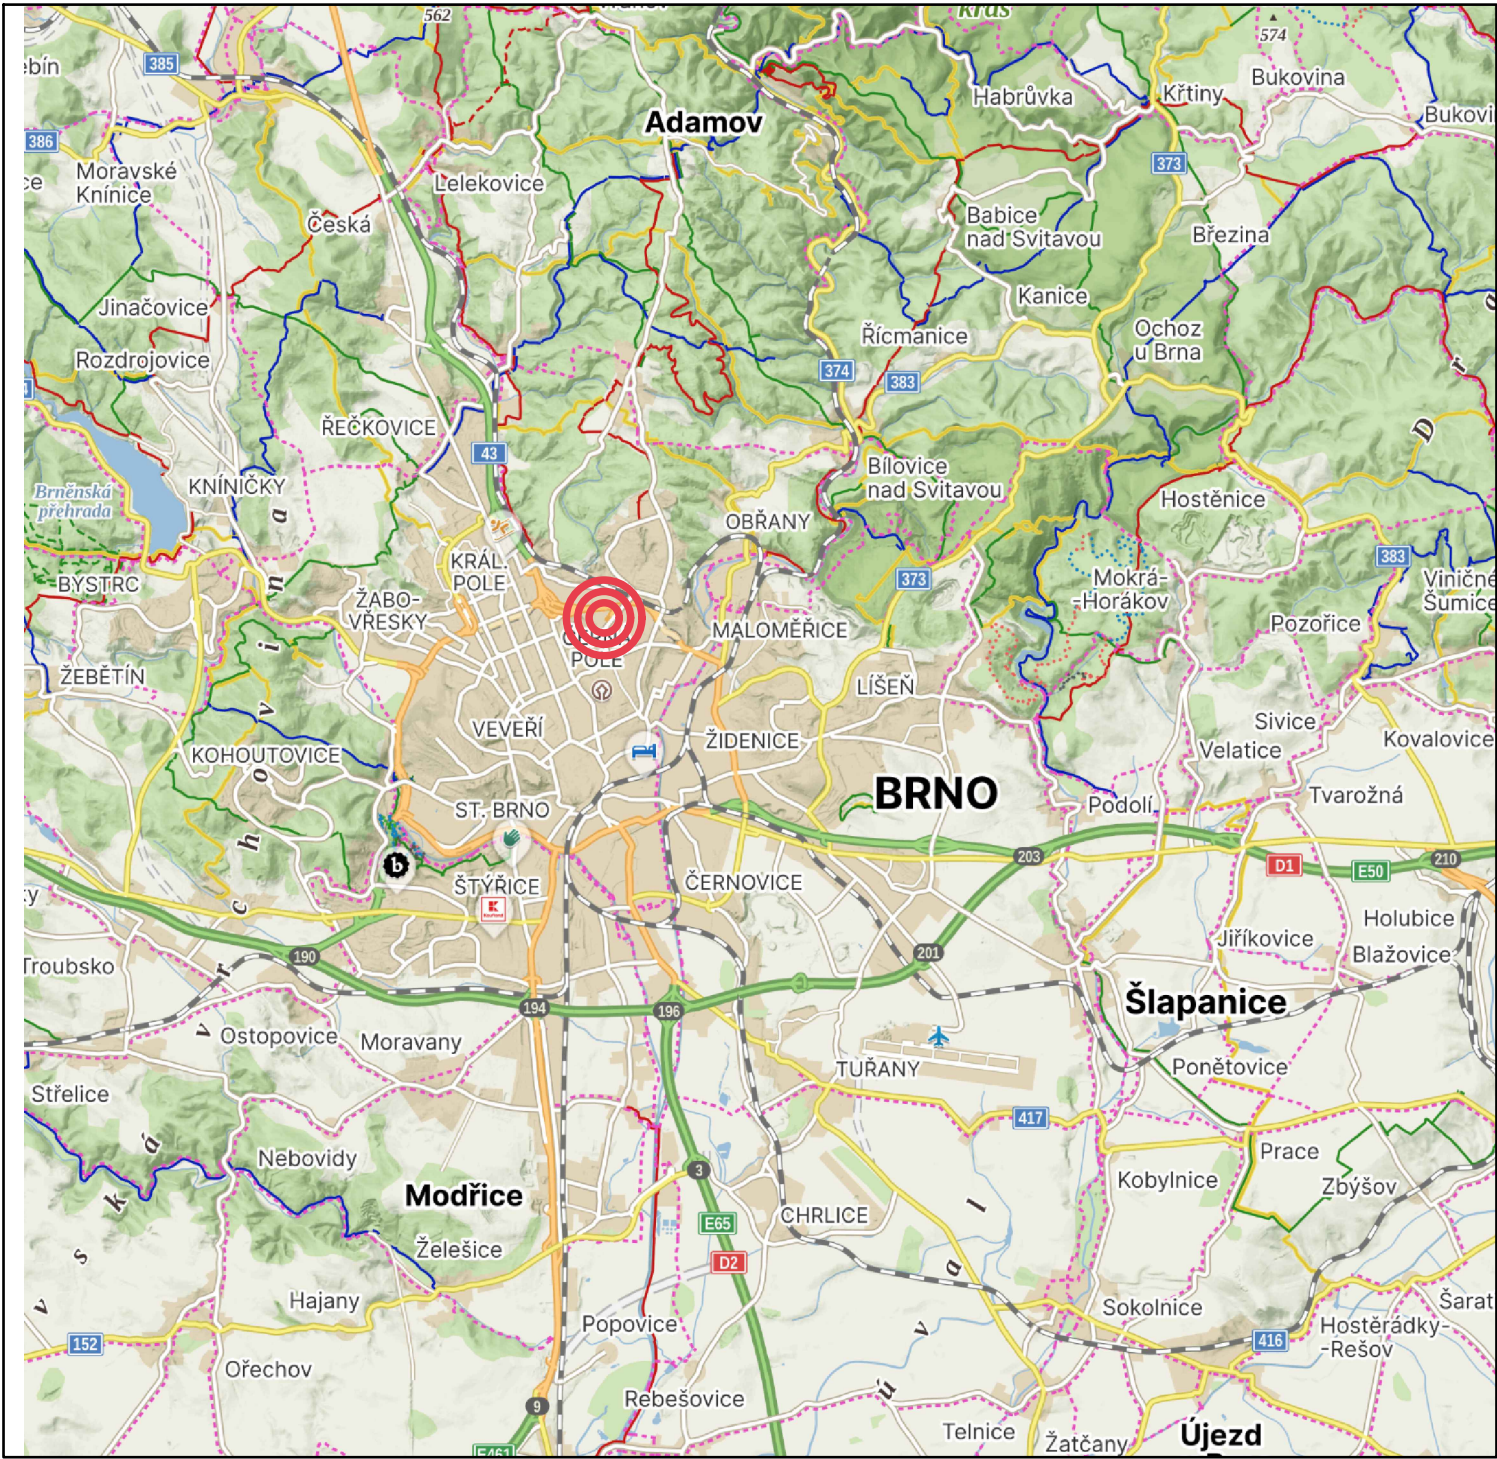



OBLAST UMÍSTĚNÍ NAVRŽENÉ FVE NA STŘEŠE

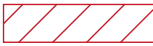

PARCELY PRO UMÍSTĚNÍ FV PANELŮ



PLOCHA PRO UMÍSTĚNÍ FV PANELŮ

AUTORIZOVANÁ OSOBA: ING._PETR_FEIERFEIL		VYPRACOVAL: ING._NATALIA_ERYSHOVA		<div></div>	
INVESTOR: SAKO_BRNO_SOLAR_A.S.					
MÍSTO STAVBY: JANOUSHKOVA_577/2,_BRNO_62300,_K.Ú._ČERNÁ_POLE_[610771]				FORMÁT:	2XA4
				DATUM:	08/2023
NÁZEV AKCE: FVE_SAKO_BRNO_SOLAR_A.S.–JANOUSHKOVA–62,1_KWP				STUPEŇ:	DÚR/DSP
				ČÍSLO ZAKÁZKY:	FVE–2023–000180
NÁZEV VÝKRESU: SITUAČNÍ_VÝKRES_ŠIRŠÍCH_VZTAHŮ				MĚŘÍTKO:	ČÍSLO VÝKRESU:
				—	C.1