


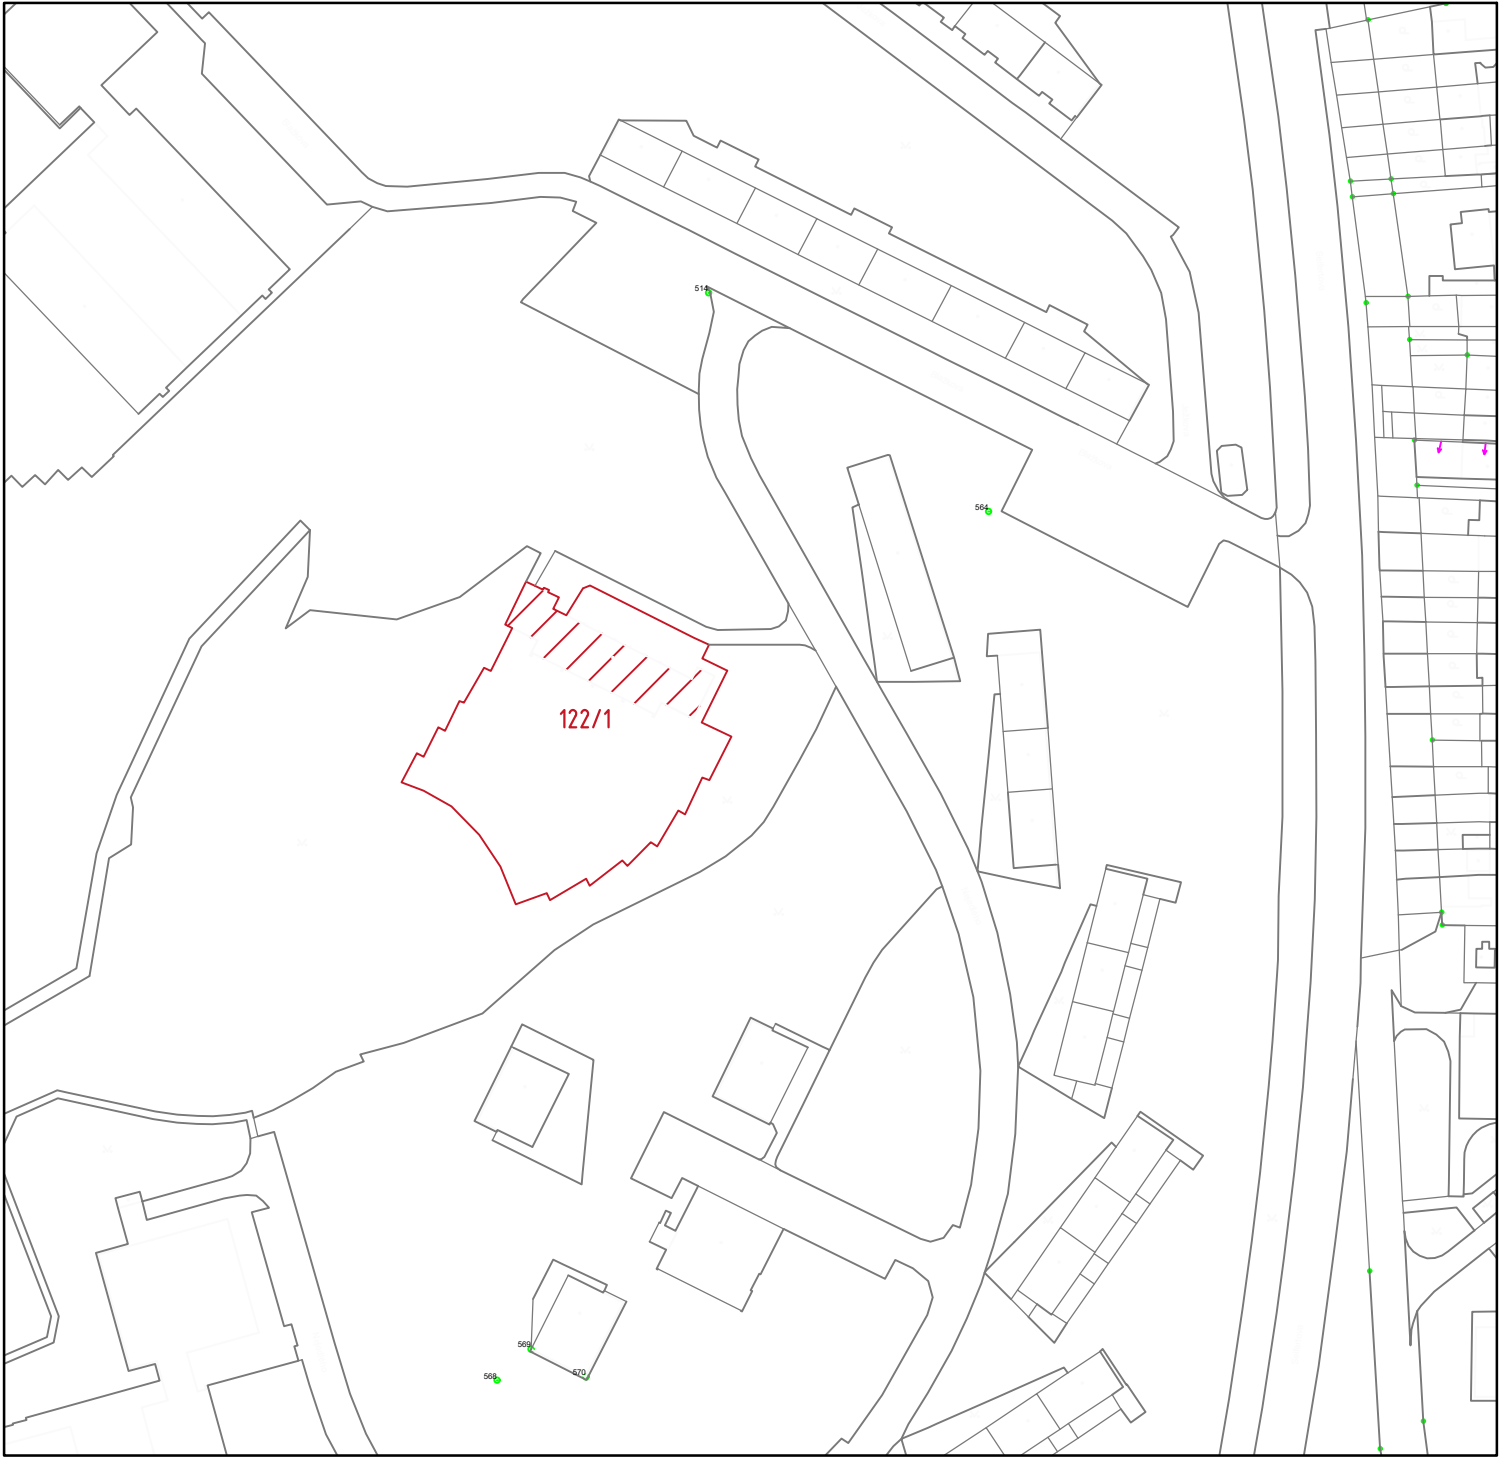


SITUAČNÍ VÝKRES ŠIRŠÍCH VZTAHŮ



LEGENDA:

-  OBLAST UMÍSTĚNÍ NAVŘENÉ FVE NA STŘEŠE
-  PARCELY PRO UMÍSTĚNÍ FV PANELŮ
-  PLOCHA PRO UMÍSTĚNÍ FV PANELŮ



ZODPOVĚDNÝ PROJEKTANT: ING._PETR_FEIERFEIL		VYPRACOVAL: ING._NIKOLA_ŠIMKOVÁ		<div><div><div>SAKŮ</div><div>BRNO SOLAR</div></div><div><div>pkv</div></div></div>	
INVESTOR: SAKO_BRNO_SOLAR_A.S.					
MÍSTO STAVBY: NEJEDLÉHO_261/13,_63800_BRNO,_K.Ú_LESNÁ_[610887]				FORMÁT:	2XA4
				DATUM:	07/2023
NÁZEV AKCE: SAKO_BRNO_SOLAR_A.S._FVE_MŠ_NEJEDLÉHO-22,5_KWP				STUPEŇ:	DÚR/DSP
				ČÍSLO ZAKÁZKY:	FVE-2023-000180
NÁZEV VÝKRESU: SITUAČNÍ_VÝKRES_ŠIRŠÍCH_VZTAHŮ				MĚŘÍTKO:	ČÍSLO VÝKRESU:
				—	C.1