


# ŘEZ PANELY NA PLOCHÉ STŘEŠE

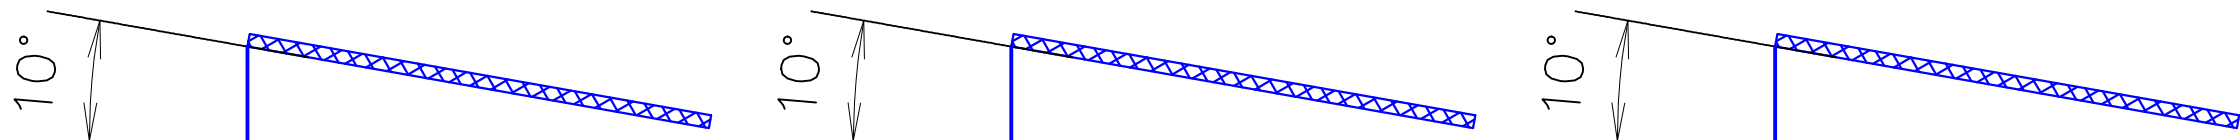

ZODPOVĚDNÝ PROJEKTANT: Ing. Tomáš Blažek		VYPRACOVAL: Ing. Tomáš Blažek			
INVESTOR: SAKO Brno SOLAR, a.s. Jedovnická 4247/2, 628 00 Brno–Židenice					
MÍSTO STAVBY: Horácké náměstí 1493/13, 621 00 Brno–Řečkovice					
NÁZEV AKCE: ZŠ Horácké náměstí – FVE 99,63 kWp				FORMÁT:	2 xA4
NÁZEV VÝKRESU: ŘEZ KONSTRUKCÍ FV PANELU				DATUM:	03/2023
				STUPEŇ:	DSP
				ČÍSLO ZAKÁZKY:	19ZSHON
				MĚŘÍTKO: 1:10	ČÍSLO VÝKRESU: D.2.3