


Střídač AC/DC (fázovací místo)  
Typ: SE25K  
Výkon AC: 25 kVA  
Množství: 1 ks

Střídač AC/DC (fázovací místo)  
Typ: SE5K  
Výkon AC: 5 kVA  
Množství: 1 ks

Rozpadové místo FVE  
(stykač)

Ochrany U / f

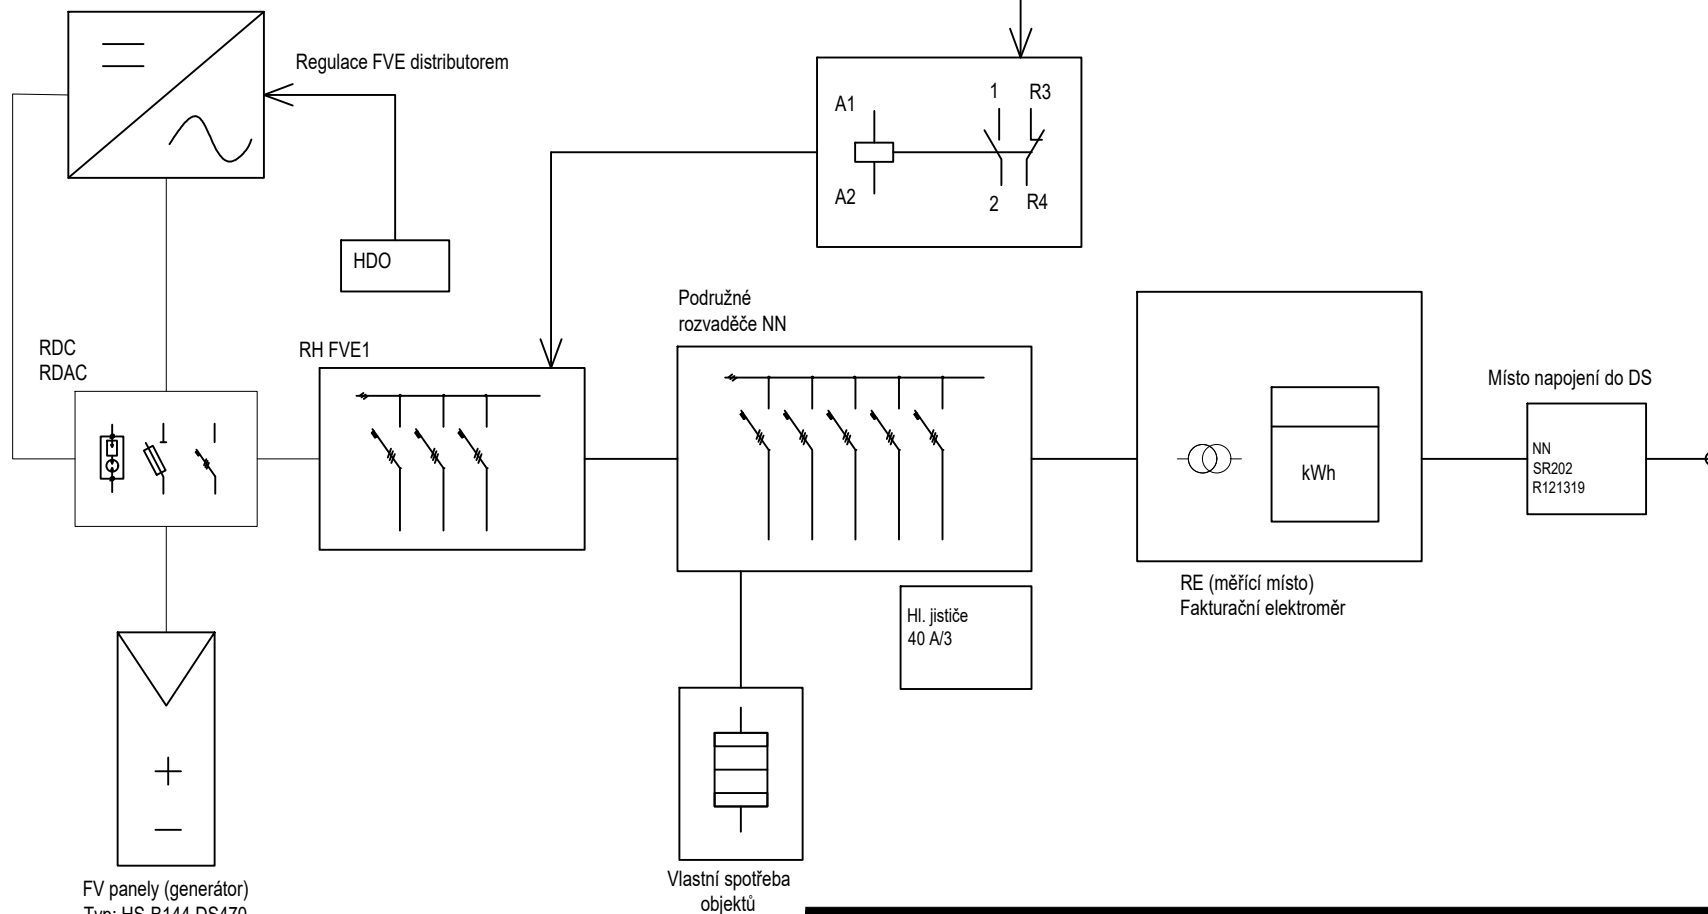

FV panely (generátor)  
Typ: HS-B144 DS470  
Výkon panelů: 470 Wp  
Množství: 61 ks  
Výkon elektrárny: 28,67 kWp

ZODPOVĚDNÝ PROJEKTANT:  
ING. EVA PAPOUŠKOVÁ

VYPRACOVAL:  
ING. TEREZA KANIOVÁ

INVESTOR:  
SAKO Brno SOLAR a.s.  
Jedovnická 4247/2, 628 00 Brno-Židenice

NÁZEV AKCE:  
FVE MŠ KOHOUTOVA

NÁZEV VÝKRESU:  
JEDNOPÓLOVÉ SCHÉMA

**entel**

Údolní 599/37  
602 00 Brno  
IČ: 282 88 165

FORMÁT:	A4
DATUM:	11/2022
STUPEŇ:	DSP
ČÍSLO ZAKÁZKY:	22-300-019
MĚŘÍTKO:	ČÍSLO VÝKRESU: D.2.2