


POHLED SEVERNÍ

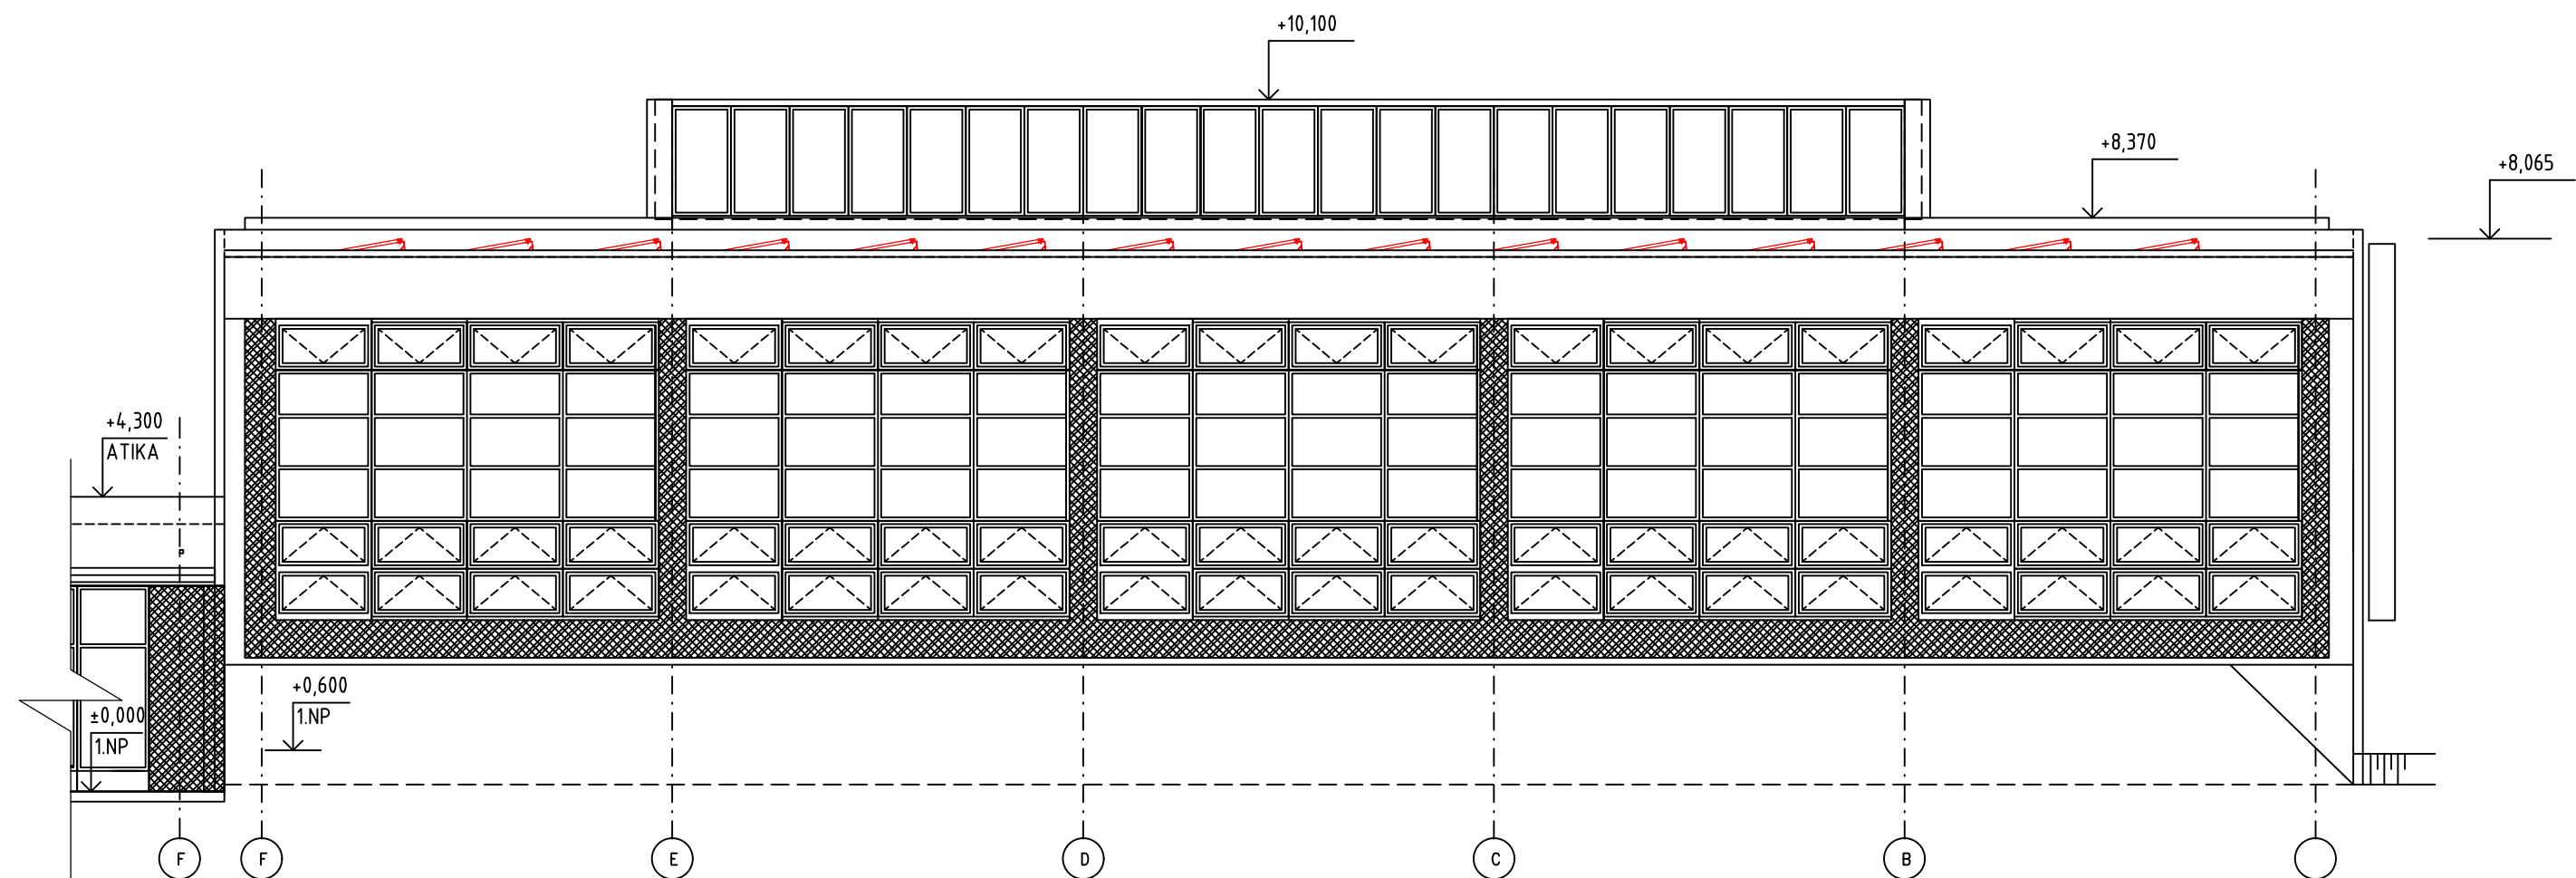

±0,000 = 302,983 m n. m., B. p. v. / SOUŘADNICOVÝ SYSTÉM JTSK

LEGENDA:

- NOVÉ KONSTRUKCE A FV PANELY
- STÁVAJÍCÍ KONSTRUKCE A TECHNOLOGIE

ZODPOVĚDNÝ PROJEKTANT: ING._PETR_FEIERFEIL		VYPRACOVAL: ING._DANIEL_MACHOVIČ		<div><div><div>SAKO</div><div>BRNO SOLAR</div></div><div><div>pkv</div></div></div>	
INVESTOR: SAKO_BRNO_SOLAR_A.S.					
MÍSTO STAVBY: BLAŽKOVA_21/9,_63800_BRNO,_K.Ú._LESNÁ_[610887]				FORMÁT:	2XA4
				DATUM:	08/2023
NÁZEV AKCE: SAKO_BRNO_SOLAR_A.S.–FVE_ZŠ_BLAŽKOVA–49,05_KWP				STUPEŇ:	DÚR/DSP
				ČÍSLO ZAKÁZKY:	FVE–2023–000180
NÁZEV VÝKRESU: POHLED_SEVERENÍ				MĚŘÍTKO:	ČÍSLO VÝKRESU:
				1:100	D.2.5