


KATASTRÁLNÍ SITUAČNÍ A KOORDINAČNÍ VÝKRES

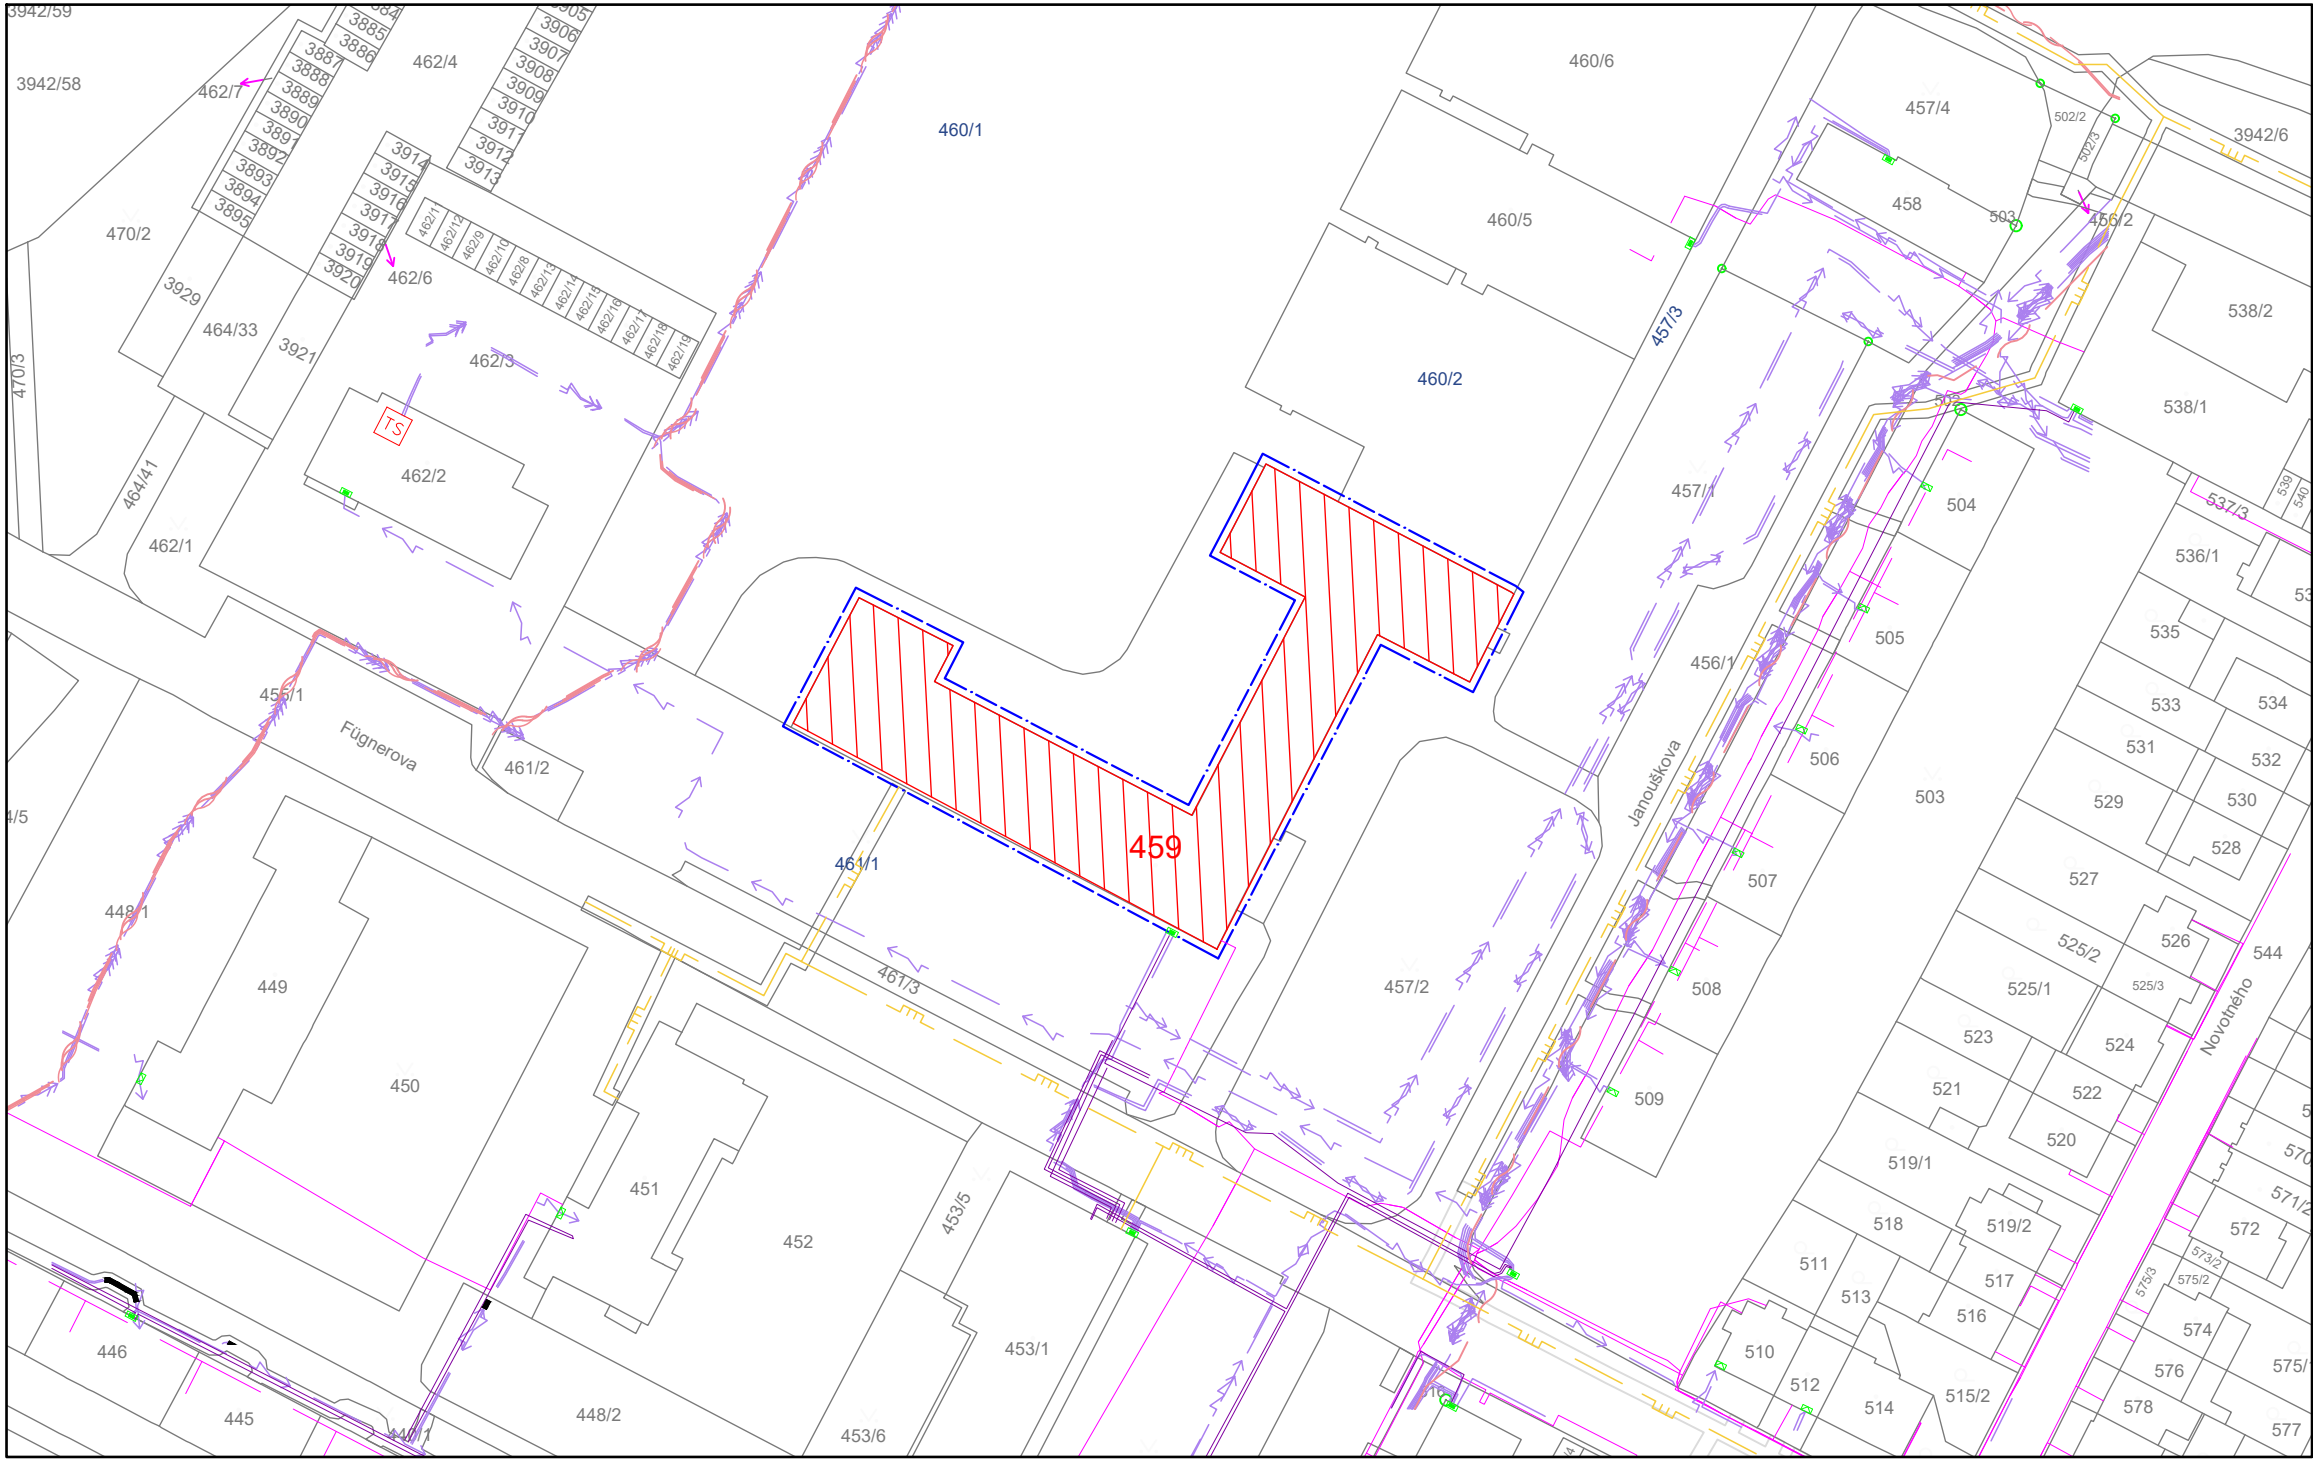

LEGENDA:

- st. XXX/XXX PARCELY PRO UMÍSTĚNÍ FV PANELŮ
- st. XXX/XXX POZEMEK DOTČENÝ OCHRANNÝM PÁSMEM
- PLOCHA PRO UMÍSTĚNÍ FV PANELŮ
- HRANICE OCHRANNÉHO PÁSMO FVE (1M OD BUDOVY)
- HRANICE OCHRANNÉHO PÁSMO
- DOPRAVNÍK
- TRAFOSTANICE

LEGENDA STÁVAJÍCÍCH SÍTÍ:

- PLYNOVOD STL - OCHRANNÉ PÁSMO(OP) - 4M
- SDĚLOVACÍ VEDENÍ PODZEMNÍ - OP - 2,5M
- SILOVÉ NN PODZEMNÍ - OP - 3M
- SILOVÉ VN PODZEMNÍ - OP - 3M
- ZMĚŘENÉ A KÓTOVANÉ, VNITŘNÍ STP - OP - 2,5M

ZA VLASTNÍKA OBJEKTU STATUTÁRNÍ MĚSTO BRNO NA POZEMKU Č. 459 V  
K.Ú. ČERNÁ POLE [610771] SOUHLASÍM S INSTALACÍ FVE NA STŘEŠE OBJEKTU  
DLE TOHOTO PROJEKTU.

V..... DNE.....

PODPIS: .....  
JMÉNO: (JMÉNO PŘÍJMENÍ), (JEDNATEL)

PODPIS: .....  
JMÉNO: (JMÉNO PŘÍJMENÍ), (JEDNATEL)

AUTORIZOVANÁ OSOBA:

ING.\_PETR\_FEIERFEIL

VYPRACOVAL:

ING.\_NATALIA\_ERYSHOVA

INVESTOR:

SAKO\_BRNO\_SOLAR\_A.S.

MÍSTO STAVBY:

JANOUSHKOVA\_577/2,\_BRNO\_62300,\_K.Ú.\_ČERNÁ\_POLE\_[610771]

NÁZEV AKCE:

FVE\_SAKO\_BRNO\_SOLAR\_A.S.-JANOUSHKOVA-62,1\_KWP

NÁZEV VÝKRESU:

KATASTRÁLNÍ\_SITUAČNÍ\_A\_KOORDINAČNÍ\_VÝKRES



FORMÁT:	2XA4
DATUM:	08/2023
STUPEŇ:	DÚR/DSP
ČÍSLO ZAKÁZKY:	FVE-2023-000180
MĚŘITKO:	ČÍSLO VÝKRESU:
1:1000	C.2+C.3