



PROSTUP PRO KABELY NA STŘECHU

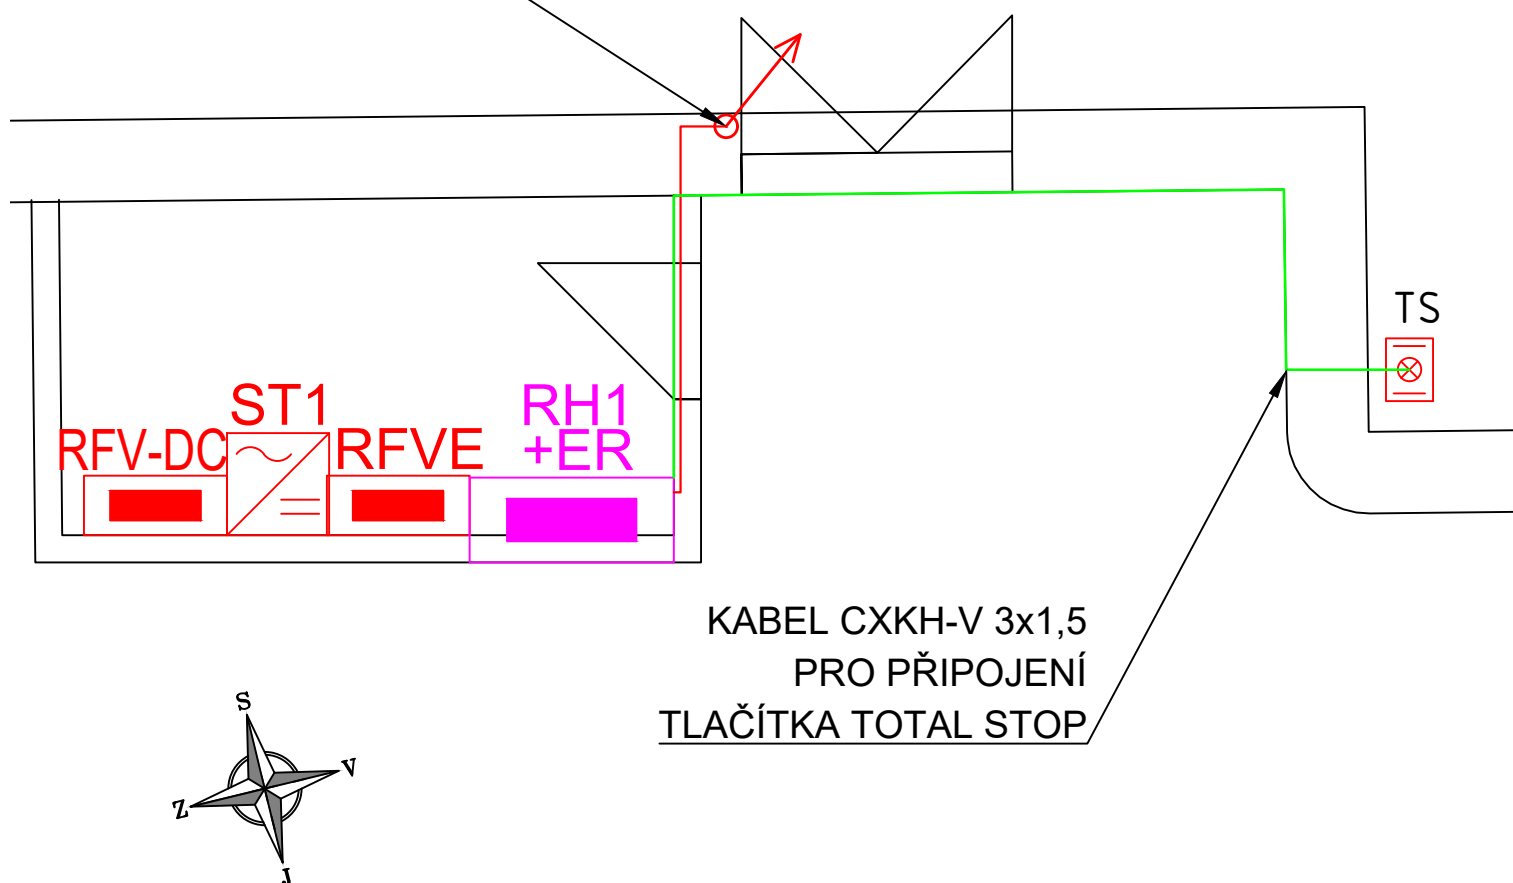

ZODPOVĚDNÝ PROJEKTANT: Ing. Tomáš Blažek	VYPRACOVAL: Ing. Tomáš Blažek		
INVESTOR: SAKO Brno SOLAR, a.s. Jedovnická 4247/2, 628 00 Brno–Židenice			
MÍSTO STAVBY: Kárníkova 1531/4, 621 00 Brno–Řečkovice	FORMÁT:	1 xA4	
NÁZEV AKCE: FVE MŠ Kárníkova 4 – 41 kWp	DATUM:	03/2023	
NÁZEV VÝKRESU: DISPOZIČNÍ ŘEŠENÍ ROZVODNY	STUPEŇ:	DSP	
	ČÍSLO ZAKÁZKY:	19MSKAR	
	MĚŘÍTKO: 1:100	ČÍSLO VÝKRESU: D.2.5	