


LEGENDA

ŘEŠENÁ STAVBA



ZODPOVĚDNÝ PROJEKTANT:		VYPRACOVAL:	
Ing.Rudolf Císar		Ing.arch.Hana Rubášová	
INVESTOR:			
SAKO Brno SOLAR, a.s., Jedovnická 4247/2, Židenice 628 00 Brno			
NÁZEV AKCE:			
Projektová dokumentace pro realizaci FVE na střeše objektu ZŠ Mléňova 14, 638 00, Brno-Lesná			
NÁZEV VÝKRESU:		MĚŘÍTKO:	
SITUAČNÍ VÝKRES ŠIRŠÍCH VZTAHŮ		1:5000	
DATE:		11/2022	
STUPEŇ:		DUR+DSP	
ČÍSLO ZAKÁZKY:		22-300-019	
MĚŘÍTKO:		ČÍSLO VÝKRESU:	
1:5000		C.1	

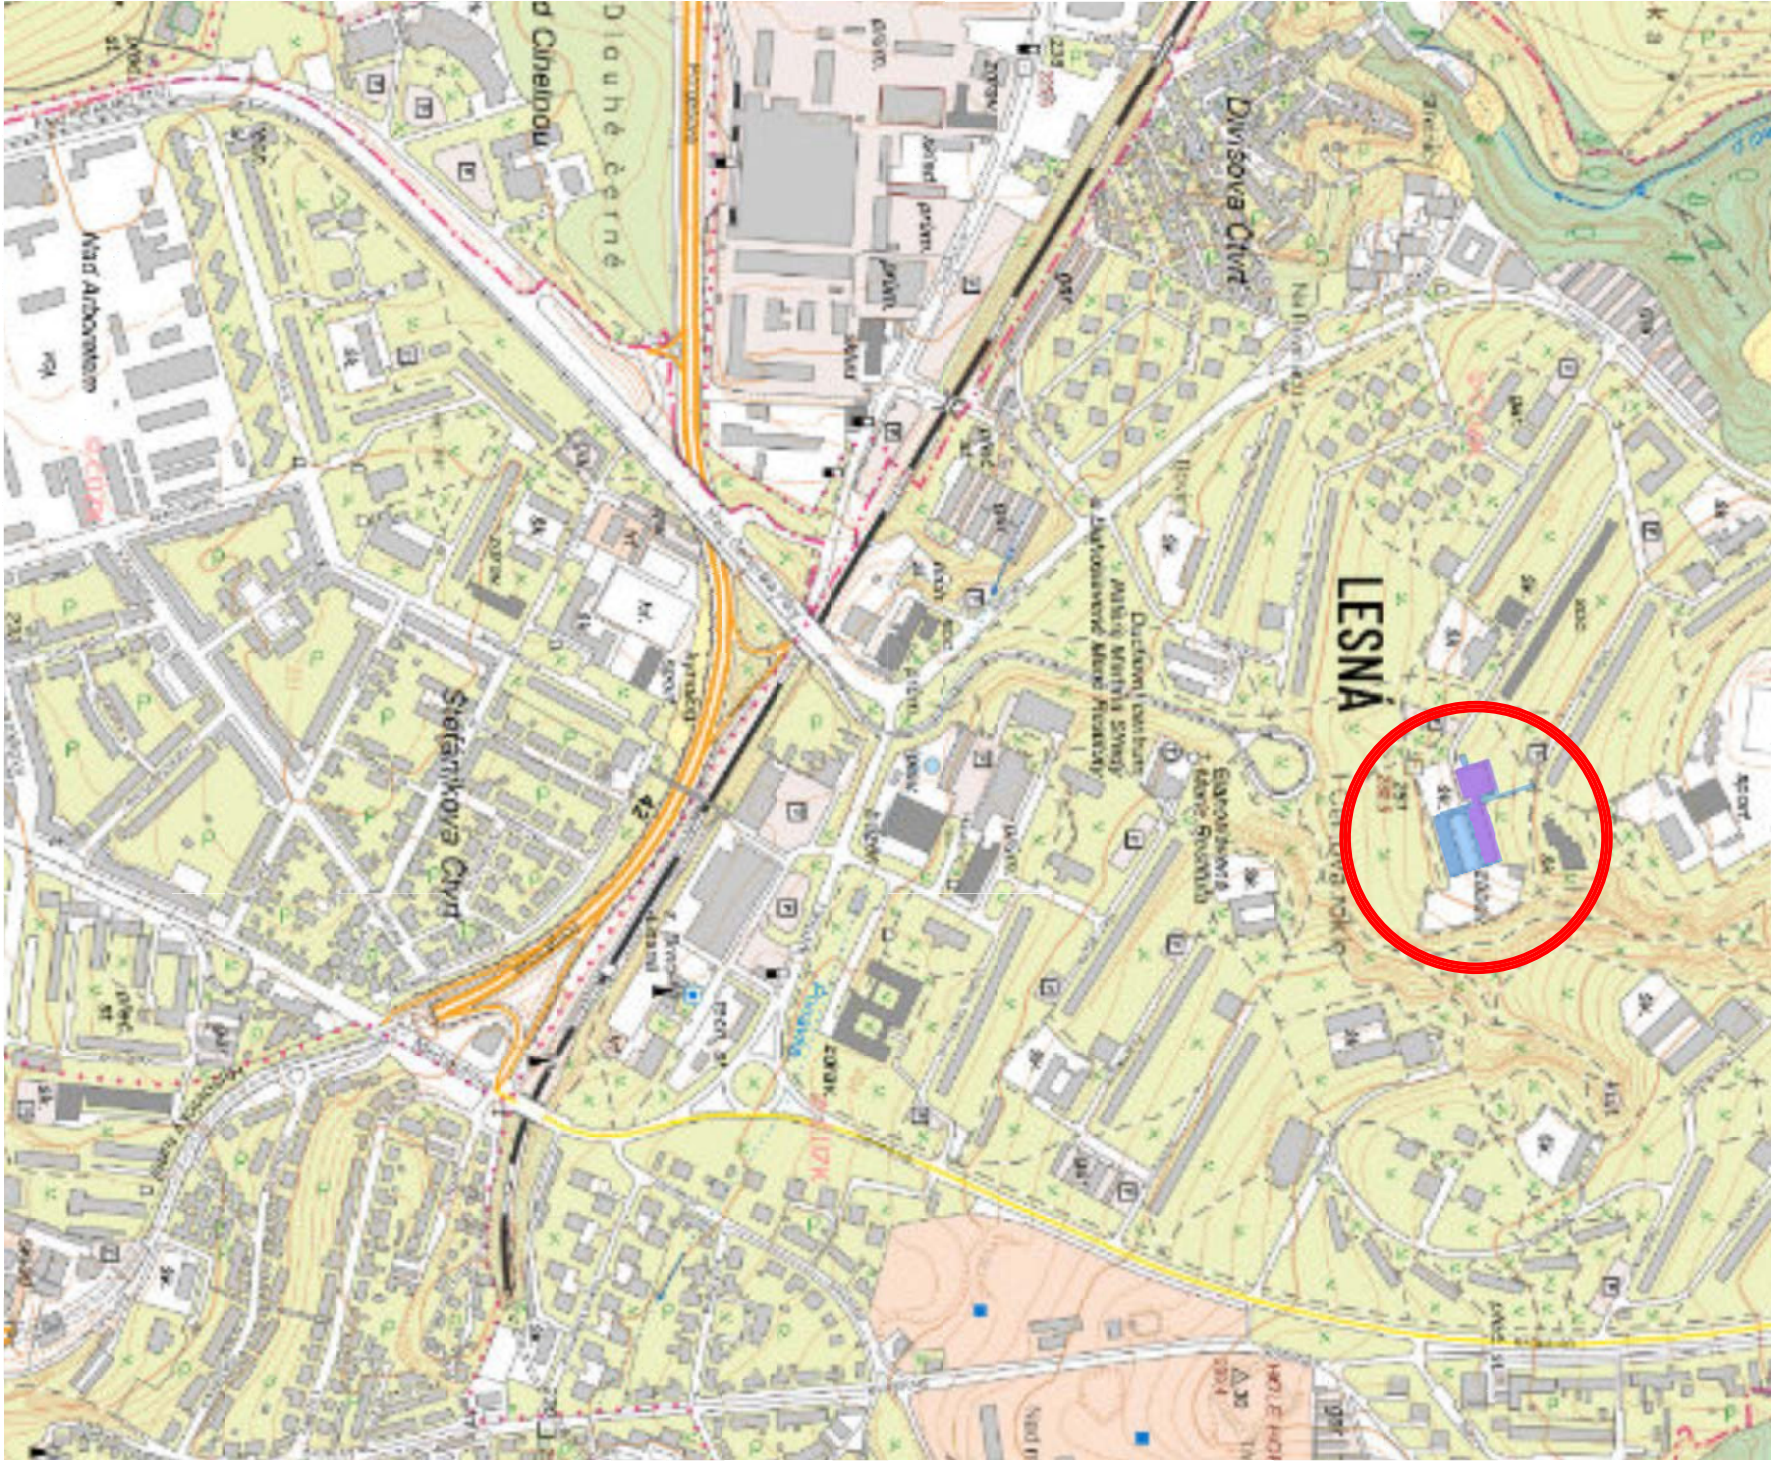