
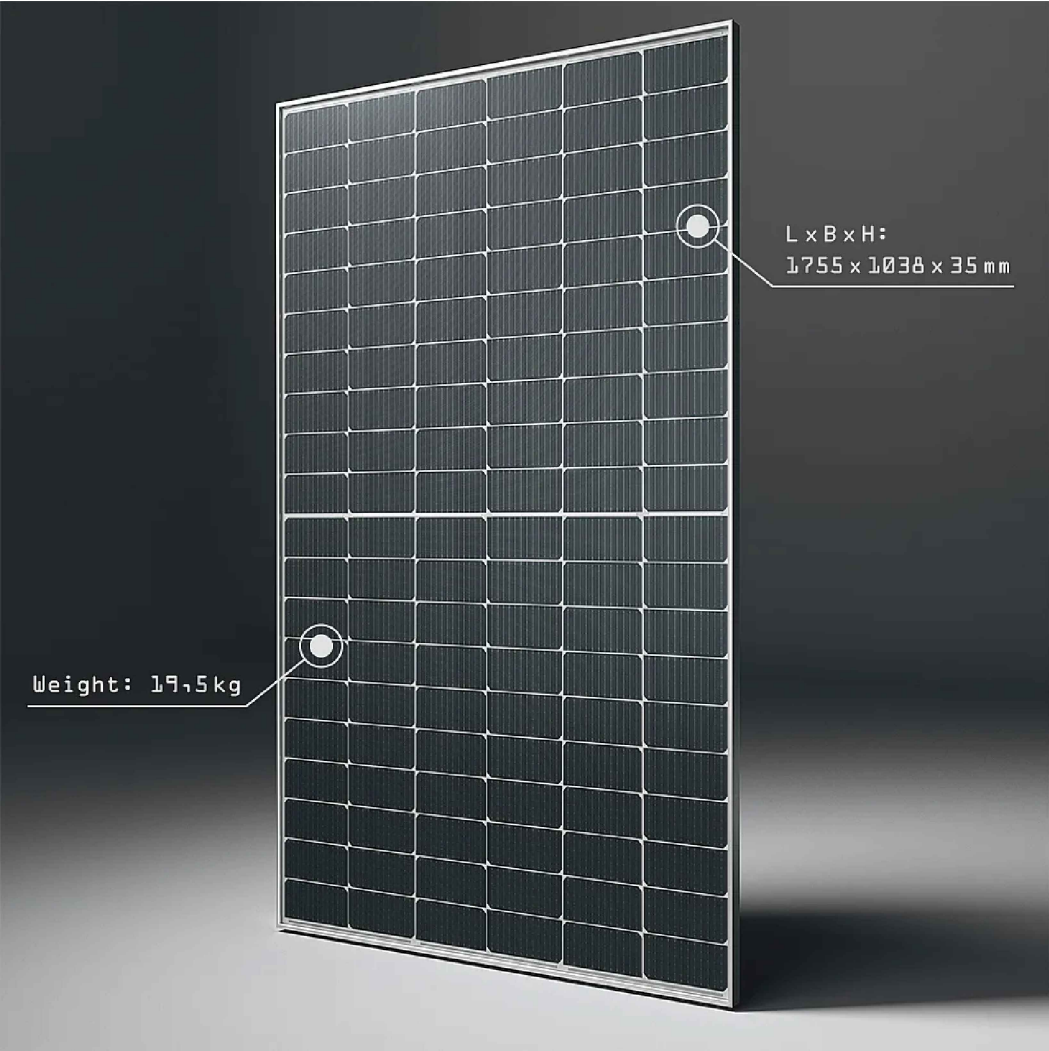


# ŘEZ PANELY NA PLOCHÉ STŘEŠE

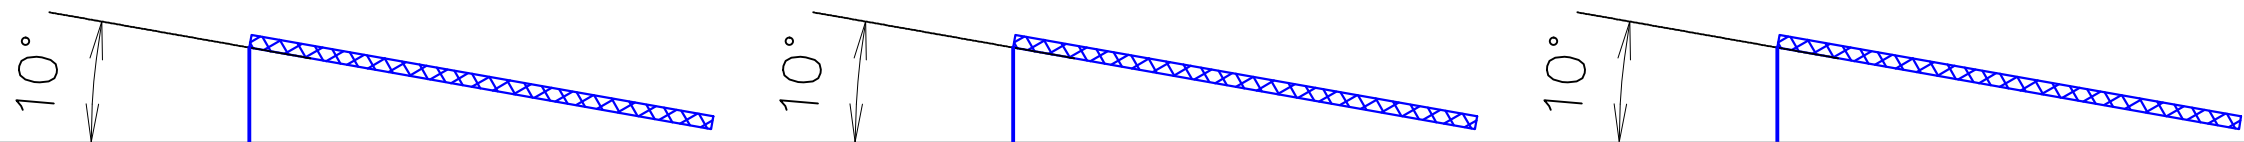

ZODPOVĚDNÝ PROJEKTANT: Ing. Tomáš Blažek	VYPRACOVAL: Ing. Tomáš Blažek	<div></div>	
INVESTOR: SAKO Brno SOLAR, a.s. Jedovnická 4247/2, 628 00 Brno–Židenice			
MÍSTO STAVBY: Novoměstská 21, 621 00 Brno–Řečkovice			
NÁZEV AKCE: ZŠ Novoměstská – FVE 164 kWp		FORMÁT:	2 xA4
		DATUM:	03/2023
NÁZEV VÝKRESU: ŘEZ KONSTRUKCÍ FV PANELU		STUPEŇ:	DSP
		ČÍSLO ZAKÁZKY:	19ZSNOV
		MĚŘÍTKO: 1:10	ČÍSLO VÝKRESU: D.2.3