

1

2

3

4

5


6

A

B

C

D

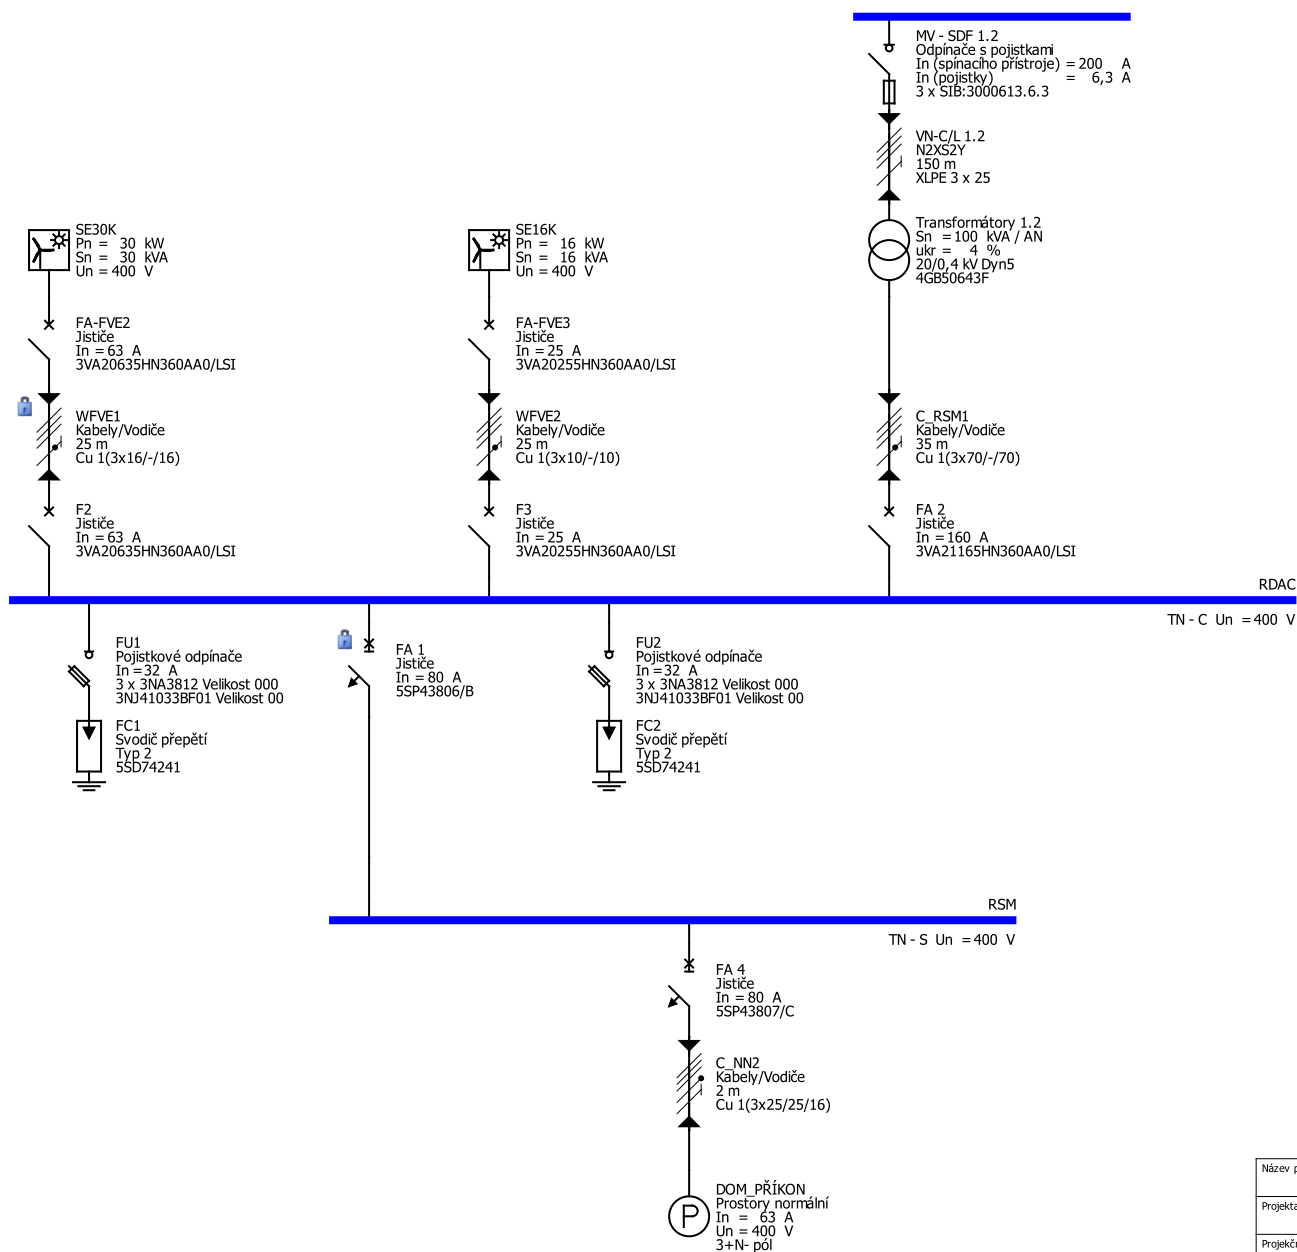

Název projektu: FVE Hudcova		
Projektant: Martin Loskot	Zobrazit: Parametry přístrojů	List: 1/1
Projekční kancelář: Loskot	Město/Obec: Brno-Medlánky	
Zákazník: FVE MŠ Hudcova	Vytvořeno: 6. 4. 2023	Změněno: 26. 5. 2023

1

2

3

4

5


6

A


B

C


D

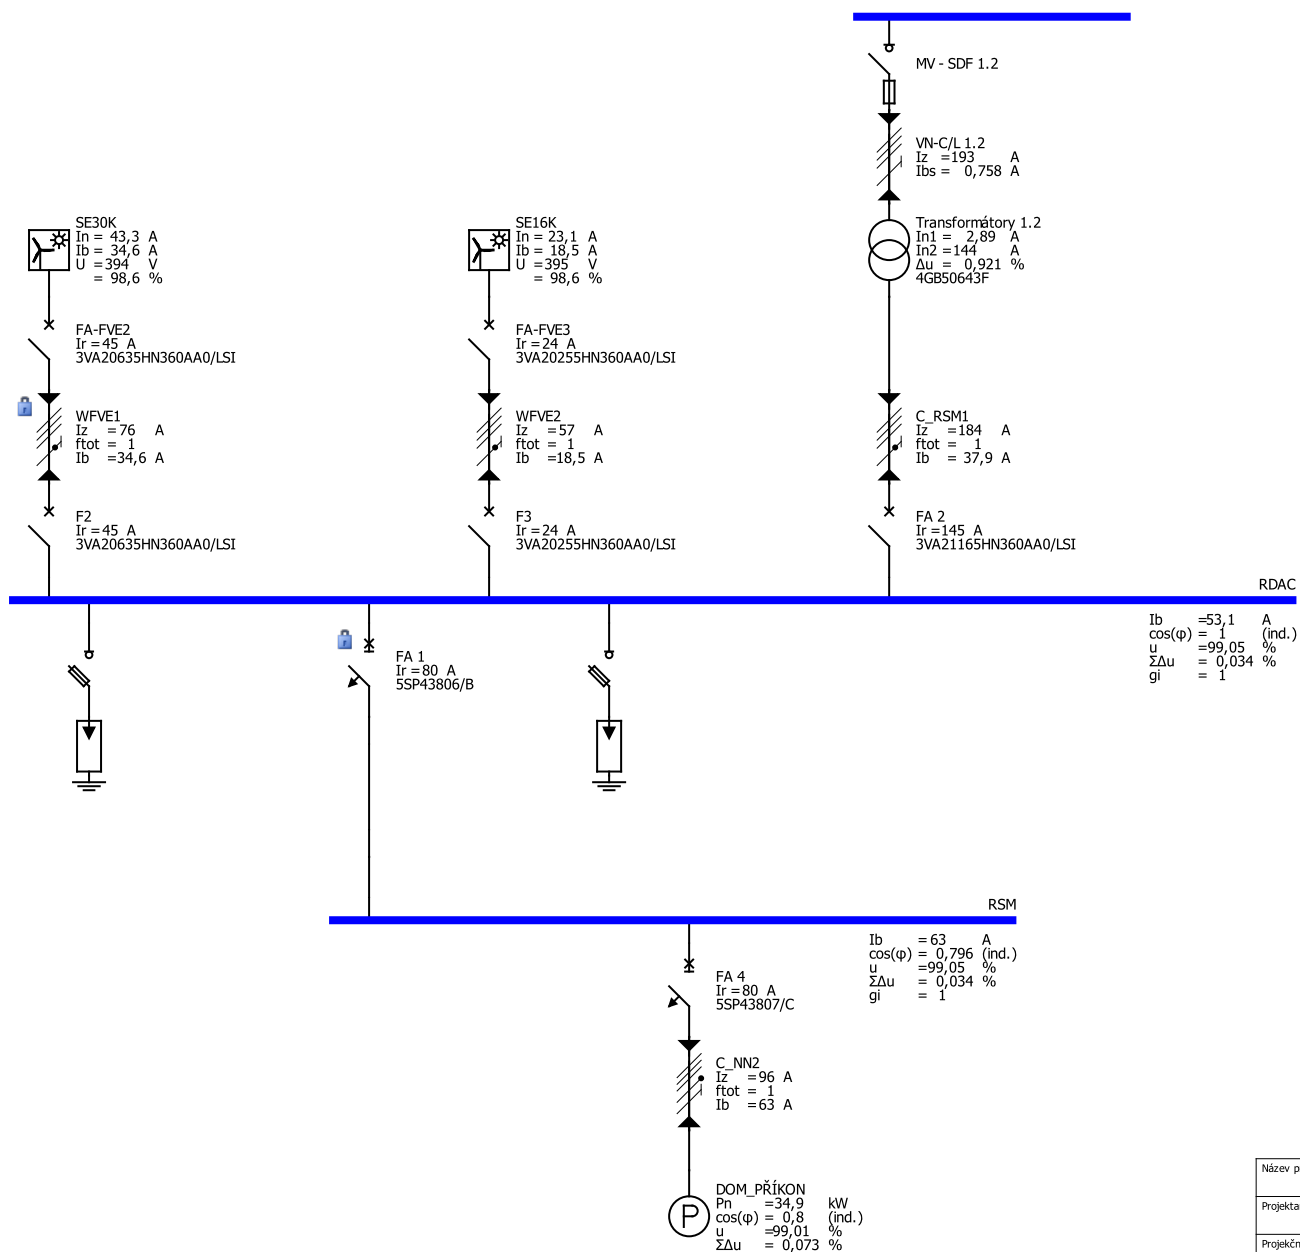


Název projektu: FVE Hudcova		
Projektant: Martin Loskot	Zobrazit: Proudý, výkony/úbytky napětí	List: 1/1
Projektční kancelář: Loskot	Město/Obec: Brno-Medlány	
Zákazník: FVE MŠ Hudcova	Vytvořeno: 6. 4. 2023	Změněno: 26. 5. 2023

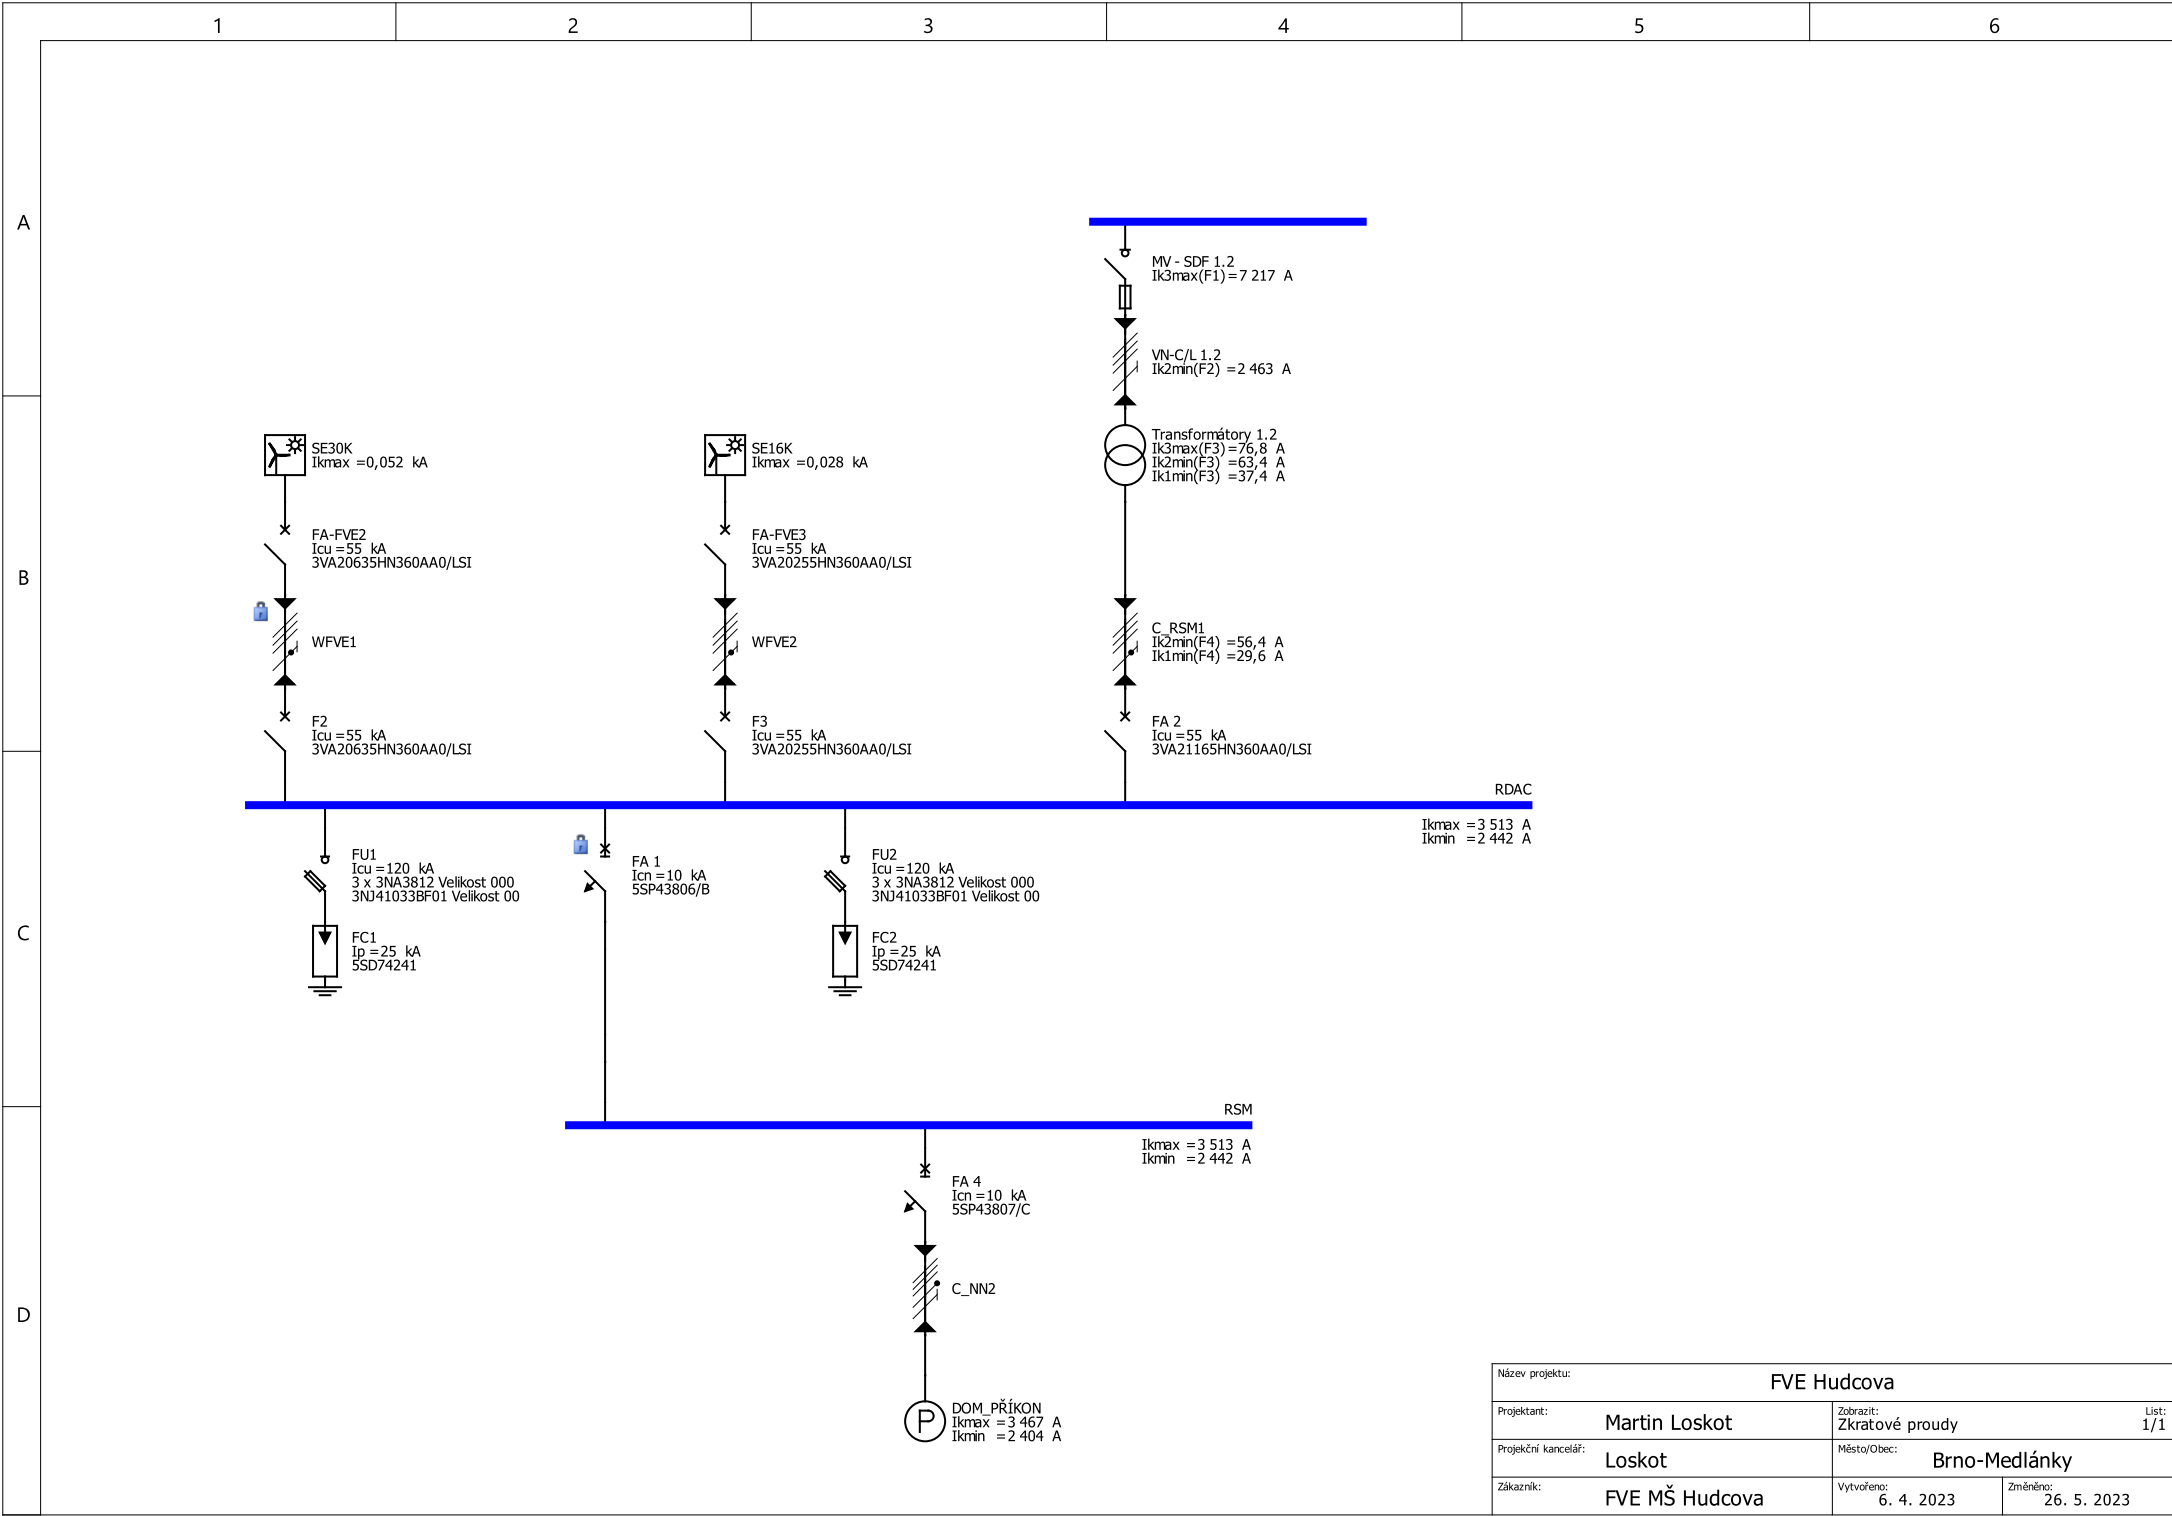

Název projektu: FVE Hudcova		
Projektant: Martin Loskot	Zobrazit: Zkratové proudy	List: 1/1
Projekční kancelář: Loskot	Město/Obec: Brno-Medlánky	
Zákazník: FVE MŠ Hudcova	Vytvořeno: 6. 4. 2023	Změněno: 26. 5. 2023

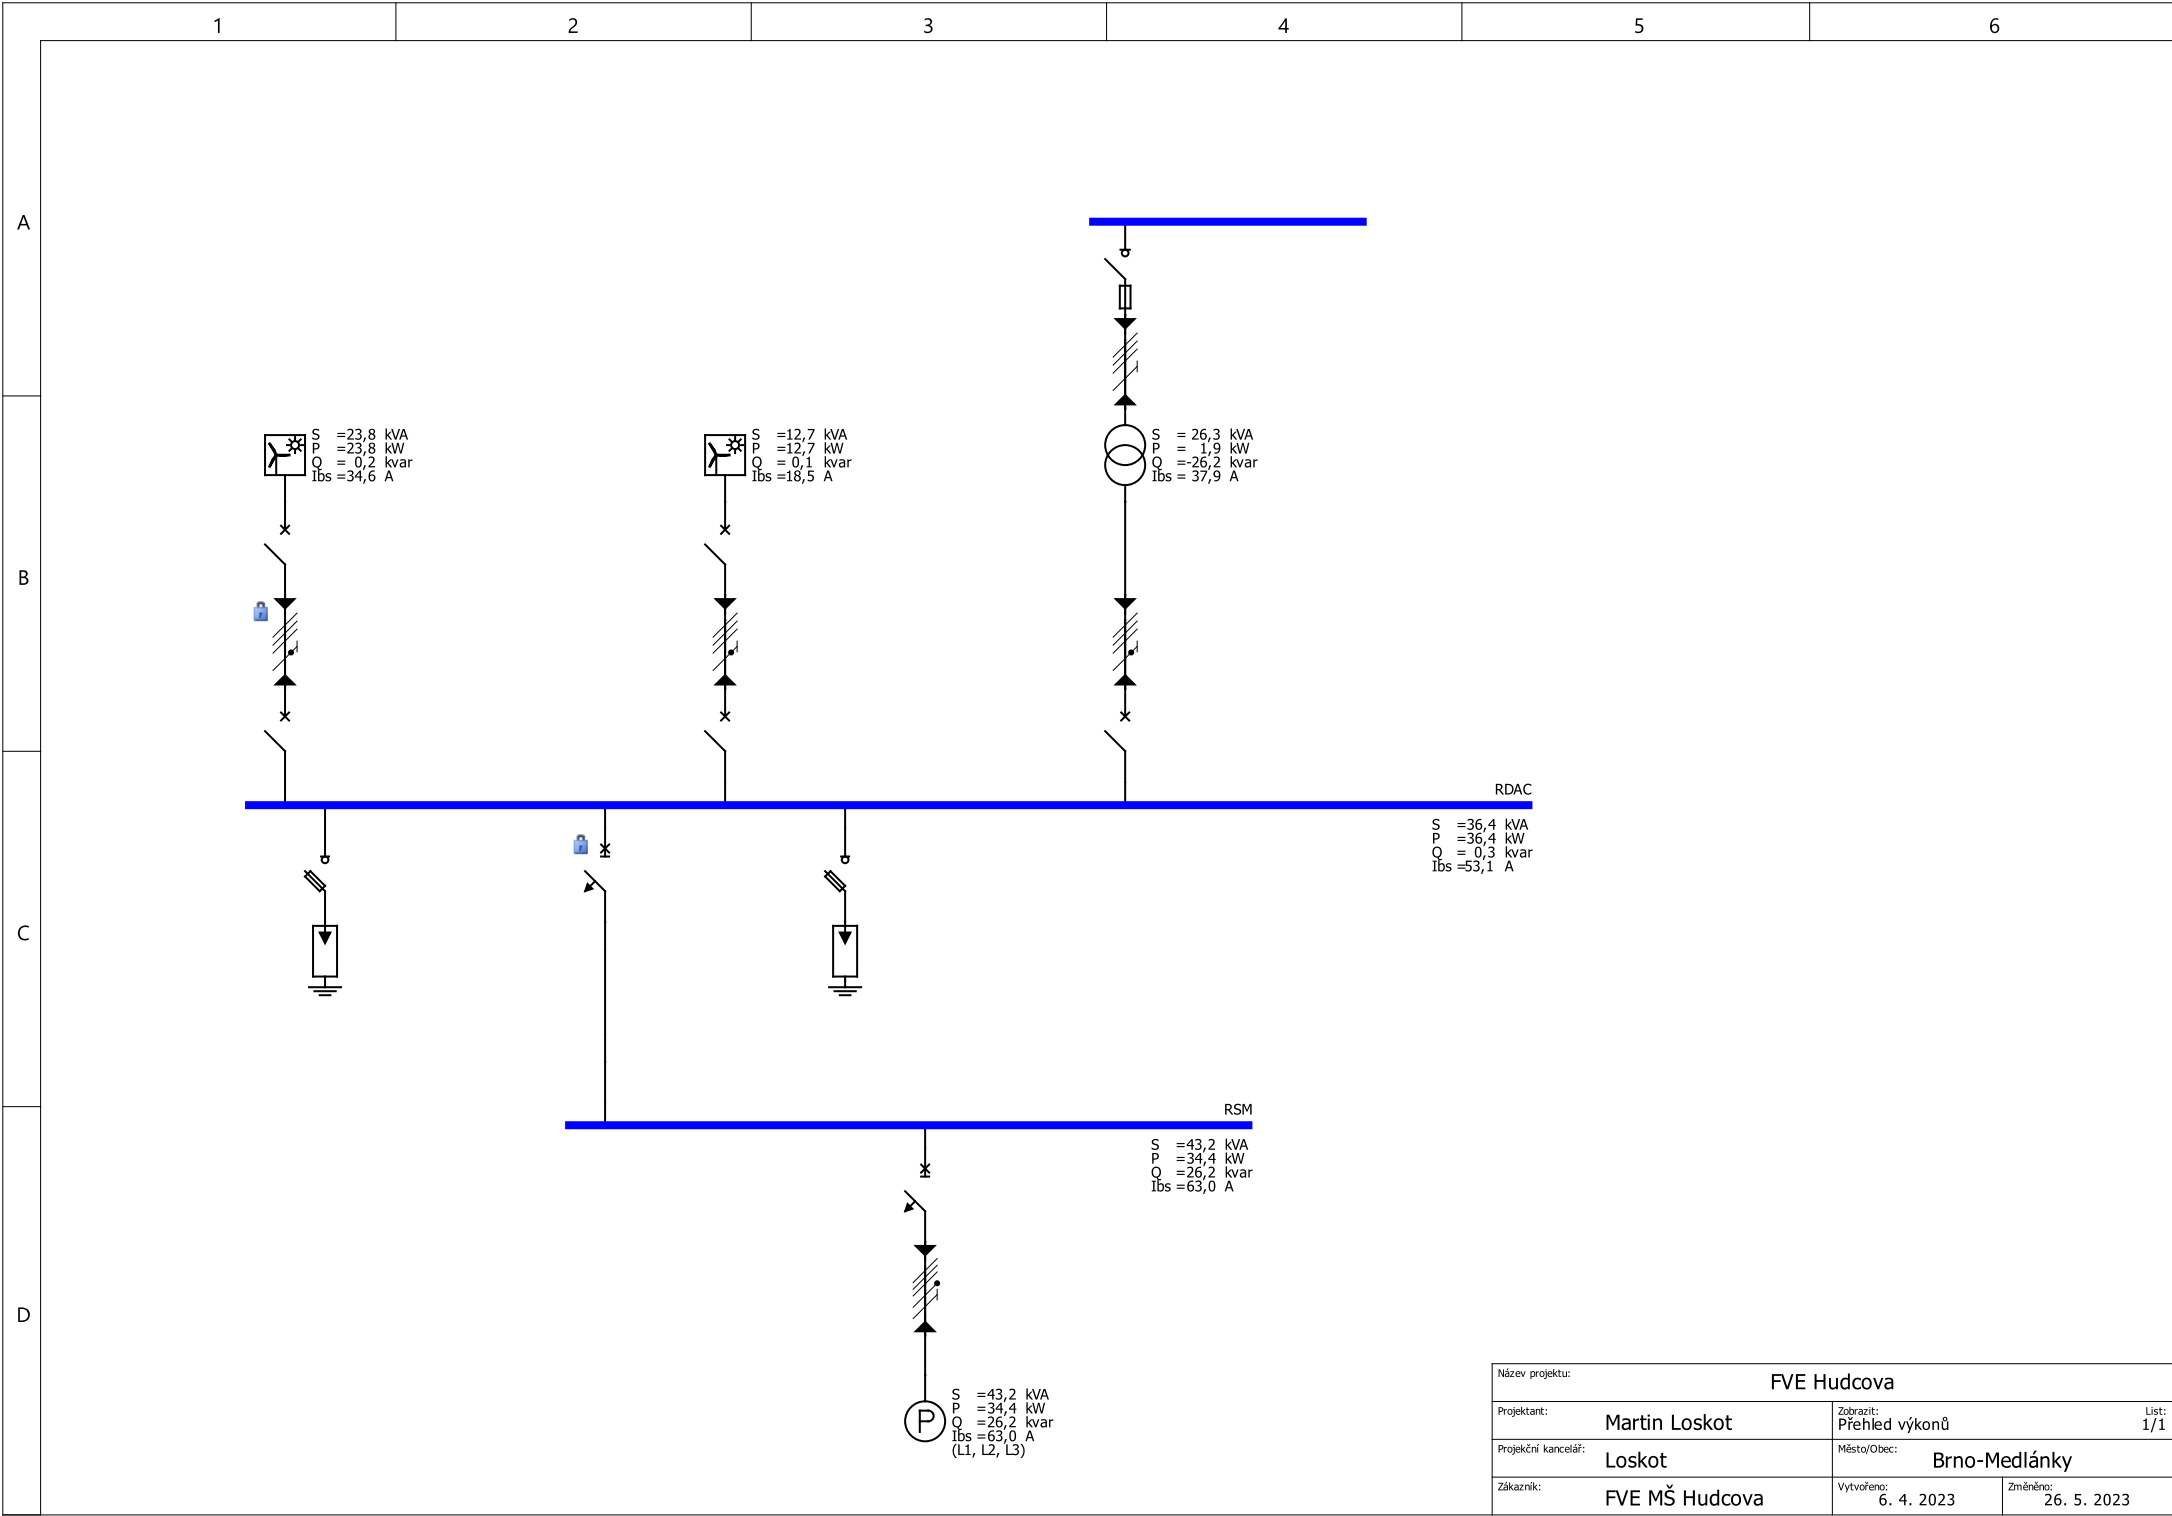

Název projektu: FVE Hudcova		
Projektant: Martin Loskot	Zobrazit: Přehled výkonů	List: 1/1
Projekční kancelář: Loskot	Město/Obec: Brno-Medlánky	
Zákazník: FVE MŠ Hudcova	Vytvořeno: 6. 4. 2023	Změněno: 26. 5. 2023

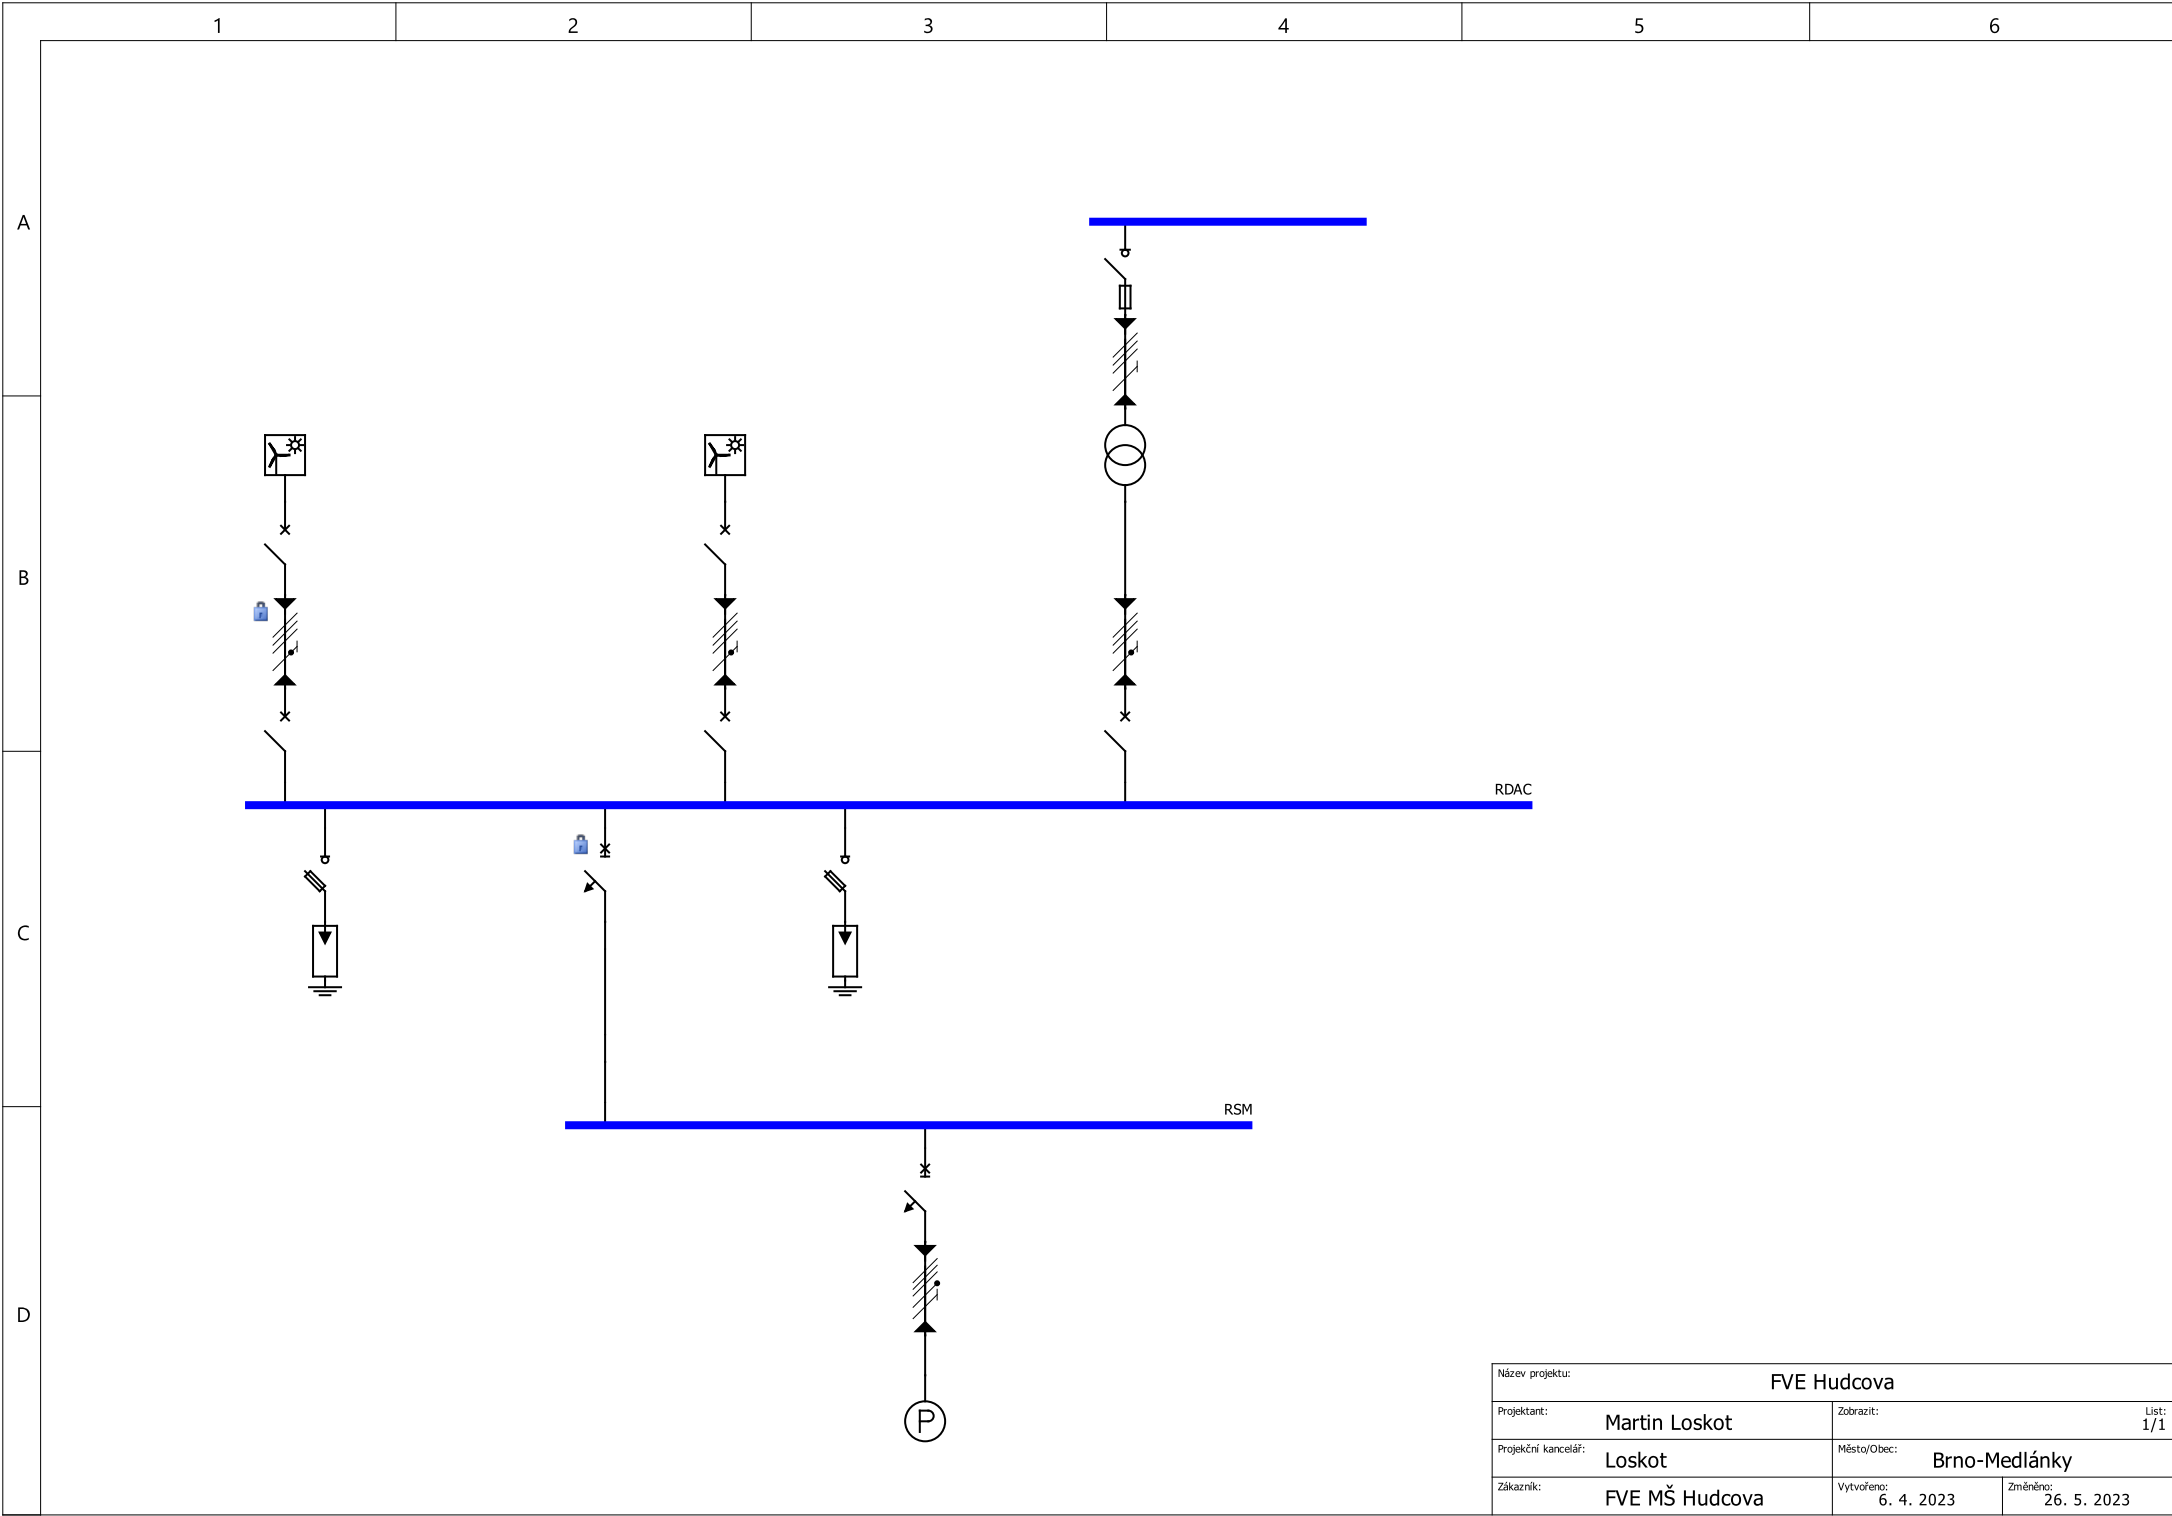

Název projektu:		FVE Hudcova	
Projektant:	Martin Loskot	Zobrazit:	List: 1/1
Projektční kancelář:	Loskot	Město/Obec:	Brno-Medlánky
Zákazník:	FVE MŠ Hudcova	Vytvořeno:	6. 4. 2023
		Změněno:	26. 5. 2023