


ŘEZ OBJEKTEM A-A'

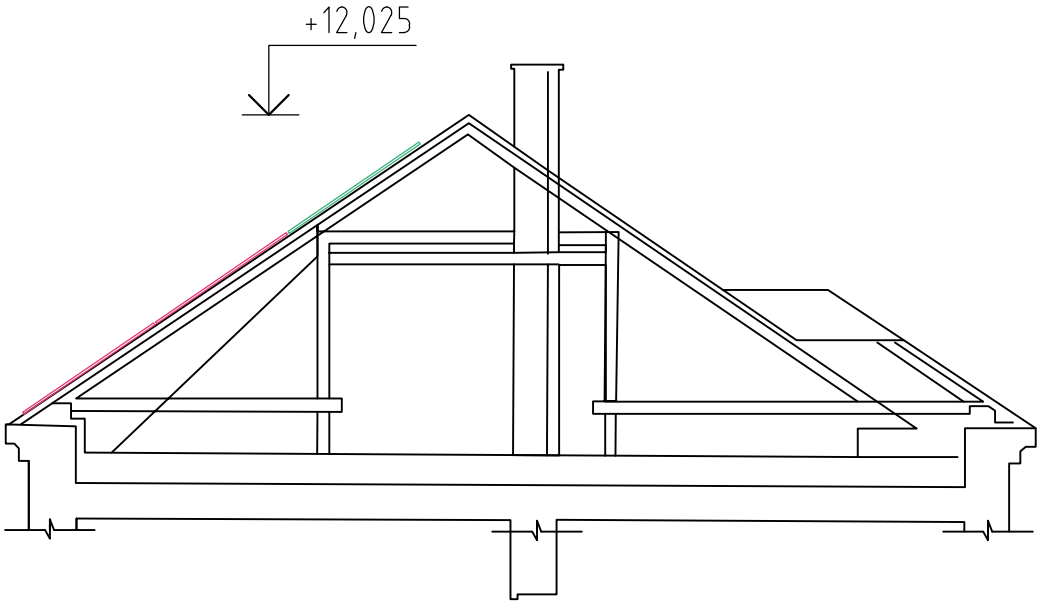

LEGENDA:

- FV PANEL I.ETAPA
- FV PANEL II.ETAPA
- STÁVAJÍCÍ KONSTRUKCE A TECHNOLOGIE

ZODPOVĚDNÝ PROJEKTANT: ING._JAN_PETR	VYPRACOVAL: ING._NATALIA_ERYSHOVA	<div><div><div>SAKO</div><div>BRNO SOLAR</div></div><div><div>pkv</div></div></div>	
INVESTOR: SAKO_BRNO_SOLAR_A.S.		FORMÁT:	1XA4
MÍSTO STAVBY: FANDERLÍKOVA_71/9A,_61600_BRNO,_K.Ú._ŽABOVŘESKY_[610470]		DATUM:	02/2023
NÁZEV AKCE: FVE_MŠ_FANDERLÍKOVA-22,5_KWP		STUPEŇ:	DÚR/DSP/DPS
		ČÍSLO ZAKÁZKY:	FVE-2022-000496
NÁZEV VÝKRESU: ŘEZ_OBJEKTEM		MĚŘÍTKO: 1:100	ČÍSLO VÝKRESU: D.2.6