
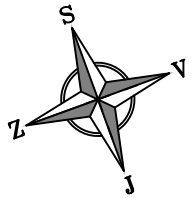


PŘEHLEDNÉ SCHÉMA OBJEKTU S POLOHOU ROZVODNY

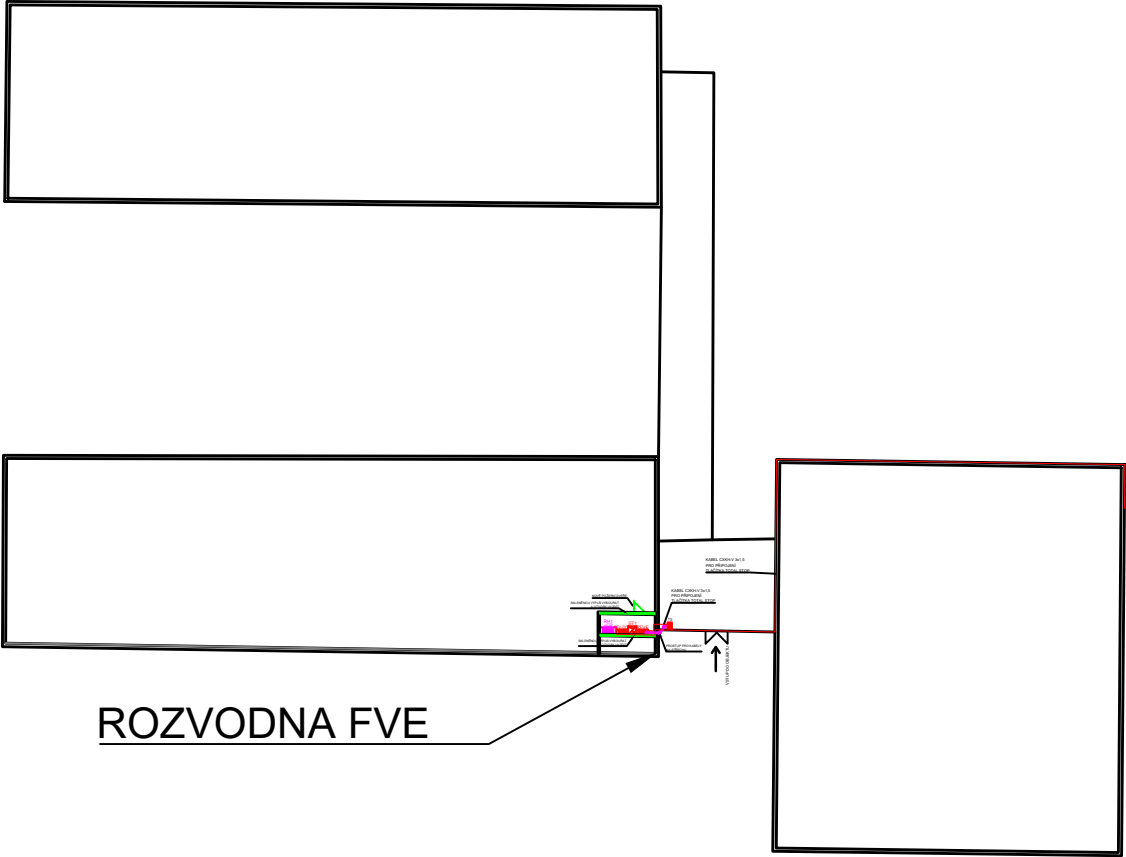

ZODPOVĚDNÝ PROJEKTANT: Ing. Tomáš Blažek		VYPRACOVAL: Ing. Tomáš Blažek		<div> SAKO BRNO SOLAR</div>	
INVESTOR: SAKO Brno SOLAR, a.s. Jedovnická 4247/2, 628 00 Brno–Židenice					
MÍSTO STAVBY: Náměstí Svornosti 2571/7, 616 00 Brno – Žabovřesky		FORMÁT: 3 xA4			
NÁZEV AKCE: ZŠ Náměstí Svornosti – FVE 99,63 kWp		DATUM: 11/2023		STUPEŇ: DSP	
NÁZEV VÝKRESU: DISPOZIČNÍ ŘEŠENÍ ROZVODNY		ČÍSLO ZAKÁZKY: 28ZSNSV		ČÍSLO VÝKRESU: D.2.4	
		MĚŘÍTKO: 1:100			