


DETAIL KONSTRUKCE SE SKLONEM 10°

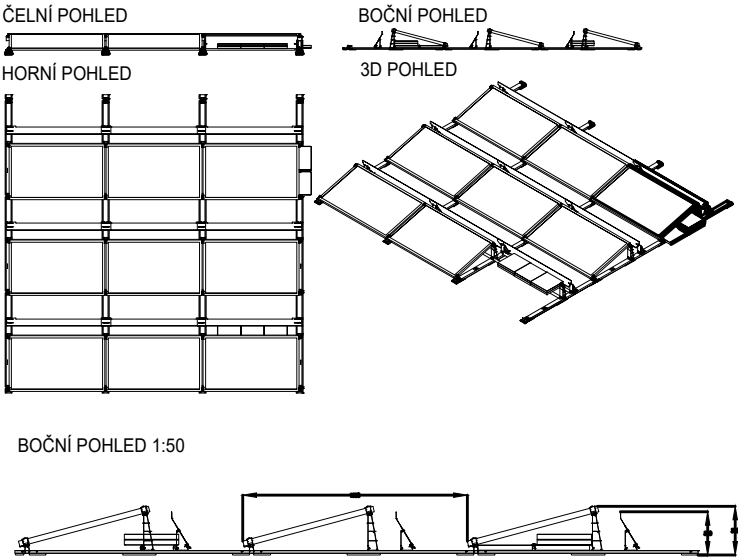



LEGENDA:

- FV panel 410W
- Konstrukce pod panel
- Vnitřní kresba
- Hranice parcel
- Parcely dotčené stavbou

Seznam stringů:

- kabelové vedení DC – STRING 1
- kabelové vedení DC – STRING 2
- kabelové vedení DC – STRING 3
- kabelové vedení DC – STRING 4
- kabelové vedení DC – STRING 5
- kabelové vedení DC – STRING 6
- kabelové vedení DC – STRING 7
- kabelové vedení DC – STRING 8
- kabelové vedení DC – STRING 9
- kabelové vedení DC – STRING 10
- kabelové vedení DC – STRING 11
- kabelové vedení DC – STRING 12

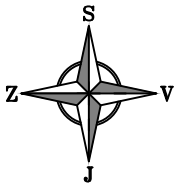

ZODPOVĚDNÝ PROJEKTANT: Ing. Tomáš Blažek		VYPRACOVAL: Ing. Tomáš Blažek			
INVESTOR: SAKO Brno SOLAR, a.s. Jedovnická 4247/2, 628 00 Brno–Židenice					
MÍSTO STAVBY: Náměstí Svornosti 2571/7, 616 00 Brno – Žabovřesky				FORMÁT:	2 xA4
				DATUM:	11/2023
NÁZEV AKCE: ZŠ Náměstí Svornosti – FVE 41,00 kWp				STUPEŇ:	DSP
				ČÍSLO ZAKÁZKY:	28ZSNSV
NÁZEV VÝKRESU: KOORDINAČNÍ SITUAČNÍ VÝKRES				MĚŘÍTKO: 1:1000	ČÍSLO VÝKRESU: C.3